


BILANT TERITORIAL TEREN BENEFICIARI

ZONIFICARE	EXISTENT		PROPOS	
	MP	%	MP	%
LM ZONA DE LOCUIT	719	0,00	288	40
A TEREN AGRICOL	0,00	100,0	0,0000	0,00
CR CAI DE COMUNICATI	0,00	0,00	180	25
TE TEHNICO-EDILITARE	0,00	0,00	0,0000	0,00
GC GOSPODARIE COMUNALA	0,00	0,00	36	5
SV SPATI VERZI	0,00	0,00	215	30
TOTAL	719	100	719	100

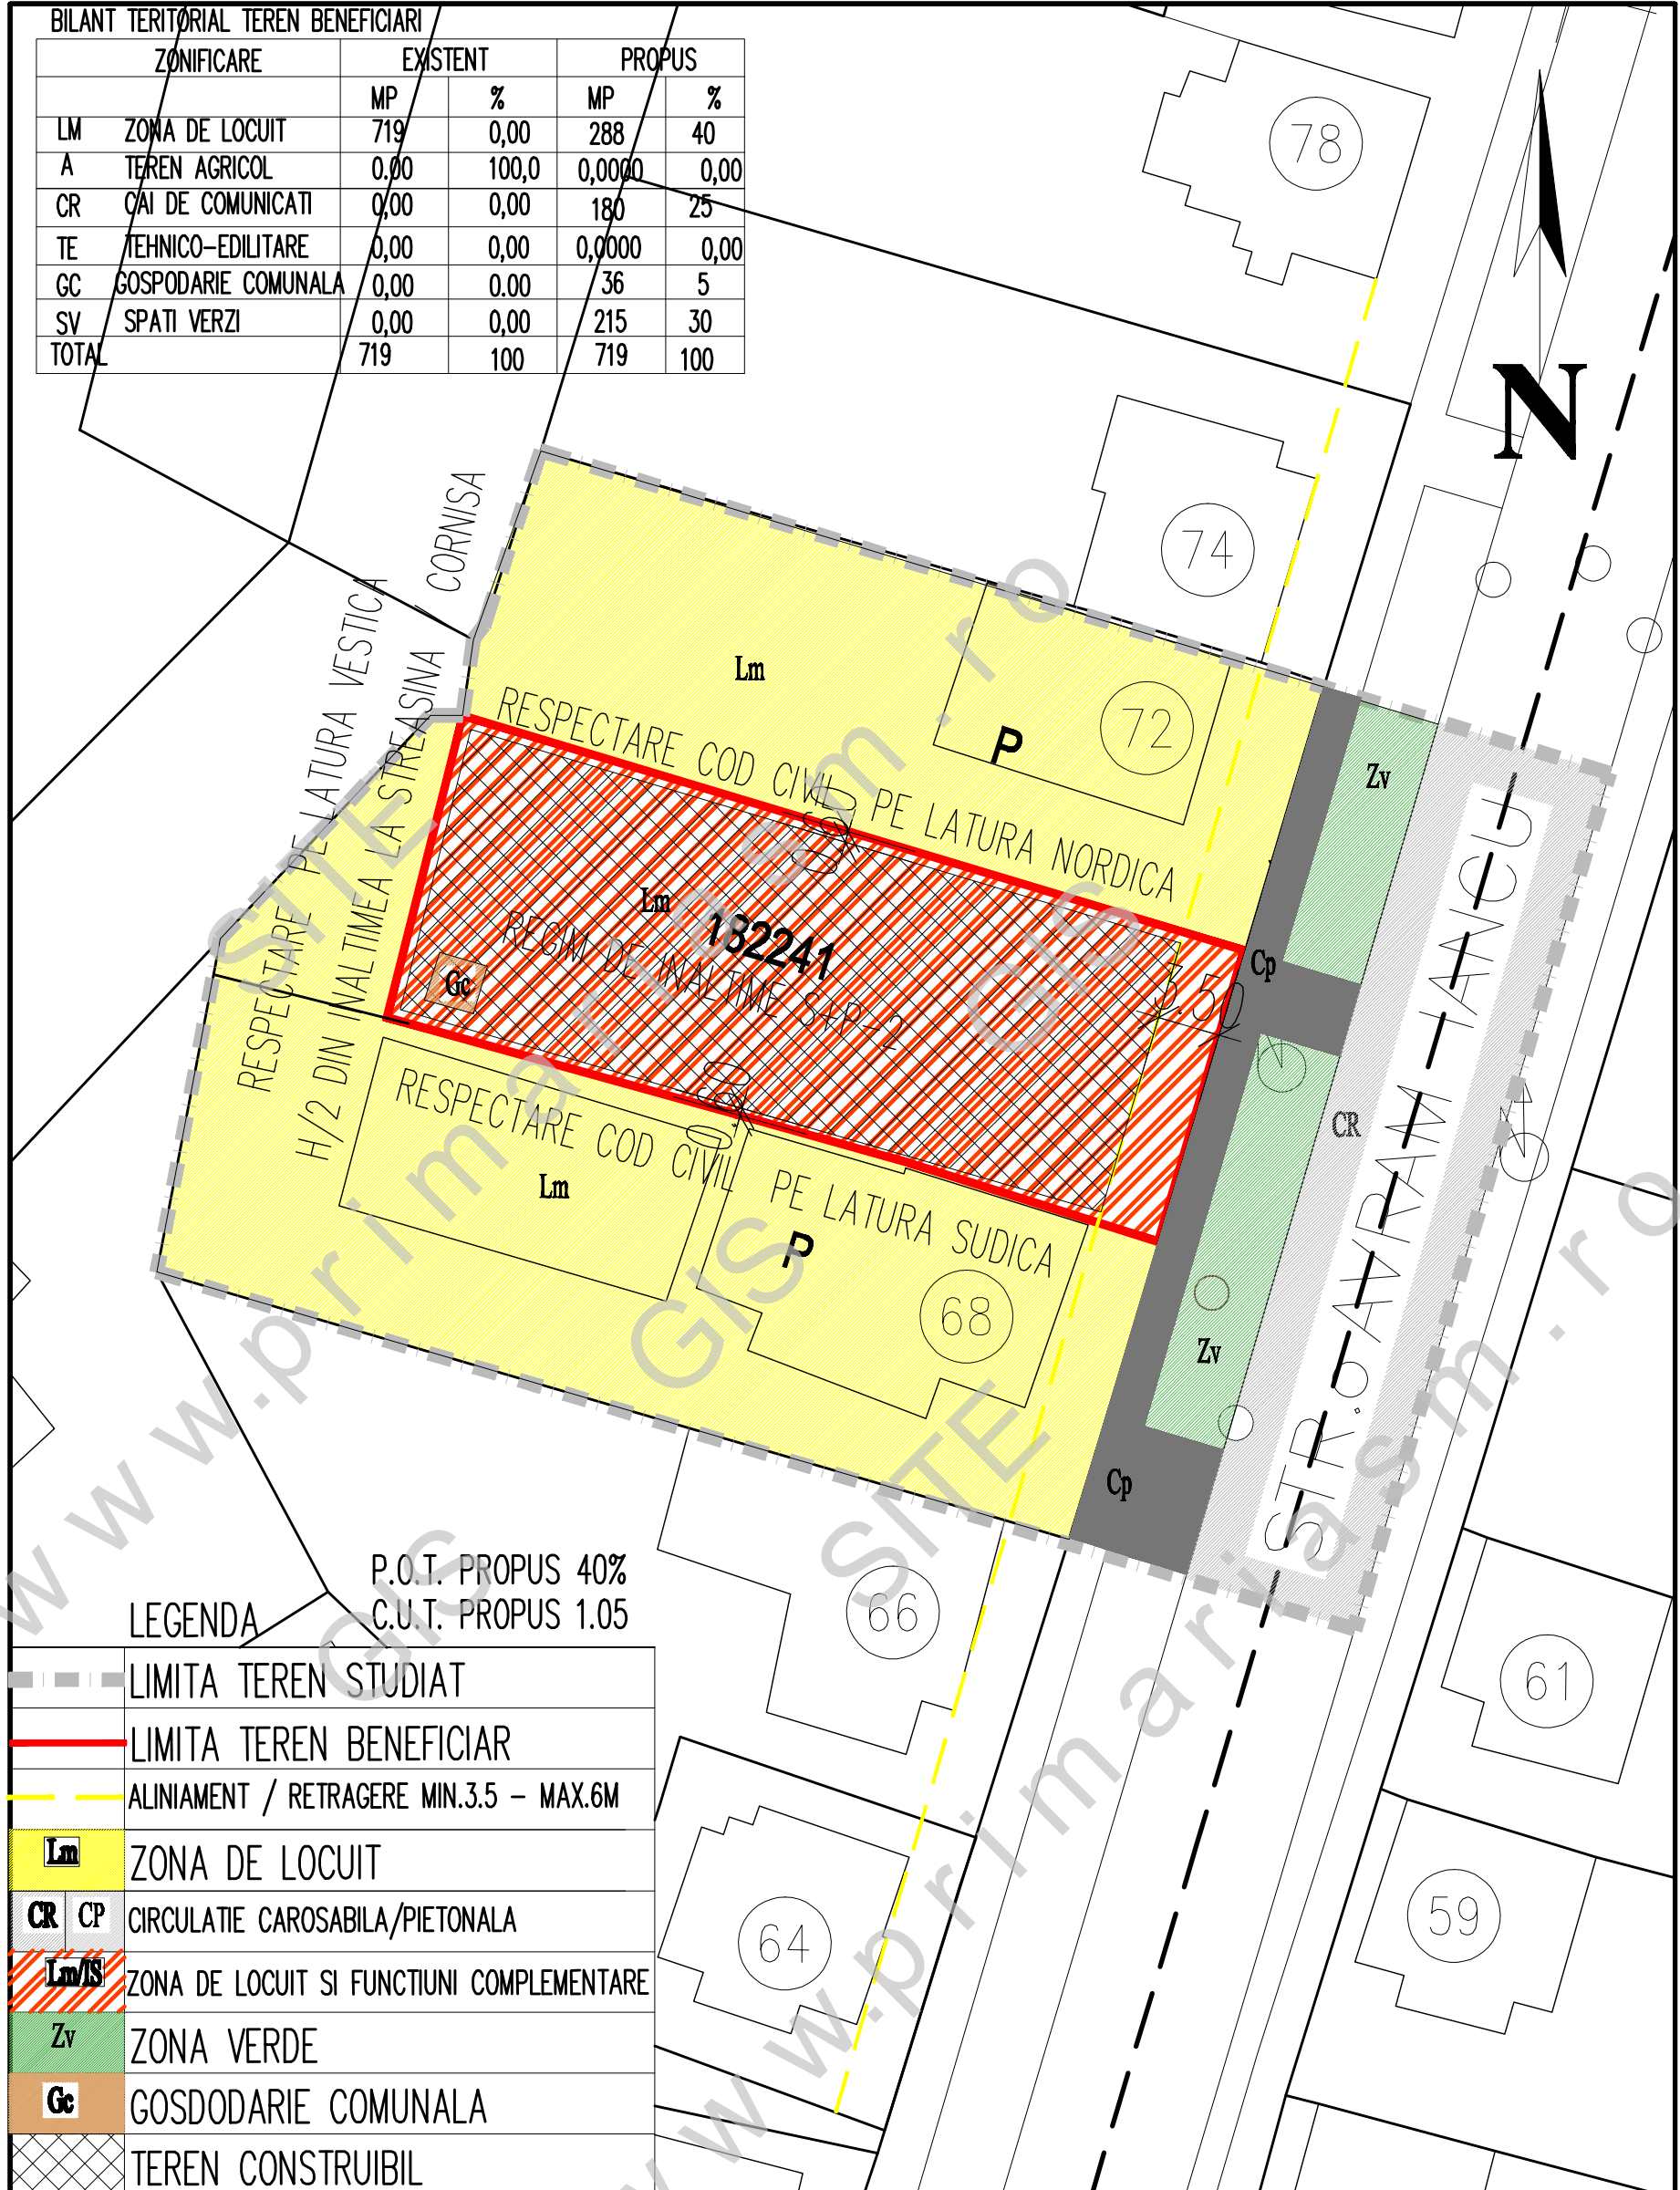

LEGENDA P.O.T. PROPOS 40%
C.U.T. PROPOS 1.05

	LIMITA TEREN STUDIAT
	LIMITA TEREN BENEFICIAR
	ALINIAMENT / RETRAGERE MIN.3.5 - MAX.6M
	ZONA DE LOCUIT
	CIRCULATIE CAROSABILA/PIETONALA
	ZONA DE LOCUIT SI FUNCTIUNI COMPLEMENTARE
	ZONA VERDE
	GOSDODARIE COMUNALA
	TEREN CONSTRUIBIL

S.C. PERACTO AG S.R.L.				Beneficiar: POP AUREL SI POP CORNELIA	NR. PROIECT 21/2022	
JUD.SATU MARE, VILE SATU MARE STR.LARDUDULUI NR.4/B						
SPECIFICATIE				ELABORARE SI APROBARE P.U.Z. CONSTRUIRE IMOBIL DE LOCUIT CU BIROURI CU PARTER COMERCIAL MUN. SATU MARE ZONA , STR. AVRAM IANCU NR.70 JUD. SATU MARE	FAZA: P.U.Z.	
NUME		SEMNATURA	SCARA: 1:500	REGLEMENTARI URBANISTICE		
SEF PROIECT	c.arh PUGNER R.		DATA: FEB 2023			PLANSA NR: A-4
PROIECTAT	c.arh PUGNER R.					
DESENAT	c.arh PUGNER R.					