


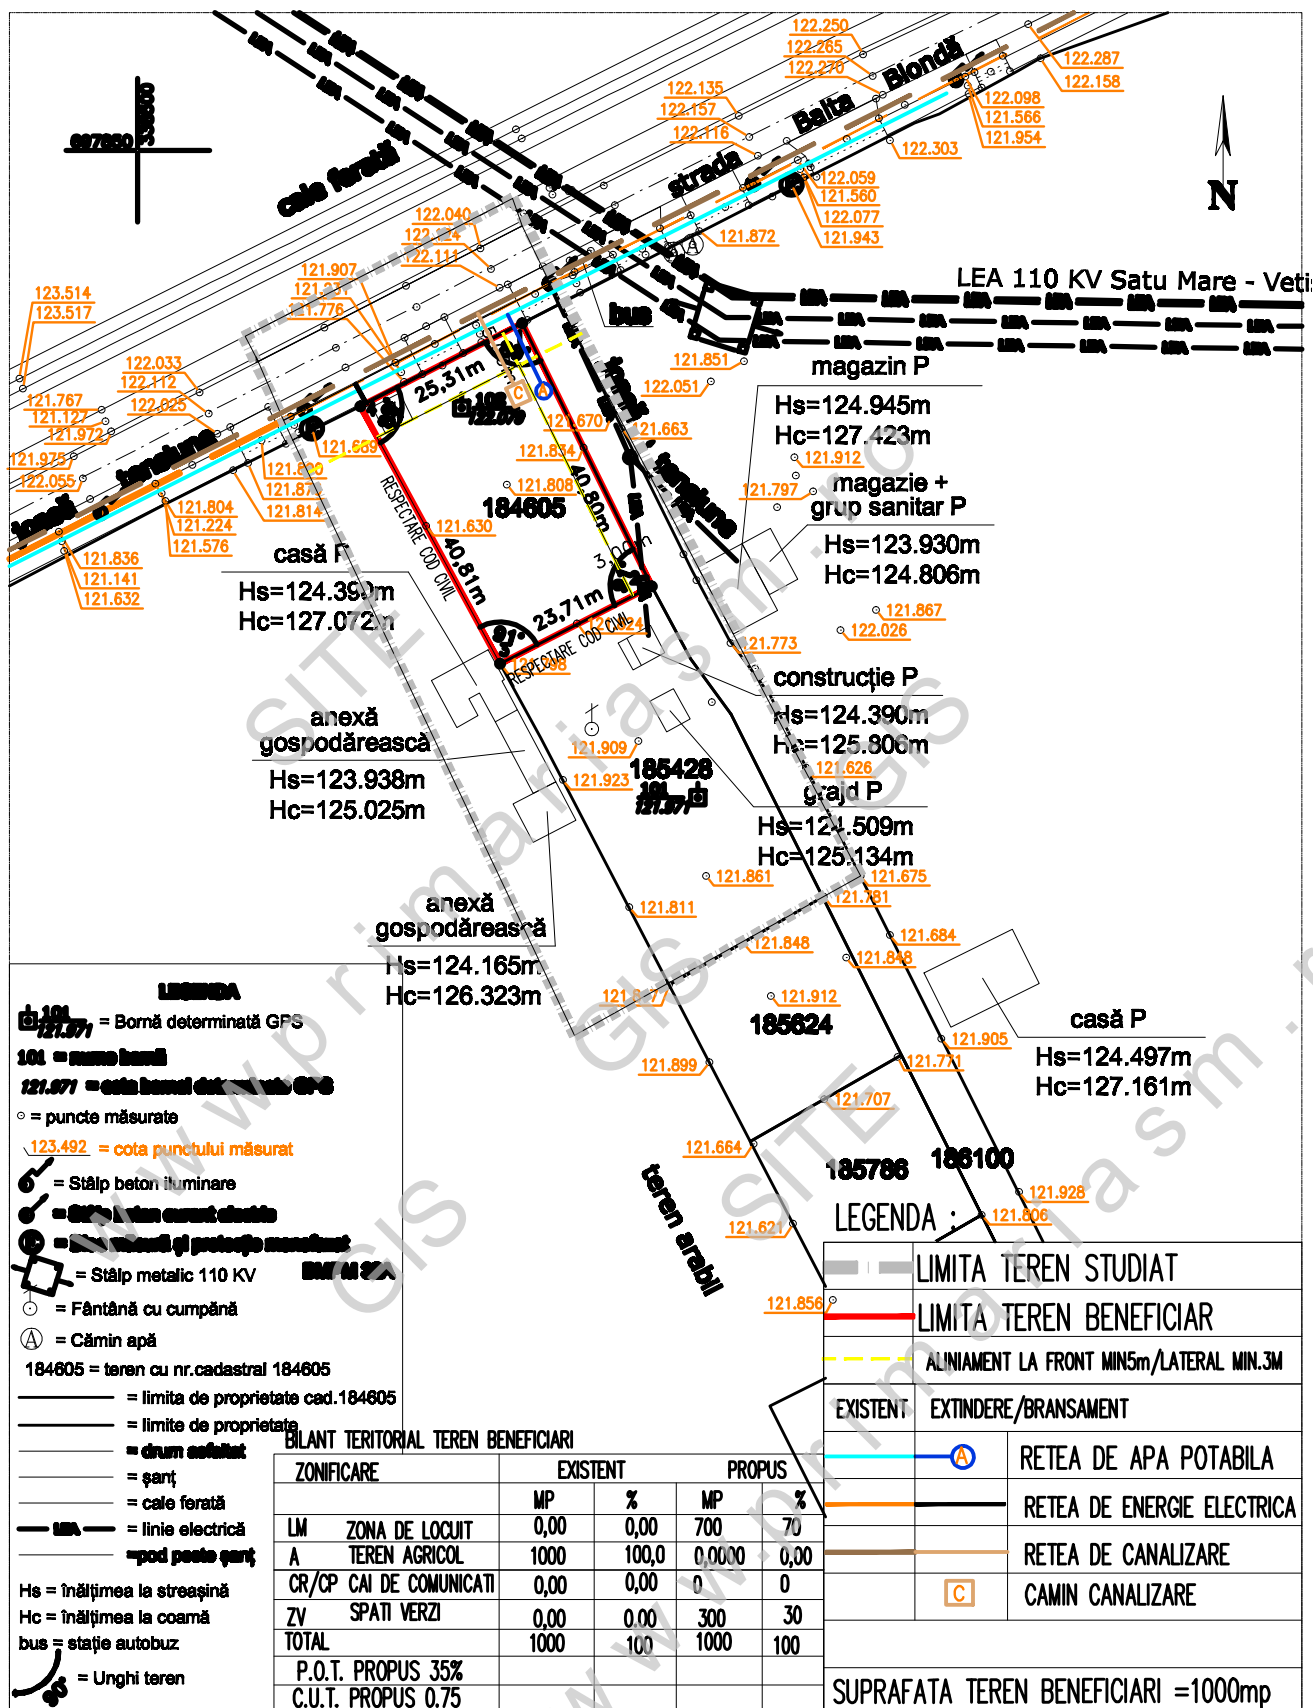

S.C. PERACTO AG S.R.L. JUD.SATU MARE,VILE SATU MARE STR.LANDUDULUI NR.4/B C.U.L. - RO 27883174				Beneficiar: BOROS ALEXANDRU SI BOROS EVA NOEMI		NR. PROIECT 7/2022	
SPECIFICATIE				ZONA DE LOCUIT ELABORARE SI APROBARE P.U.Z. MUN. SATU MARE ZONA - BALTA BLONDA JUD. SATU MARE cad 184605 din CF 184605		FAZA: PUZ	
NUME				DATA:		PLANSA NR:	
SEMNATURA				DATA:		A-6	
SCARA: 1:000				TEHNICO EDILITARE		A-6	
SEF PROIECT e.arh PUGNER R.				DESENAT e.arh PUGNER R.		DATA:	
PROIECTAT e.arh PUGNER R.				DATA:		DATA:	
DESENAT e.arh PUGNER R.				DATA:		DATA:	