


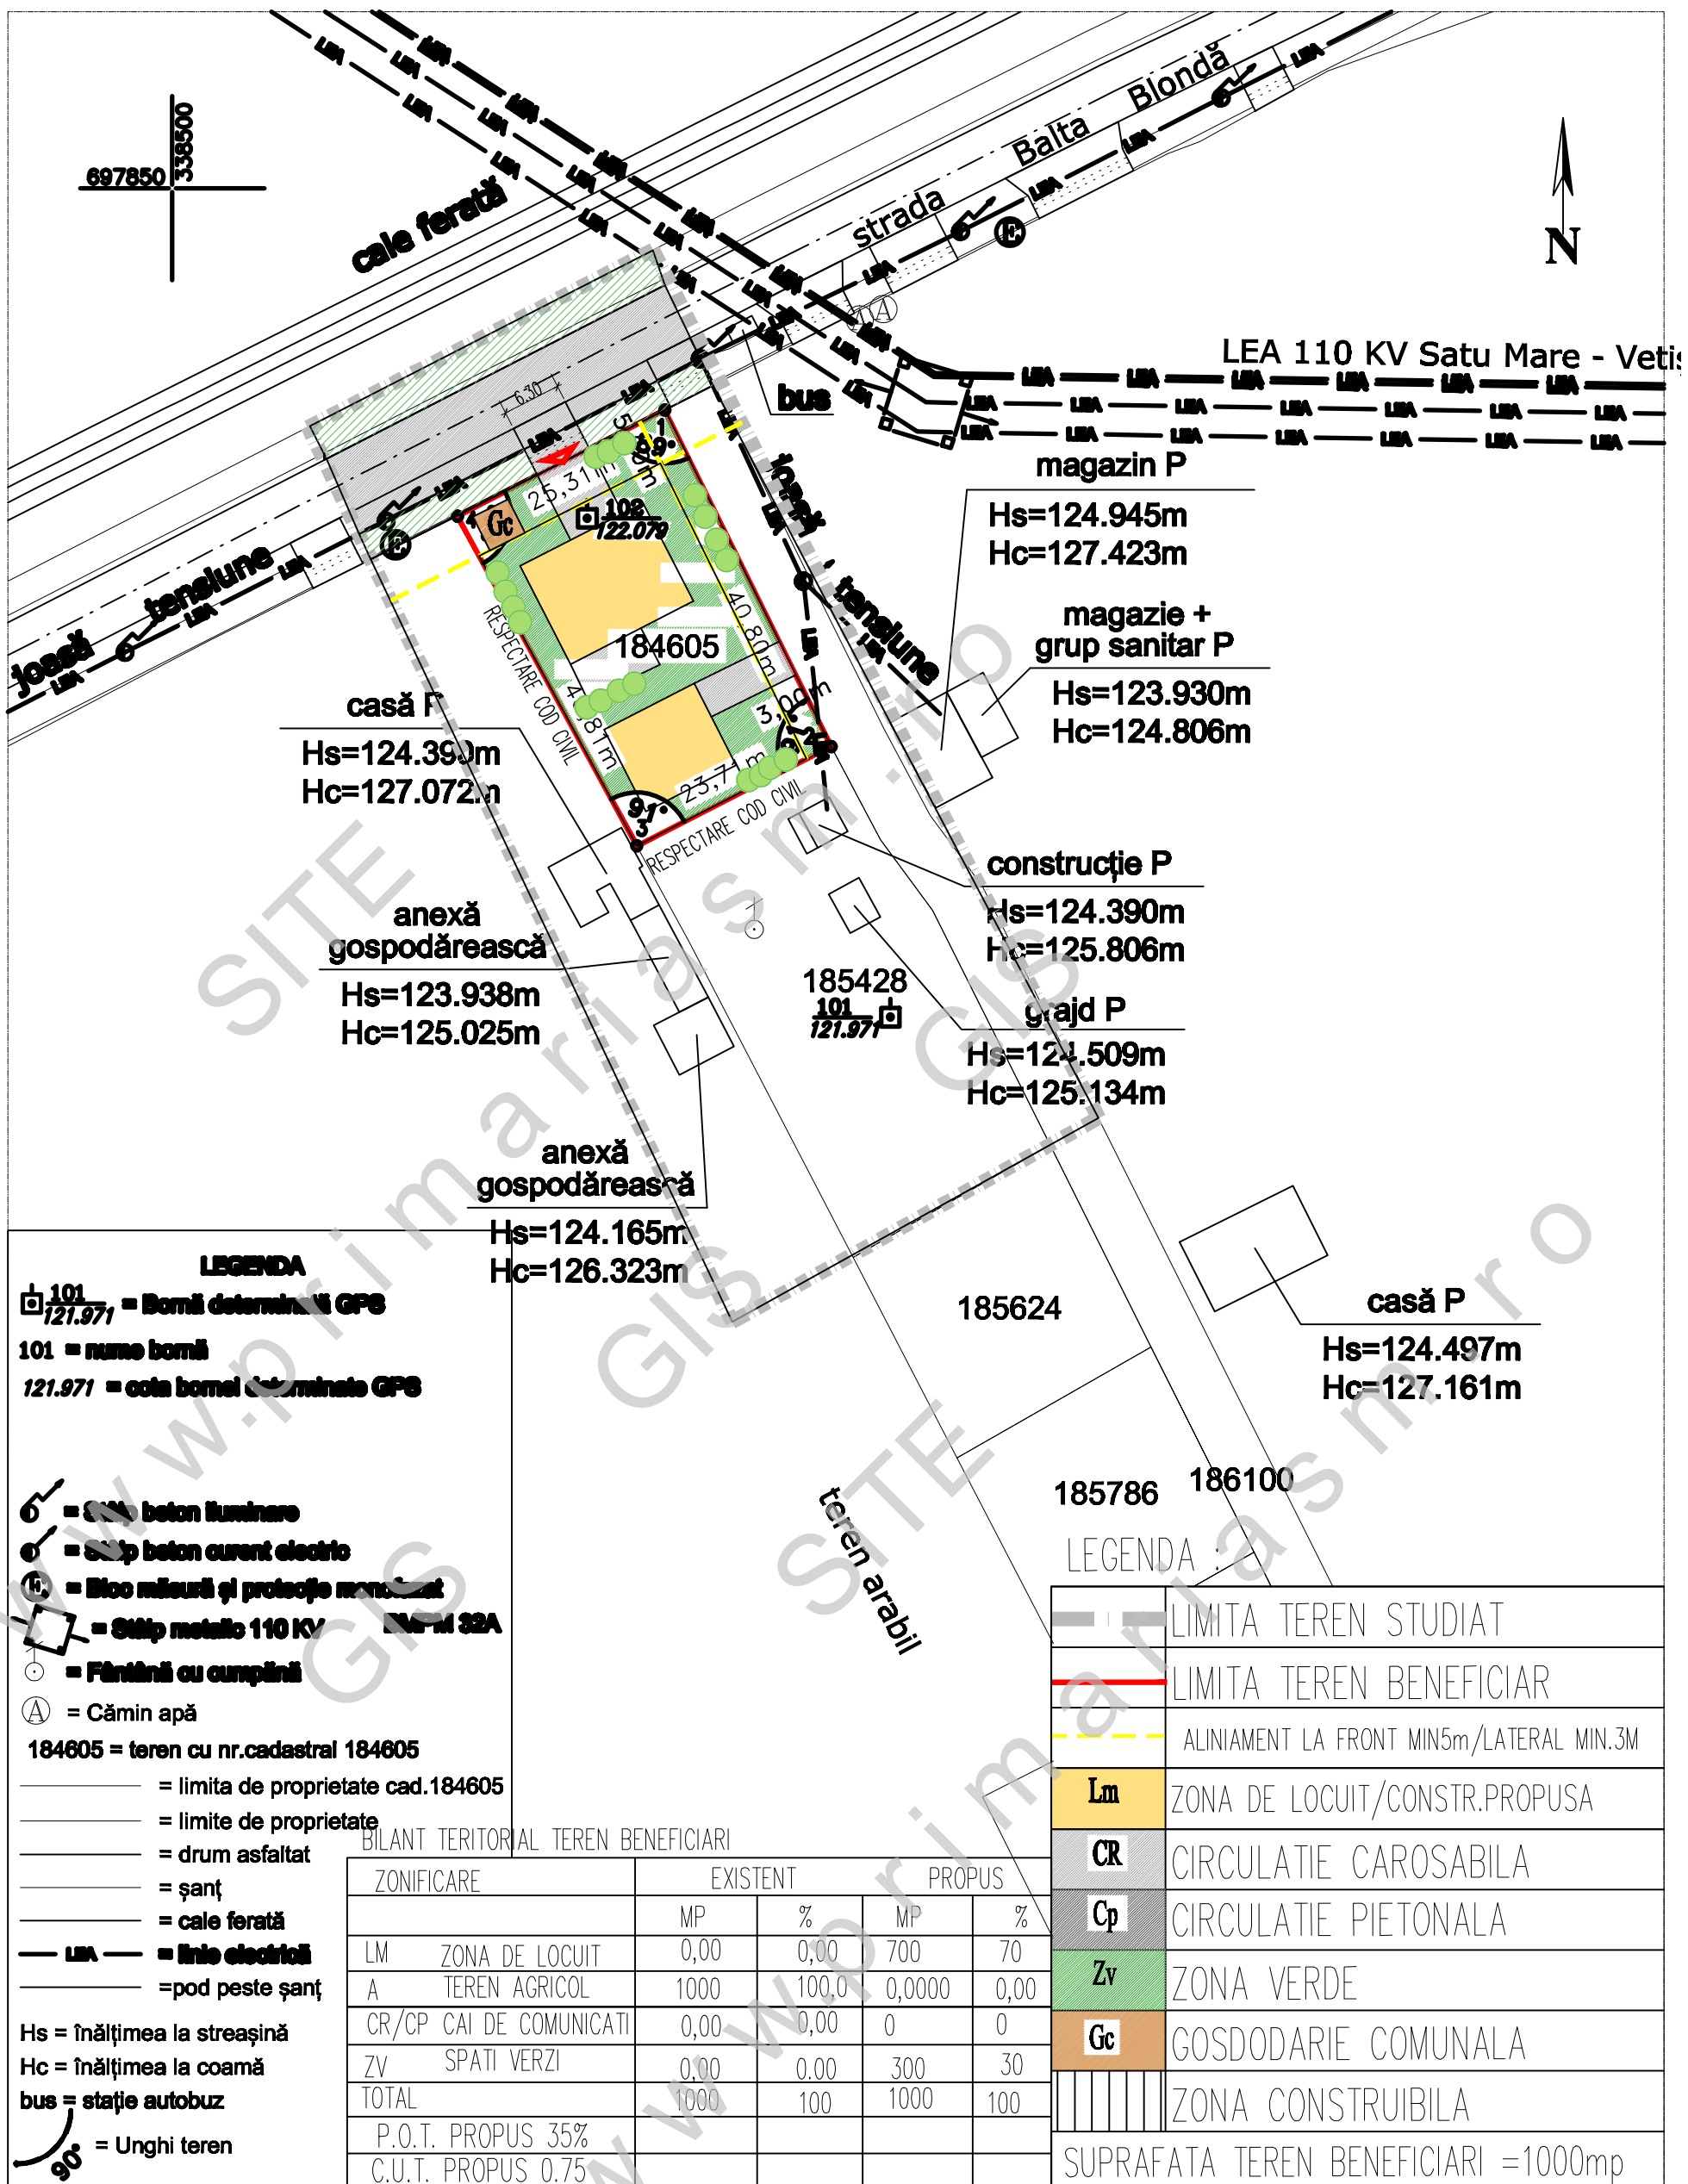

S.C. PERACTO AG S.R.L.

JUD.SATU MARE,VIILE SATU MARE STR.ARDUDULUI NR.4/B
C.U.I. - RO 27983174

SPECIFICATIE	NUME	SEMNATURA	SCARA:
SEF PROIECT	c.arh PUGNER R.		1:1000
PROIECTAT	c.arh PUGNER R.		DATA:
DESENAT	c.arh PUGNER R.		MART.2022

Beneficiar:

BOROS ALEXANDRU SI BOROS EVA NOEMI

NR. PROIECT

7/ 2022

ZONA DE LOCUIT
ELABORARE SI APROBARE P.U.Z.
MUN. SATU MARE ZONA – BALTA BLONDA
JUD. SATU MARE
cad 184605 din CF 184605

FAZA:

PUZ

PROPUNERE MOBILARE

PLANSA NR:

A - 5