

PLAN URBANISTIC ZONAL

EXTINDERE SI ETAJARE CASA DE LOCUIT P,
PE STR. BASARABIA NR. 22/B
SATU MARE, JUDETUL SATU MARE

REGLEMENTARI URBANISTICE - CONCEPT PROPUS

LEGENDA:

LIMITE:

- LIMITA ZONA STUDIATA
- LIMITA DE PROPRIETATE BENEFICIARI SI ZONA REGLEMENTATA
- LIMITA PARCELE EXISTENTE

ZONIFICARE:

- ZONA DESTINATA PENTRU LOCUINTE
- CONSTRUCTII EXISTENTE
- ZONA EDIFICABILA / ALINIAMENT / RETRAGERI PROPUSE
- EXTINDEREA PROPUSA
- SUPRAFATA PREVAZUTA PENTRU REALIZAREA ETAJULUI
- ACCES EXISTENT

DRUMURI / CIRCULATII:

- CIRCULATIE CAROSABILA
- CIRCULATIE PIETONALA
- SPATII VERZI


INDICI URBANISTICI PROPUSI:

P.O.T.propus = 35,00 %

C.U.T.propus = 0,90

S PARCELA STUDIATA - NR. CAD. 183366 = 327 MP

SITUATIA PROPUSA : ZONA DE LOCUIT, - LOCUINTA INDIVIDUALA
CU REGIM DE INALTIME : P+1E (CU SUBSOL SAU DEMISOL PARTIAL)

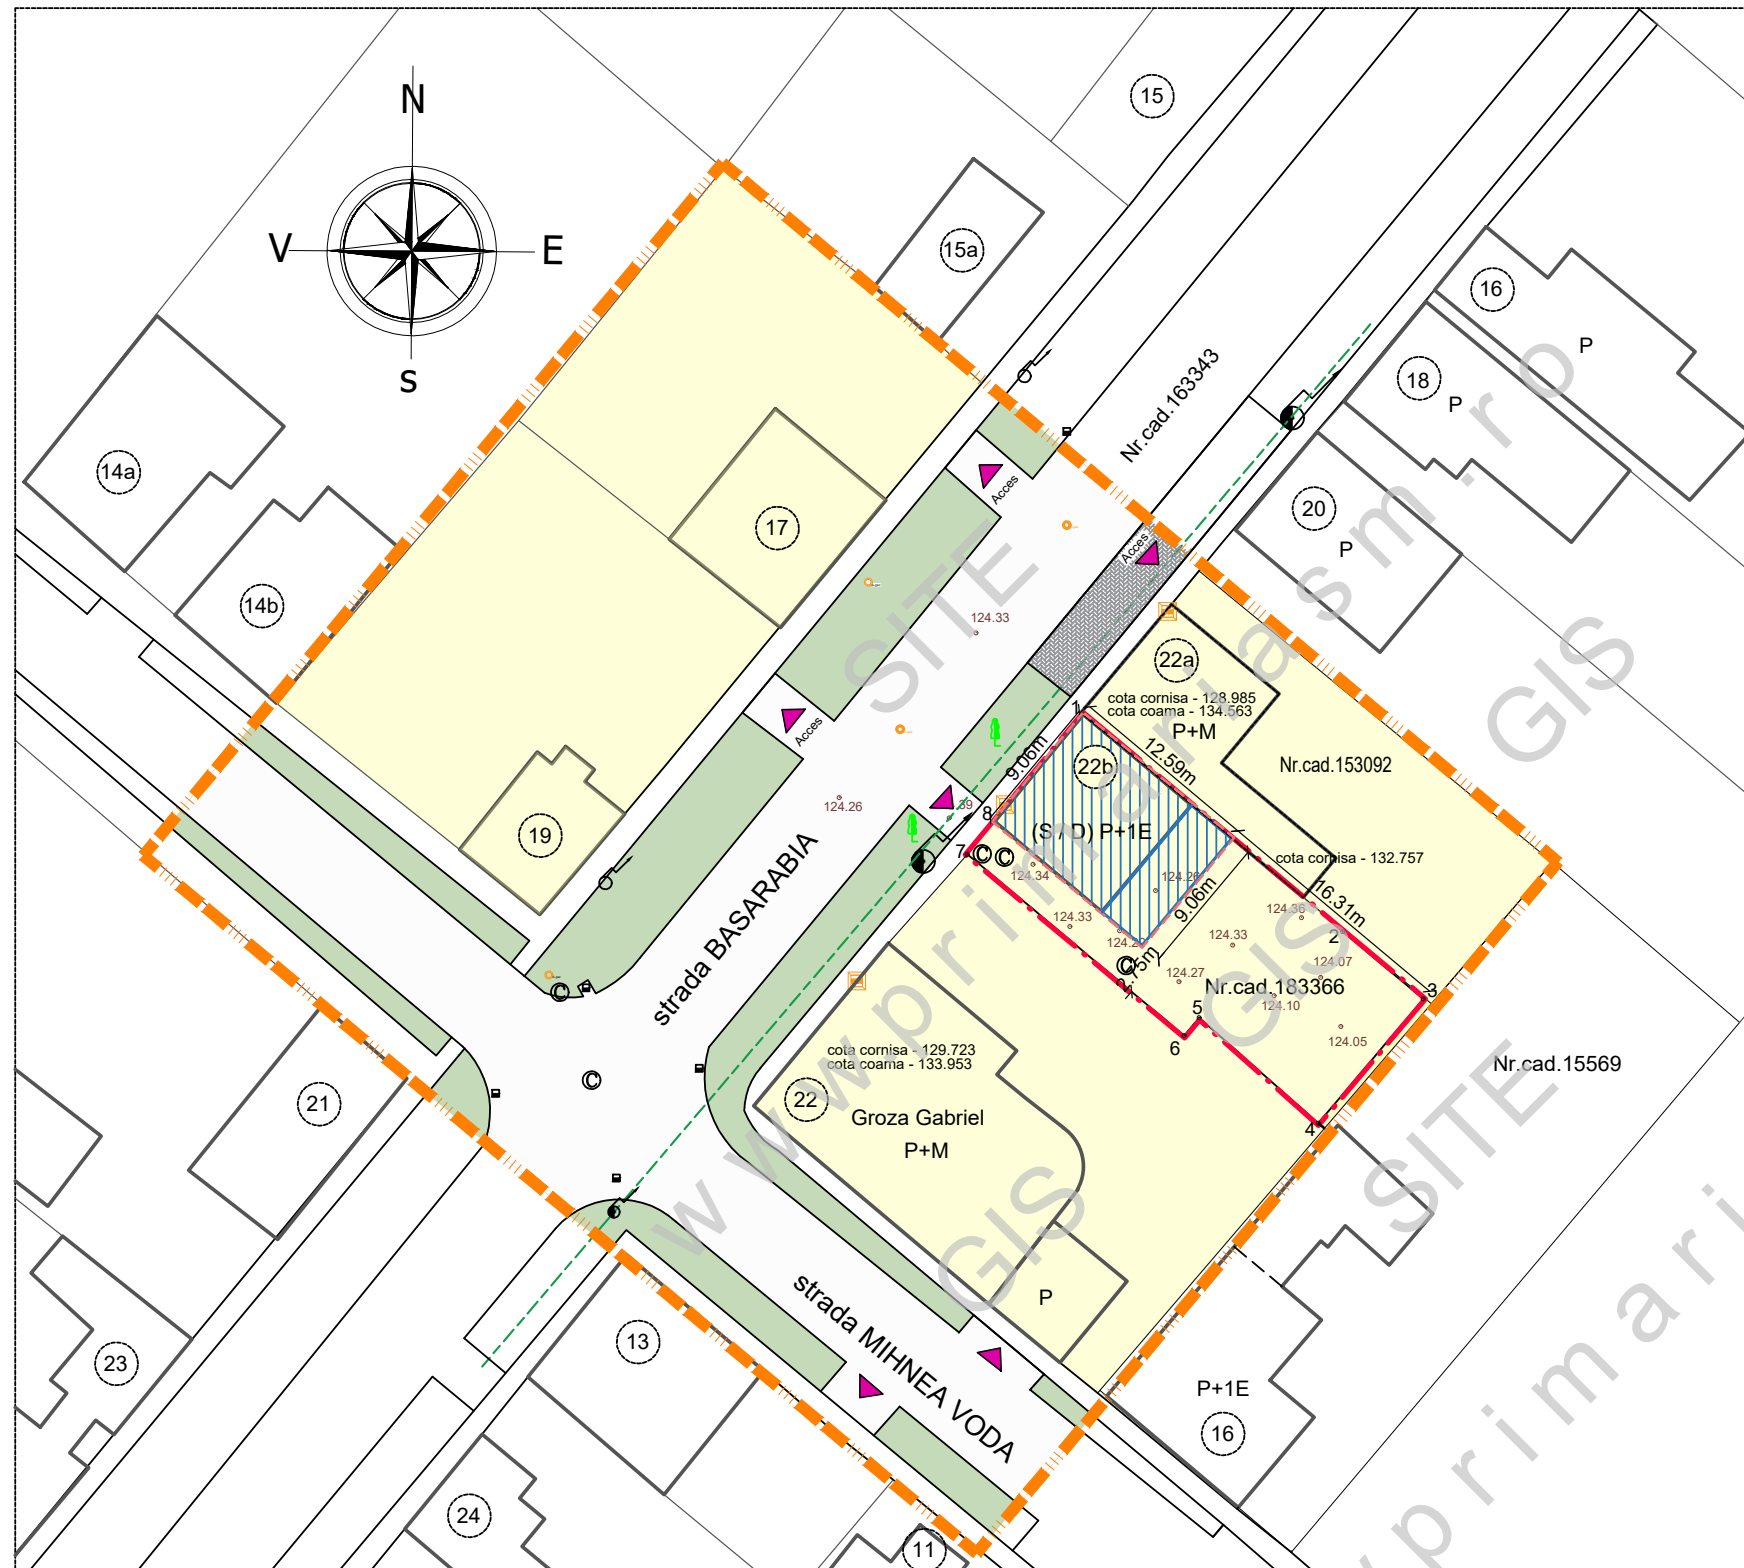

AD PAVI DINAMIC



S.C. AD PAVI DINAMIC S.R.L.

mun. Satu Mare str. C. Coposu nr. 2 et. 7 ap. 58/A, judetul Satu Mare
E-mail: satumare@arhidinamic.ro

beneficiar :

POPA MARIANA si
POPA ALIN-CLAUDIU

nr. proiect :

223 / 2021

SEF PROIECT	NUME	SEMNATURA	scara :	titlu proiect :	faza :
PROIECTAT	arh.IUORAS VIOLETA		1/500	P.U.Z. - EXTINDERE SI ETAJARE CASA DE LOCUIT P, PE STR. BASARABIA NR. 22/B MUN. SATU MARE, JUDETUL SATU MARE	P.U.Z.
DESEANAT	FORIZS TUNDE		aug. 2021	plansa :	nr. plansa :
				SITUATIA PROPUSA CONCEPT PROPUS	U-03