




EXTRAS DIN PUG PRELIMINAR

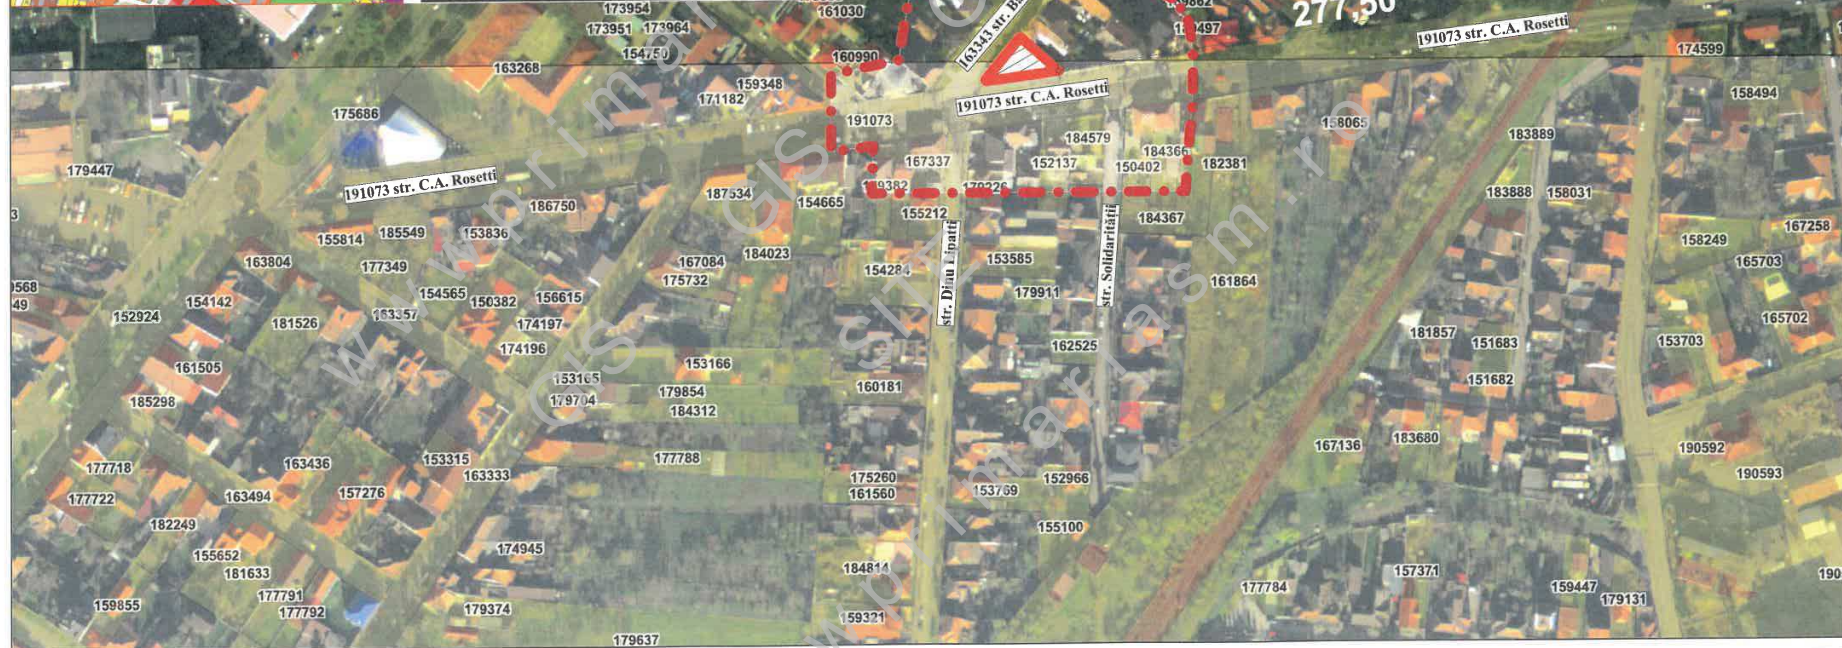

PLAN URBANISTIC ZONAL CENTRU MEDICAL

mun. Satu Mare, str. Basarabia, nr. 36, nr. cad. 175959, jud. SATU MARE

ÎNCADRARE ÎN ZONĂ

LEGENDĂ

Limite



Limită zonă studiată



Limită zonă reglementată prin PUZ



Zonă reglementată prin PUZ

Verificator/Expert	Nume	Prenume	Semnatura	Referat de verificare nr.	Expertiza nr.	Cerinta	Data
				ELABORARE ȘI APROBARE PUZ CENTRU MEDICAL mun. Satu Mare, str. Basarabia, nr. 36, nr. cad. 175959, jud. Satu Mare BENEFICIAR: KOMAROMI SEBASTIAN FRANCISC ȘI KOMAROMI LIANA CRISTINA			
SEF PROIECT	arh.urb.	ALINA ROXANA LAZIN		ORC.J30/775/2017			PR.NR. 640
PROIECTAT	arh.urb.	ALINA ROXANA LAZIN		C.U.I.37855342			PL.NR. U1
DESENAT	arh.urb.	ALINA ROXANA LAZIN					FAZA: P.U.Z.
				DATA	PLAN DE ÎNCADRARE ÎN ZONĂ		
				Mai 2026			
					SCARA		
					1: 2000		