


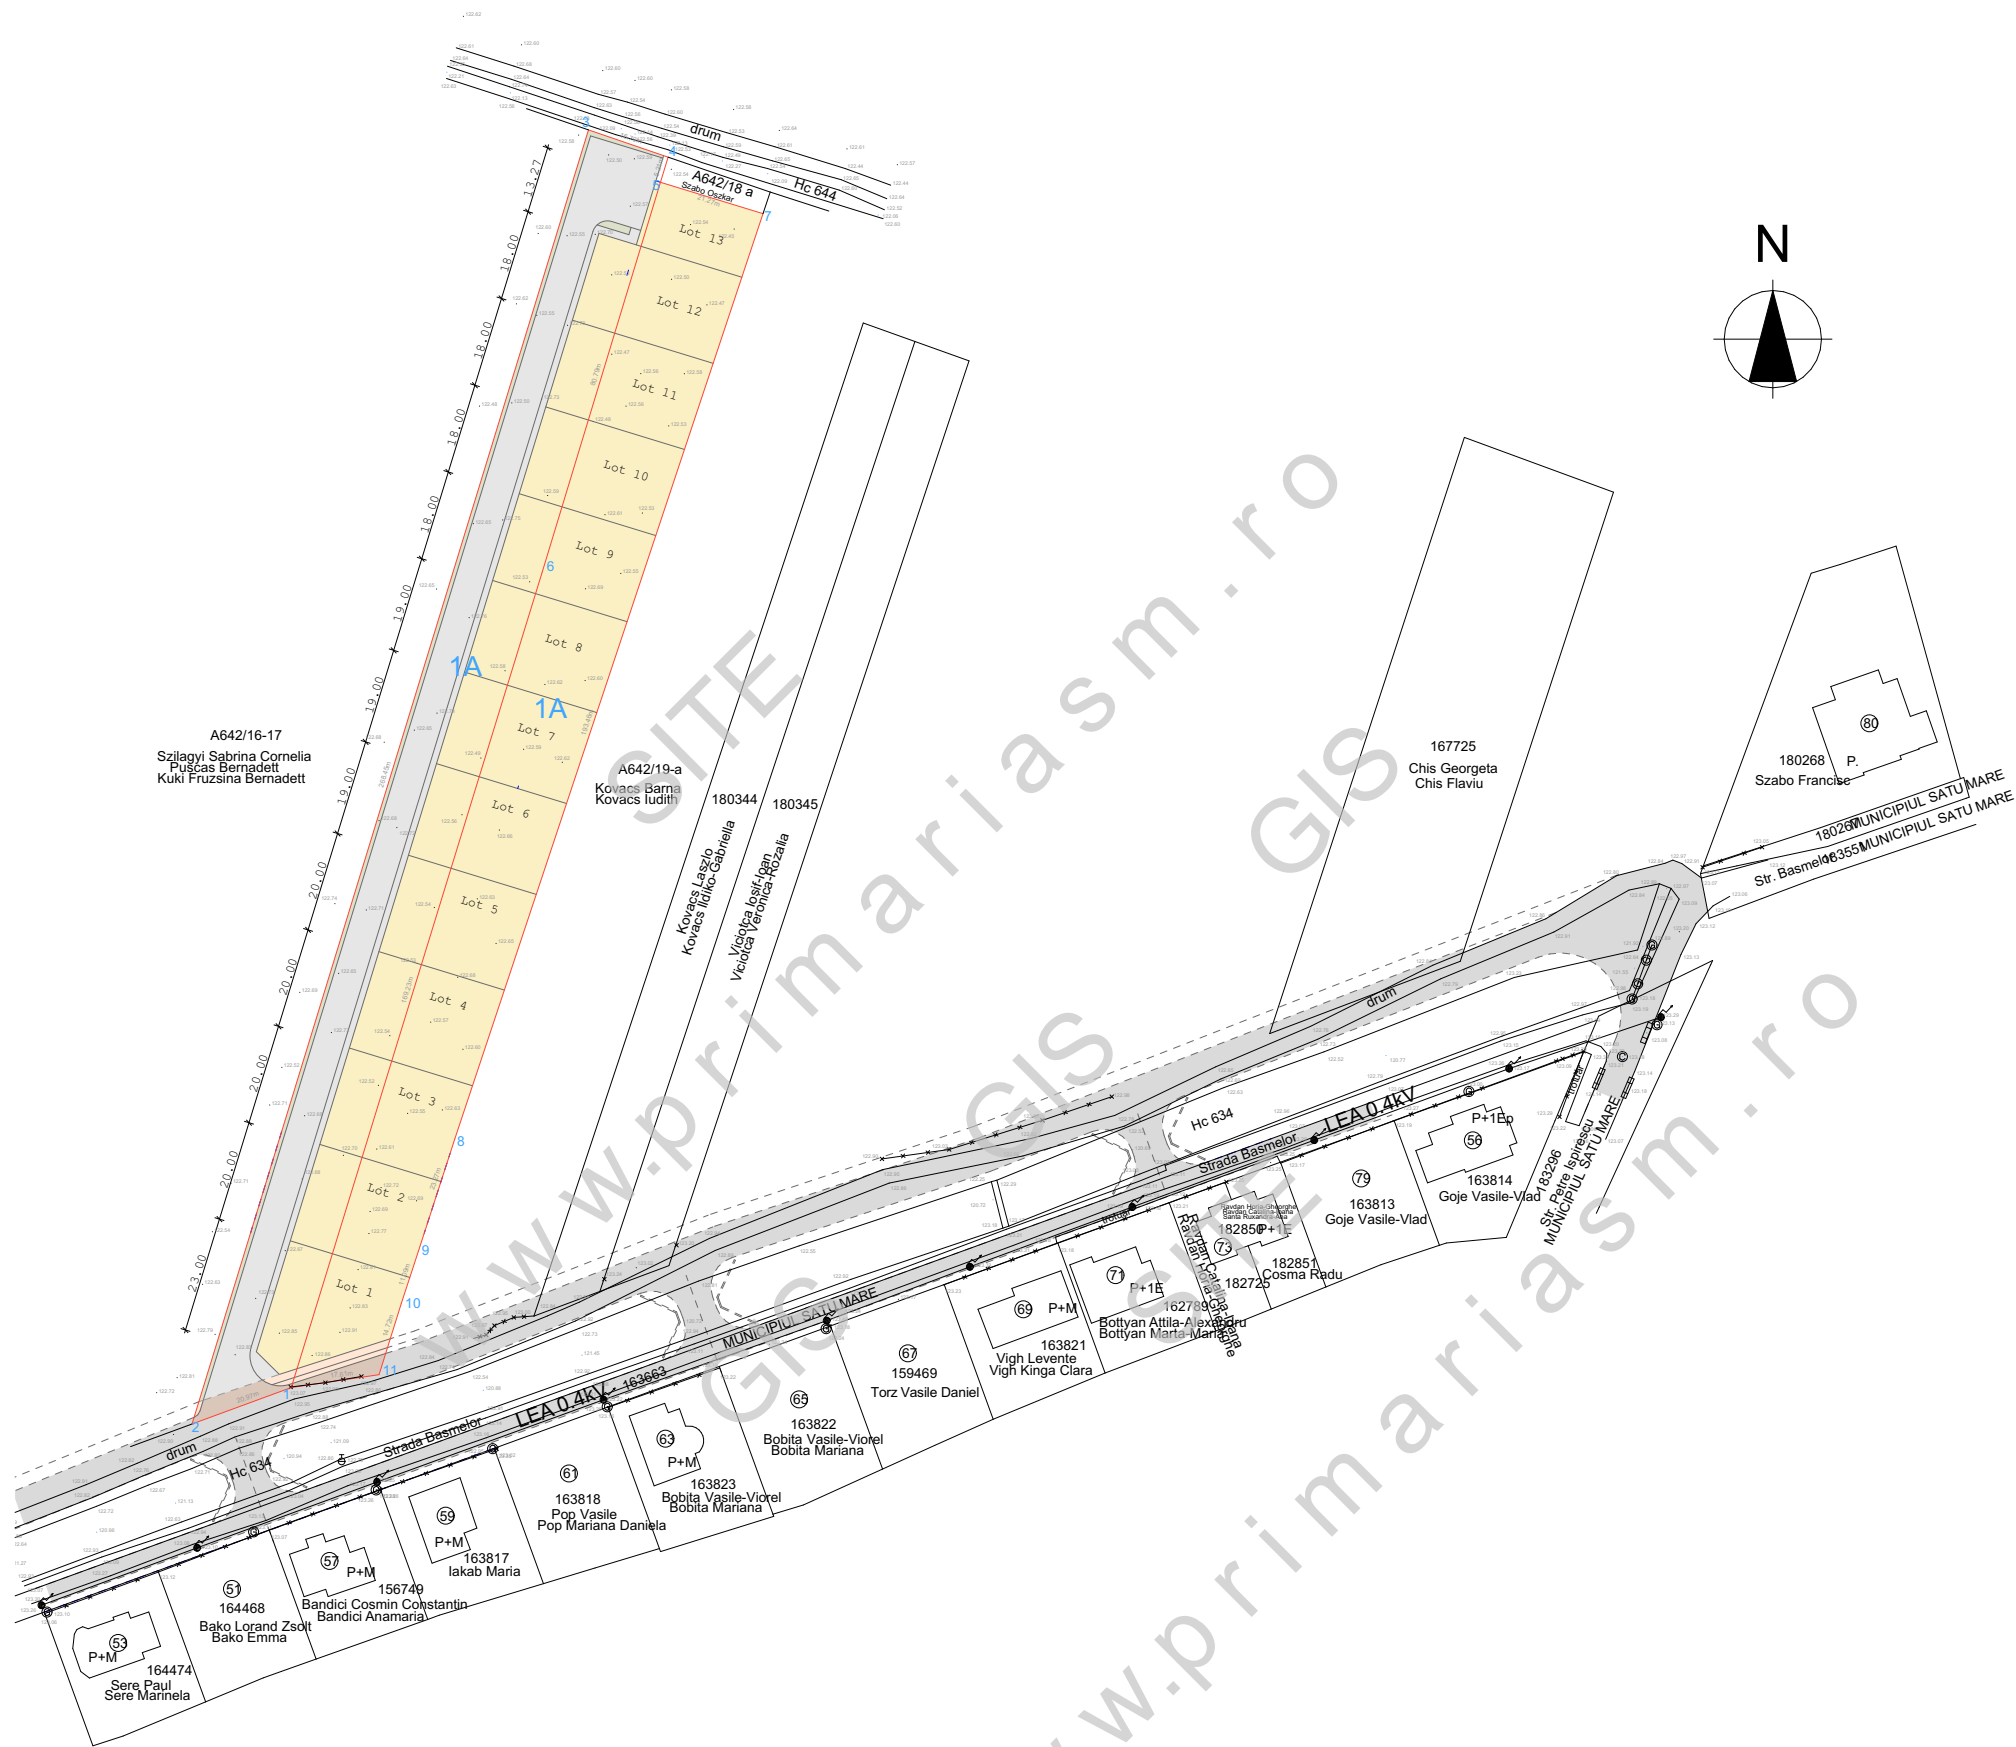

Limita de proprietate
STEREN=8800 mp

SC NIRVANA STUDIO SRL				LOTIZARE-LOCUINȚE INDIVIDUALE P-P+1 CU DESCHIDERE DE STRADĂ		FR.nr. 11/2025
CUI R015631948				SATU MARE, STR. BASMELOR NR.		init. PUZ
Satu Mare, B-DUL I.C. Bratianu nr.5/45				CAD.170151,NR.CAD.170196		
sef proiect	arh.Mircea Corodan		Scara	Beneficiar:SZABO OSZKAR		
proiectat	arh.Mircea Corodan		1:1500			
desenat	ing.Daniela Corodan		11. 2025	PLAN DE SITUAȚIE		A.02

© 2025 Toate drepturile rezervate arh.Miroa Octavian Corodan