PLAN URBANISTIC ZONAL

ELABORARE P.U.Z. PENTRU
CONSTRUIRE HALA DEPOZITARE PARTER
MUN. SATU MARE STR. LUCIAN BLAGA NR. 250E

MOBILARE

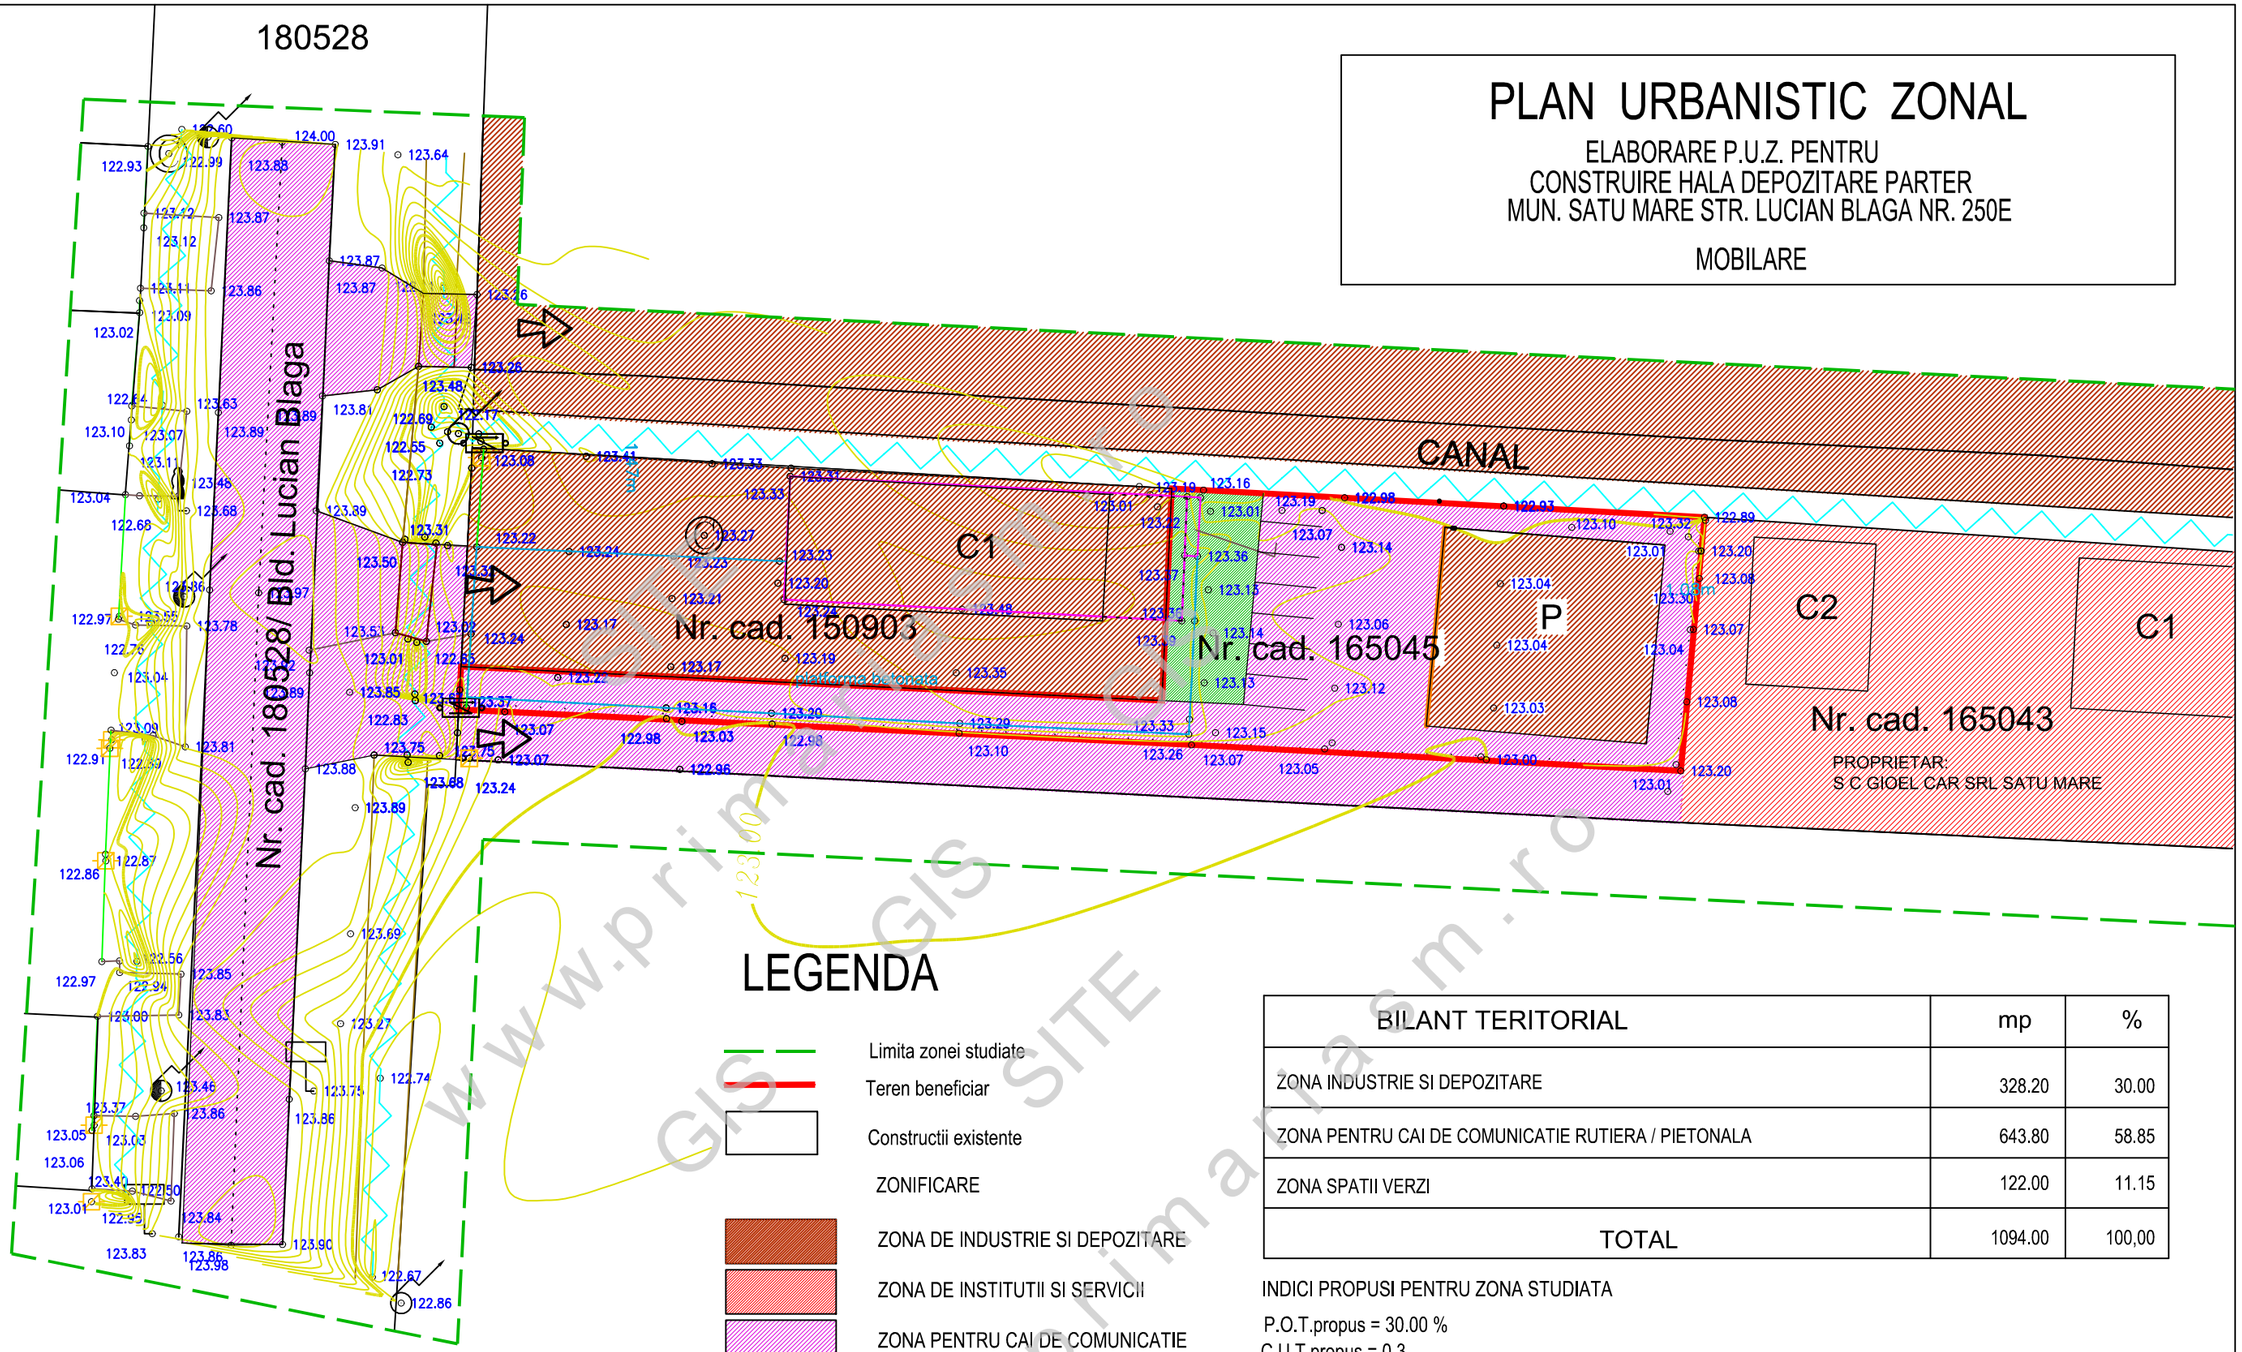

LEGENDA

- Limita zonei studiate
- Teren beneficiar
- Constructii existente

ZONIFICARE

- ZONA DE INDUSTRIE SI DEPOZITARE
- ZONA DE INSTITUTII SI SERVICII
- ZONA PENTRU CAI DE COMUNICATIE
- ZONA SPATII VERZI

BILANT TERITORIAL	mp	%
ZONA INDUSTRIE SI DEPOZITARE	328.20	30.00
ZONA PENTRU CAI DE COMUNICATIE RUTIERA / PIETONALA	643.80	58.85
ZONA SPATII VERZI	122.00	11.15
TOTAL	1094.00	100,00

INDICI PROPUSI PENTRU ZONA STUDIATA

P.O.T.propus = 30.00 %
C.U.T.propus = 0.3
S = 1094 mp

S.C. ARHING S.R.L.

SATU MARE
B-dul I. C. Bratianu nr. 5 sc. E ap. 43
REG. COM. J30/381/2006
C.U.I. 18582491

Tel. 0361-809080
0745654884
e-mail : arhing @ rdsmail.ro

SPECIFICATIE	NUME	SEMNATURA	SCARA:
SEF PROIECT	arh. BABICI NICOLAE		1:1000
PROIECTAT	arh. BABICI NICOLAE		
DESENAT	arh. BABICI NICOLAE		NOI.2024

Beneficiar:
BURA FLORIN si
BURA RODICA MARIA

NR. PROIECT
19/2024

Titlu proiect
ELABORARE PUZ – CONSTRUIRE HALA DEPOZITARE PARTER
MUN. SATU MARE STR. LUCIAN BLAGA NR. 250/E
NR. CAD. 165045

FAZA:
PUZ

PLAN DE SITUATIE
MOBILARE

PLANSA NR:
U3a

www.primariasm.ro GIS SITE