


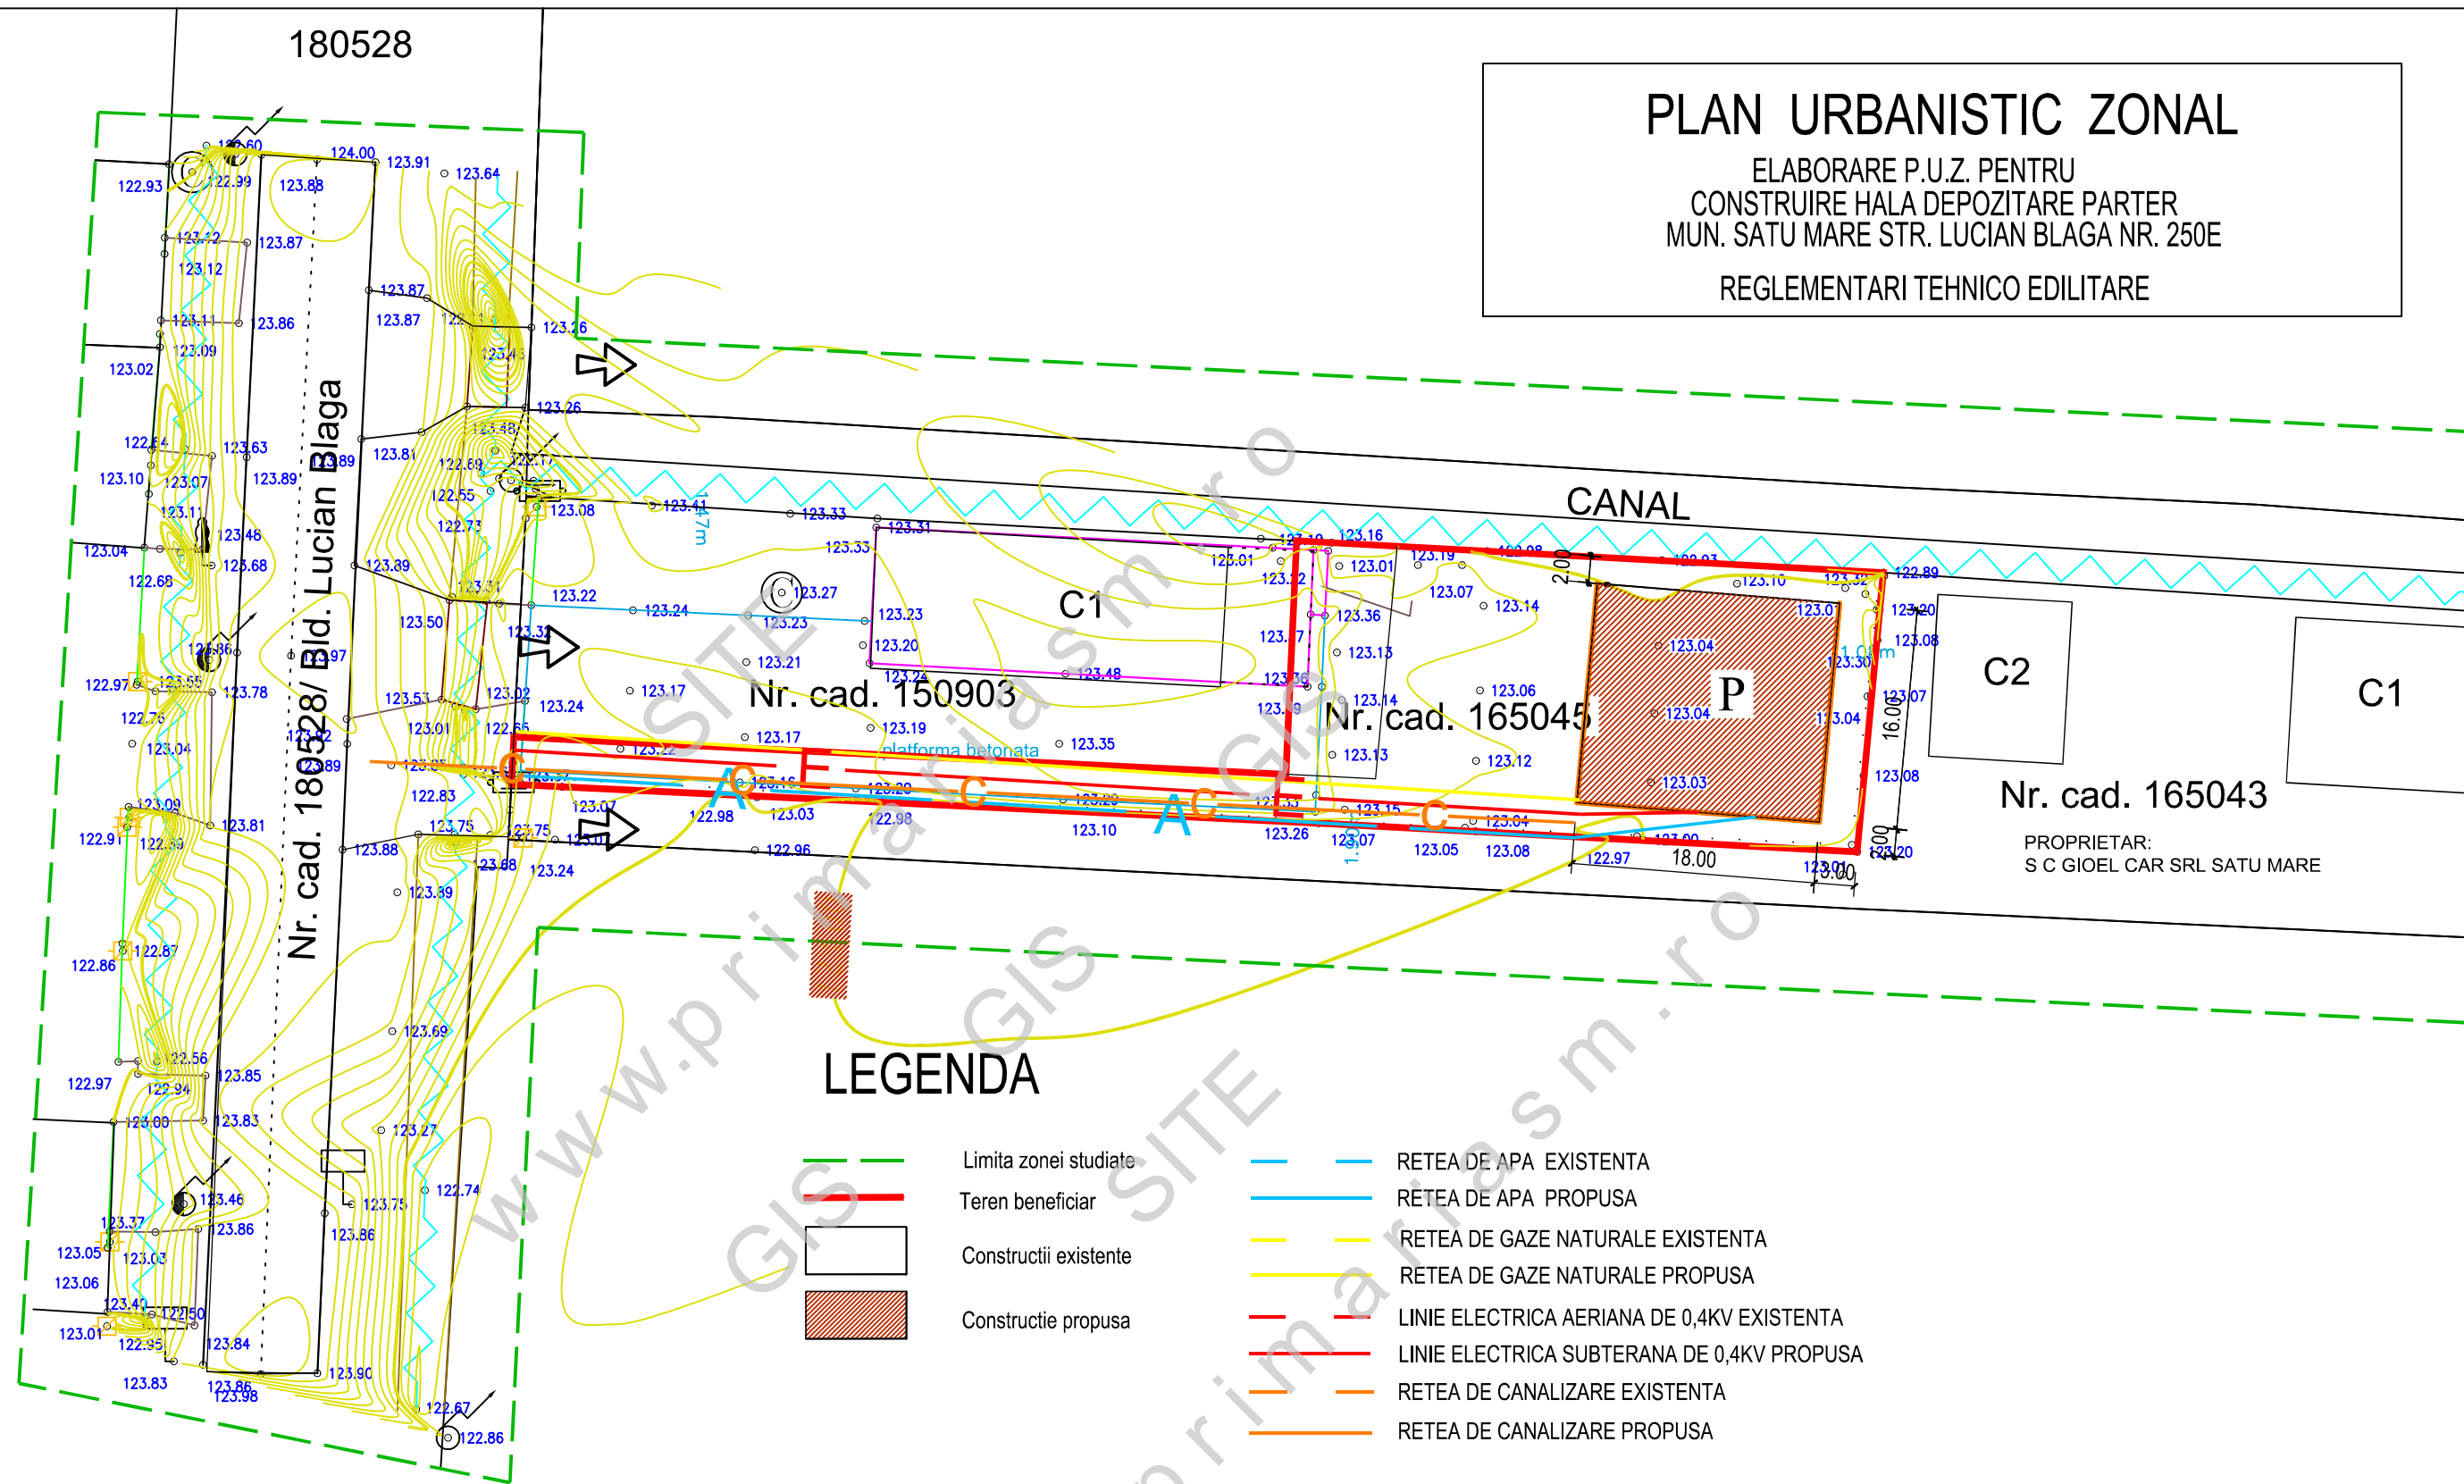

DENUMREA RETELEI	LUNGIME
RETEA DE APA	92 m
RETEA DE CANALIZARE	95 m
LINIE ELECTRICA 0,4KV	100 m
RETEA DE GAZE	85 m

S.C. ARHING S.R.L.				Beneficiar:		NR. PROIECT	
SATU MARE				BURA FLORIN si		19/2024	
B-dul I. C. Bratianu nr. 5 sc. E ap. 43				BURA RODICA MARIA			
REG. COM. J30/381/2006				Titlu proiect		FAZA:	
C.U.I. 18582491				ELABORARE PUZ – CONSTRUIRE HALA DEPOZITARE PARTER		PUZ	
e-mail : arhing @ rdsmail.ro				MUN. SATU MARE STR. LUCIAN BLAGA NR. 250/E			
SPECIFICATIE		NUME	SEMNATURA	NR. CAD. 165045			
SEF PROIECT		arh. BABICI NICOLAE		PLAN DE SITUATIE		PLANSĂ NR:	
PROIECTAT		arh. BABICI NICOLAE					
DESENAT		arh. BABICI NICOLAE					
				REGLEMENTARI TEHNICO EDILITARE		U4	