


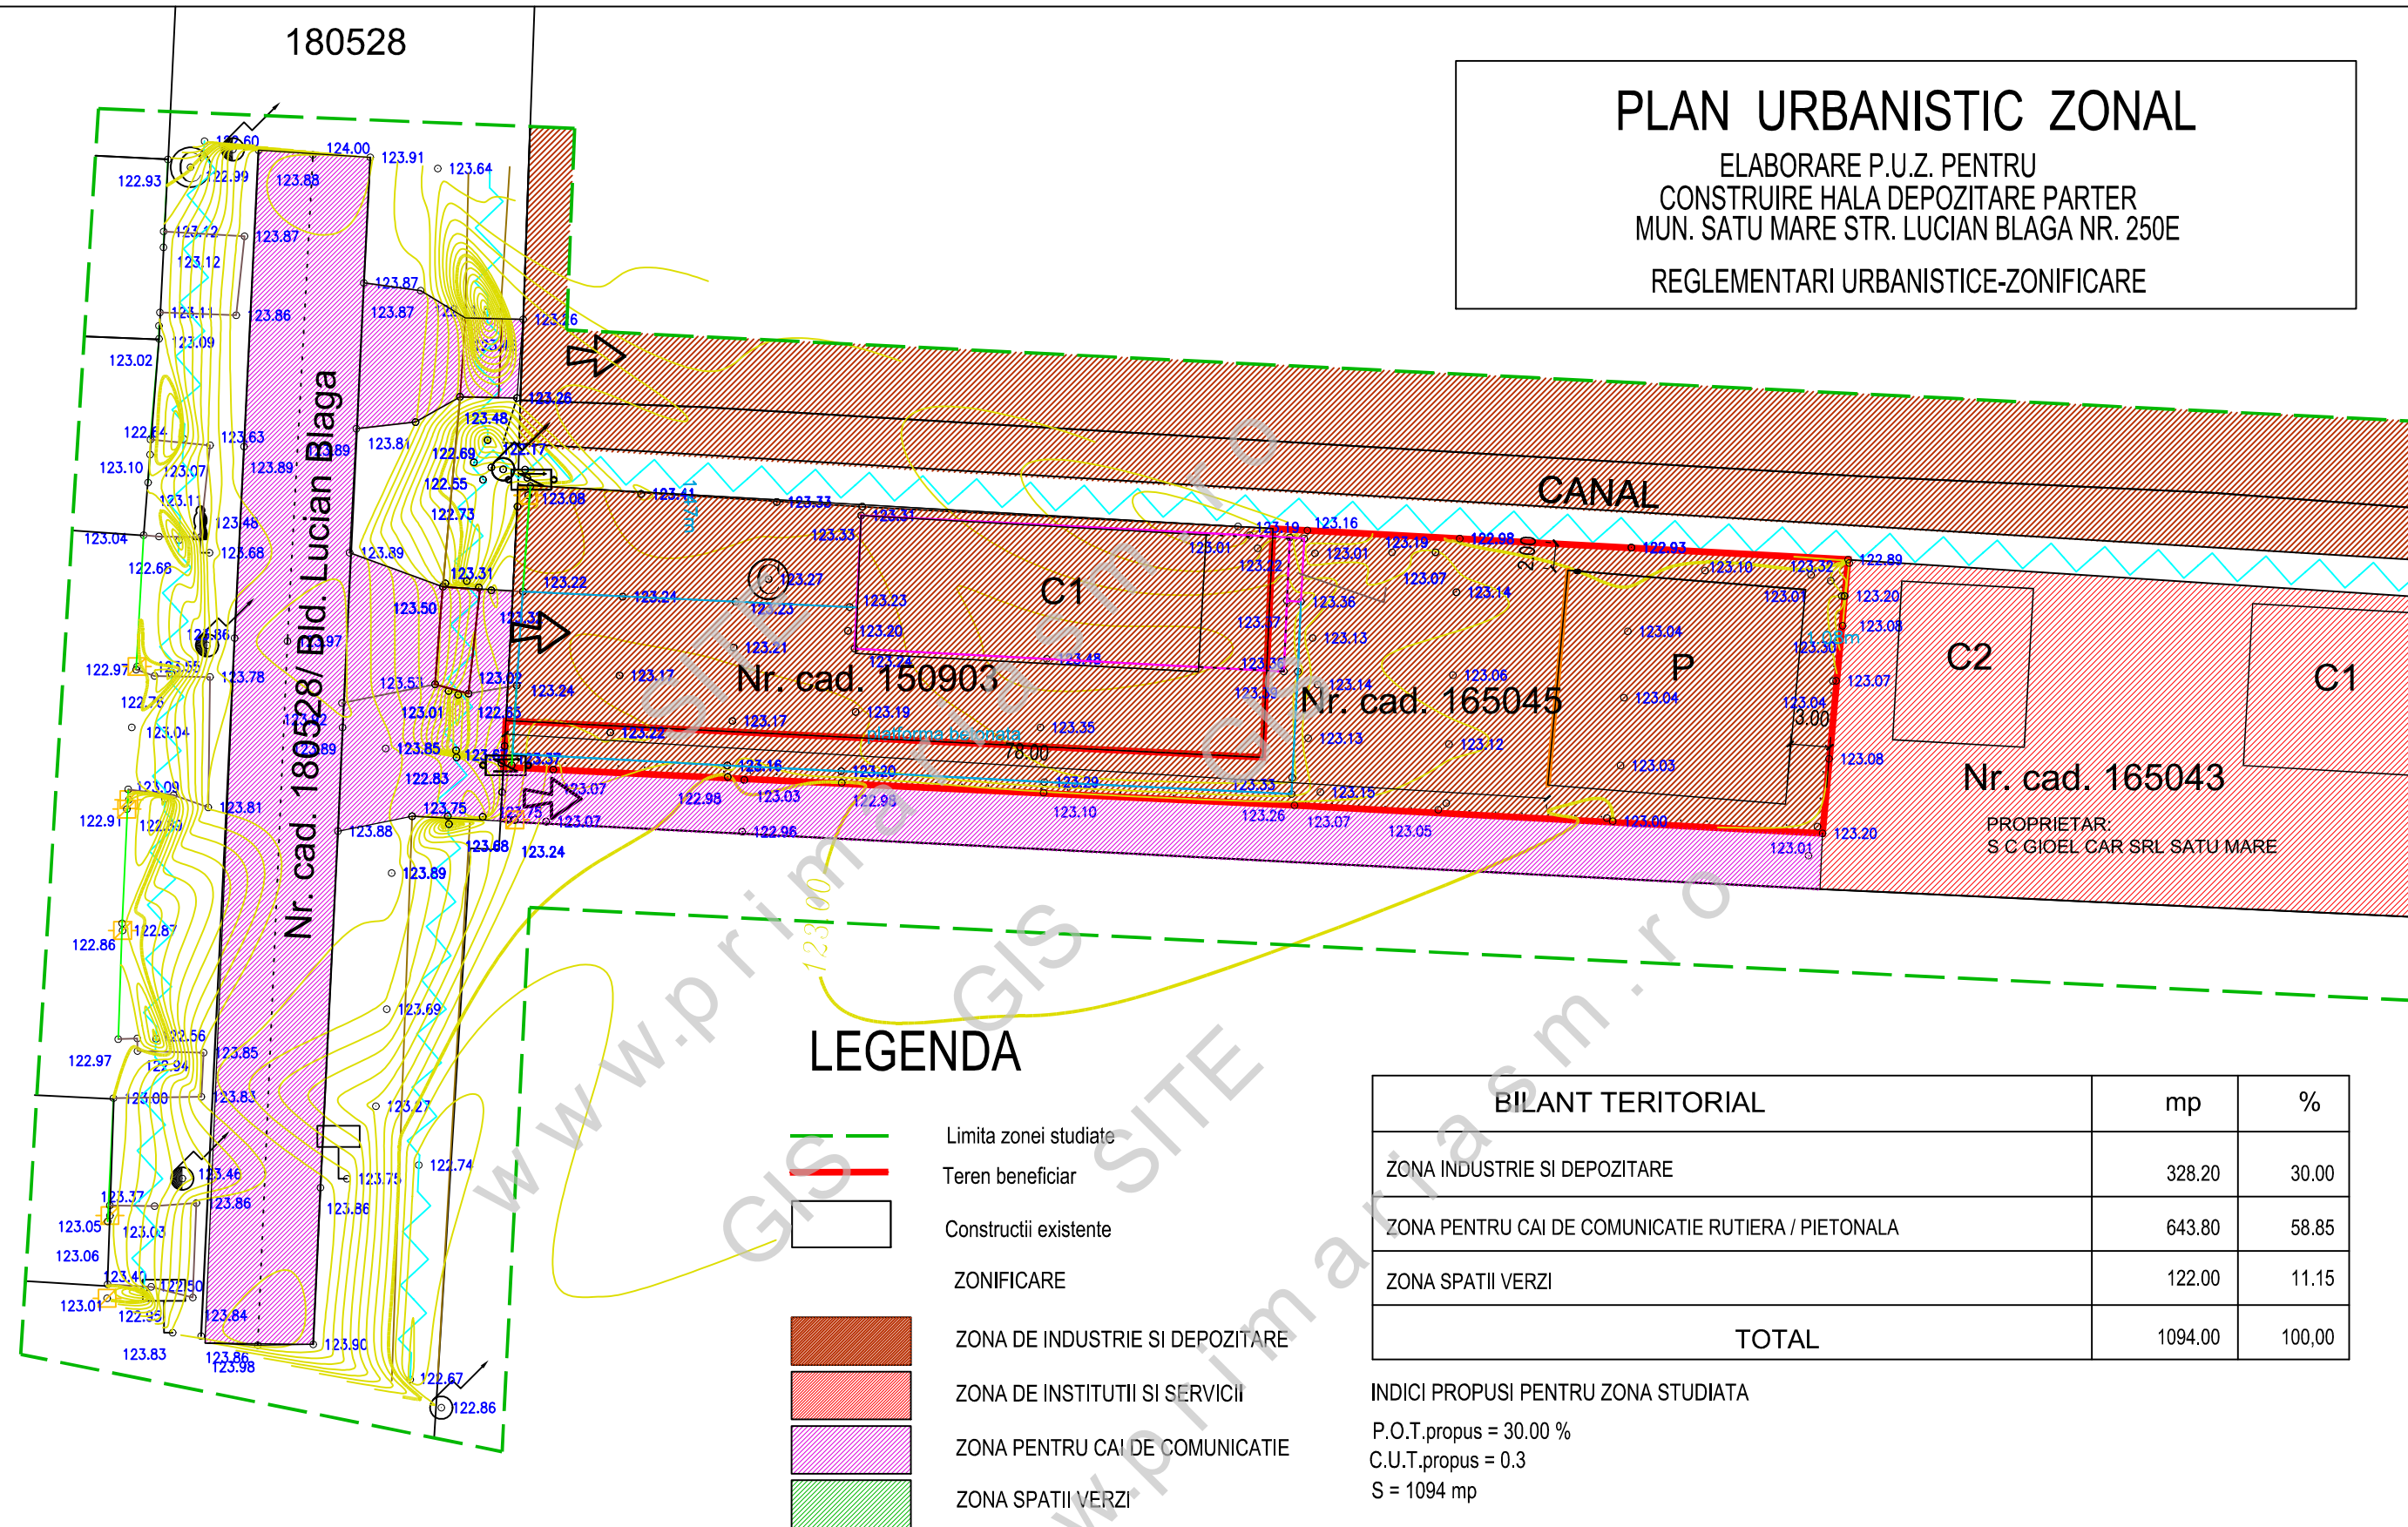

PLAN URBANISTIC ZONAL

ELABORARE P.U.Z. PENTRU
CONSTRUIRE HALA DEPOZITARE PARTER
MUN. SATU MARE STR. LUCIAN BLAGA NR. 250E
REGLEMENTARI URBANISTICE-ZONIFICARE

LEGENDA

- Limita zonei studiate
- Teren beneficiar
- Construcții existente
- ZONIFICARE
 - ZONA DE INDUSTRIE SI DEPOZITARE
 - ZONA DE INSTITUTII SI SERVICII
 - ZONA PENTRU CAI DE COMUNICATIE
 - ZONA SPATII VERZI

BILANT TERITORIAL		mp	%
ZONA INDUSTRIE SI DEPOZITARE		328.20	30.00
ZONA PENTRU CAI DE COMUNICATIE RUTIERA / PIETONALA		643.80	58.85
ZONA SPATII VERZI		122.00	11.15
TOTAL		1094.00	100,00

INDICI PROPUSE PENTRU ZONA STUDIATA
P.O.T.propus = 30.00 %
C.U.T.propus = 0.3
S = 1094 mp

S.C. ARHING S.R.L.			Beneficiar:		NR. PROIECT	
SATU MARE B-dul I. C. Bratianu nr. 5 sc. E ap. 43 REG. COM. J30/381/2006 C.U.I. 18582491			BURA FLORIN si BURA RODICA MARIA		19/2024	
Tel. 0361-809080 0745654884 e-mail : arhing @ rdsmail.ro			Titlu proiect ELABORARE PUZ – CONSTRUIRE HALA DEPOZITARE PARTER MUN. SATU MARE STR. LUCIAN BLAGA NR. 250/E NR. CAD. 165045		FAZA: PUZ	
SPECIFICATIE	NUME	SEMNAURA	SCARA: 1:1000		PLAN DE SITUATIE REGLEMENTARI URBANISTICE	PLANSA NR: U3
SEF PROIECT	arh. BABICI NICOLAE					
PROIECTAT	arh. BABICI NICOLAE					
DESENAT	arh. BABICI NICOLAE					
			NOI.2024			