


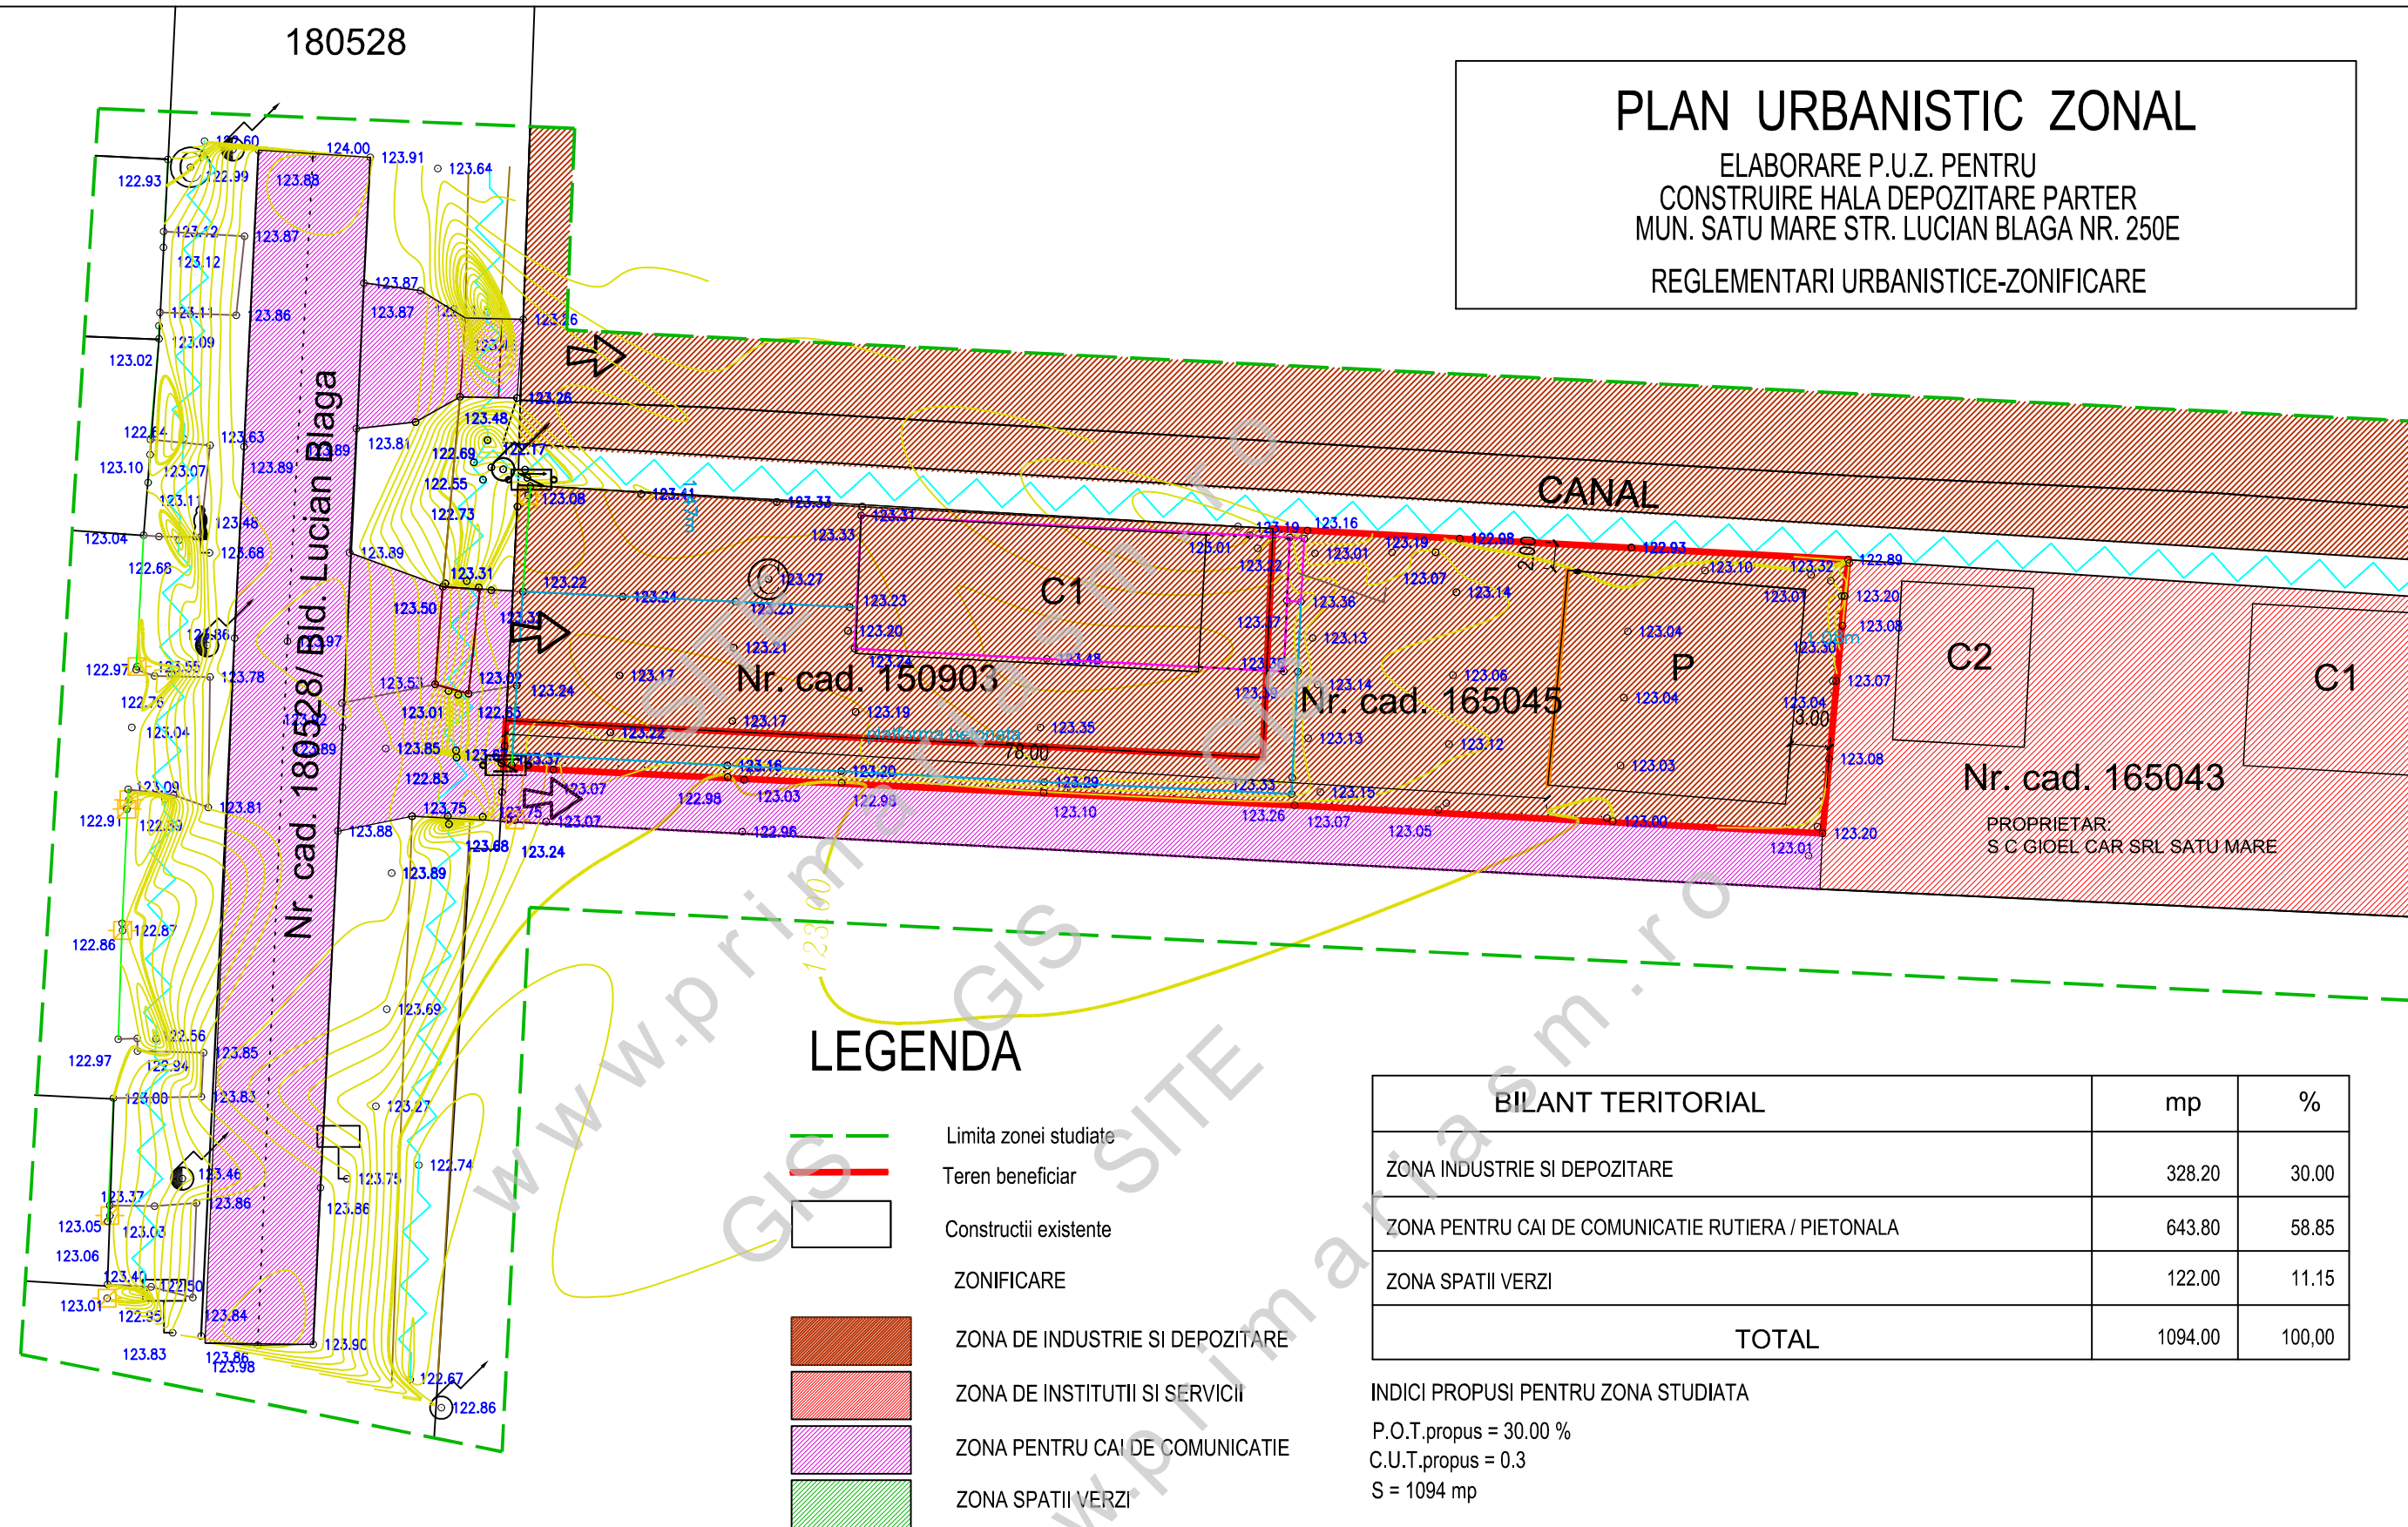

PLAN URBANISTIC ZONAL
ELABORARE P.U.Z. PENTRU
CONSTRUIRE HALA DEPOZITARE PARTER
MUN. SATU MARE STR. LUCIAN BLAGA NR. 250E
REGLEMENTARI URBANISTICE-ZONIFICARE

LEGENDA

- Limita zonei studiate
- Teren beneficiar
- Construcții existente
- ZONIFICARE
 - ZONA DE INDUSTRIE SI DEPOZITARE
 - ZONA DE INSTITUTII SI SERVICII
 - ZONA PENTRU CAI DE COMUNICATIE
 - ZONA SPATII VERZI

BILANT TERITORIAL	mp	%
ZONA INDUSTRIE SI DEPOZITARE	328.20	30.00
ZONA PENTRU CAI DE COMUNICATIE RUTIERA / PIETONALA	643.80	58.85
ZONA SPATII VERZI	122.00	11.15
TOTAL	1094.00	100,00

INDICI PROPUȘI PENTRU ZONA STUDIATA
P.O.T.propus = 30.00 %
C.U.T.propus = 0.3
S = 1094 mp

S.C. ARHING S.R.L.				Beneficiar:		NR. PROIECT
SATU MARE		Tel. 0361-809080		BURA FLORIN si		19/2024
B-dul I. C. Bratianu nr. 5 sc. E ap. 43		0745654884		BURA RODICA MARIA		
REG. COM. J30/381/2006				Titlu proiect		
C.U.I. 18582491		e-mail : arhing @ rdsmail.ro		ELABORARE PUZ – CONSTRUIRE HALA DEPOZITARE PARTER		FAZA:
				MUN. SATU MARE STR. LUCIAN BLAGA NR. 250/E		PUZ
				NR. CAD. 165045		
SPECIFICATIE	NUME	SEMNAȚURA	SCARA:	PLAN DE SITUAȚIE REGLEMENTARI URBANISTICE		PLANSĂ NR: U3
SEF PROIECT	arh. BABICI NICOLAE		1:1000			
PROIECTAT	arh. BABICI NICOLAE					
DESENAT	arh. BABICI NICOLAE		NOI.2024			

PLANSĂ NR:
U3