

PLAN URBANISTIC ZONAL

BIROU COMISIONAR VAMAL
IN MUNICIPIUL SATU MARE, STRADA BOTIZULUI
NR CAD. 184403, JUDETUL SATU MARE

ECHIPARE EDILITARA - REGLEMENTARI

LEGENDA:

LIMITE:


- LIMITA ZONA STUDIATA
- LIMITA DE PROPRIETATE BENEFICIAR
si ZONA REGLEMENTATA
- LIMITA PARCELE EXISTENTE

ZONIFICARE:

- CONSTRUCTII EXISTENTE
- ALINIAMENT / RETRAGERE PROPUSA
- ZONA EDIFICABILA, CU REGIM DE
INALTIME DE LA P PANA LA P+1E
- ACCES EXISTENT / PROPUS

ECHIPARE EDILITARA:

- RETEA DE ELECTRICITATE L.E.A. /
BRANSAMENT EXISTENT
- STALP DE SUSTINERE L.E.A. EXISTENT
- RETEA DE APA / BRANSAMENT EXISTENT
- RETEA DE CANALIZARE / BRANSAMENT EXISTENT
- RETEA DE GAZE NATURALE /BRANSAMENT EXISTENT

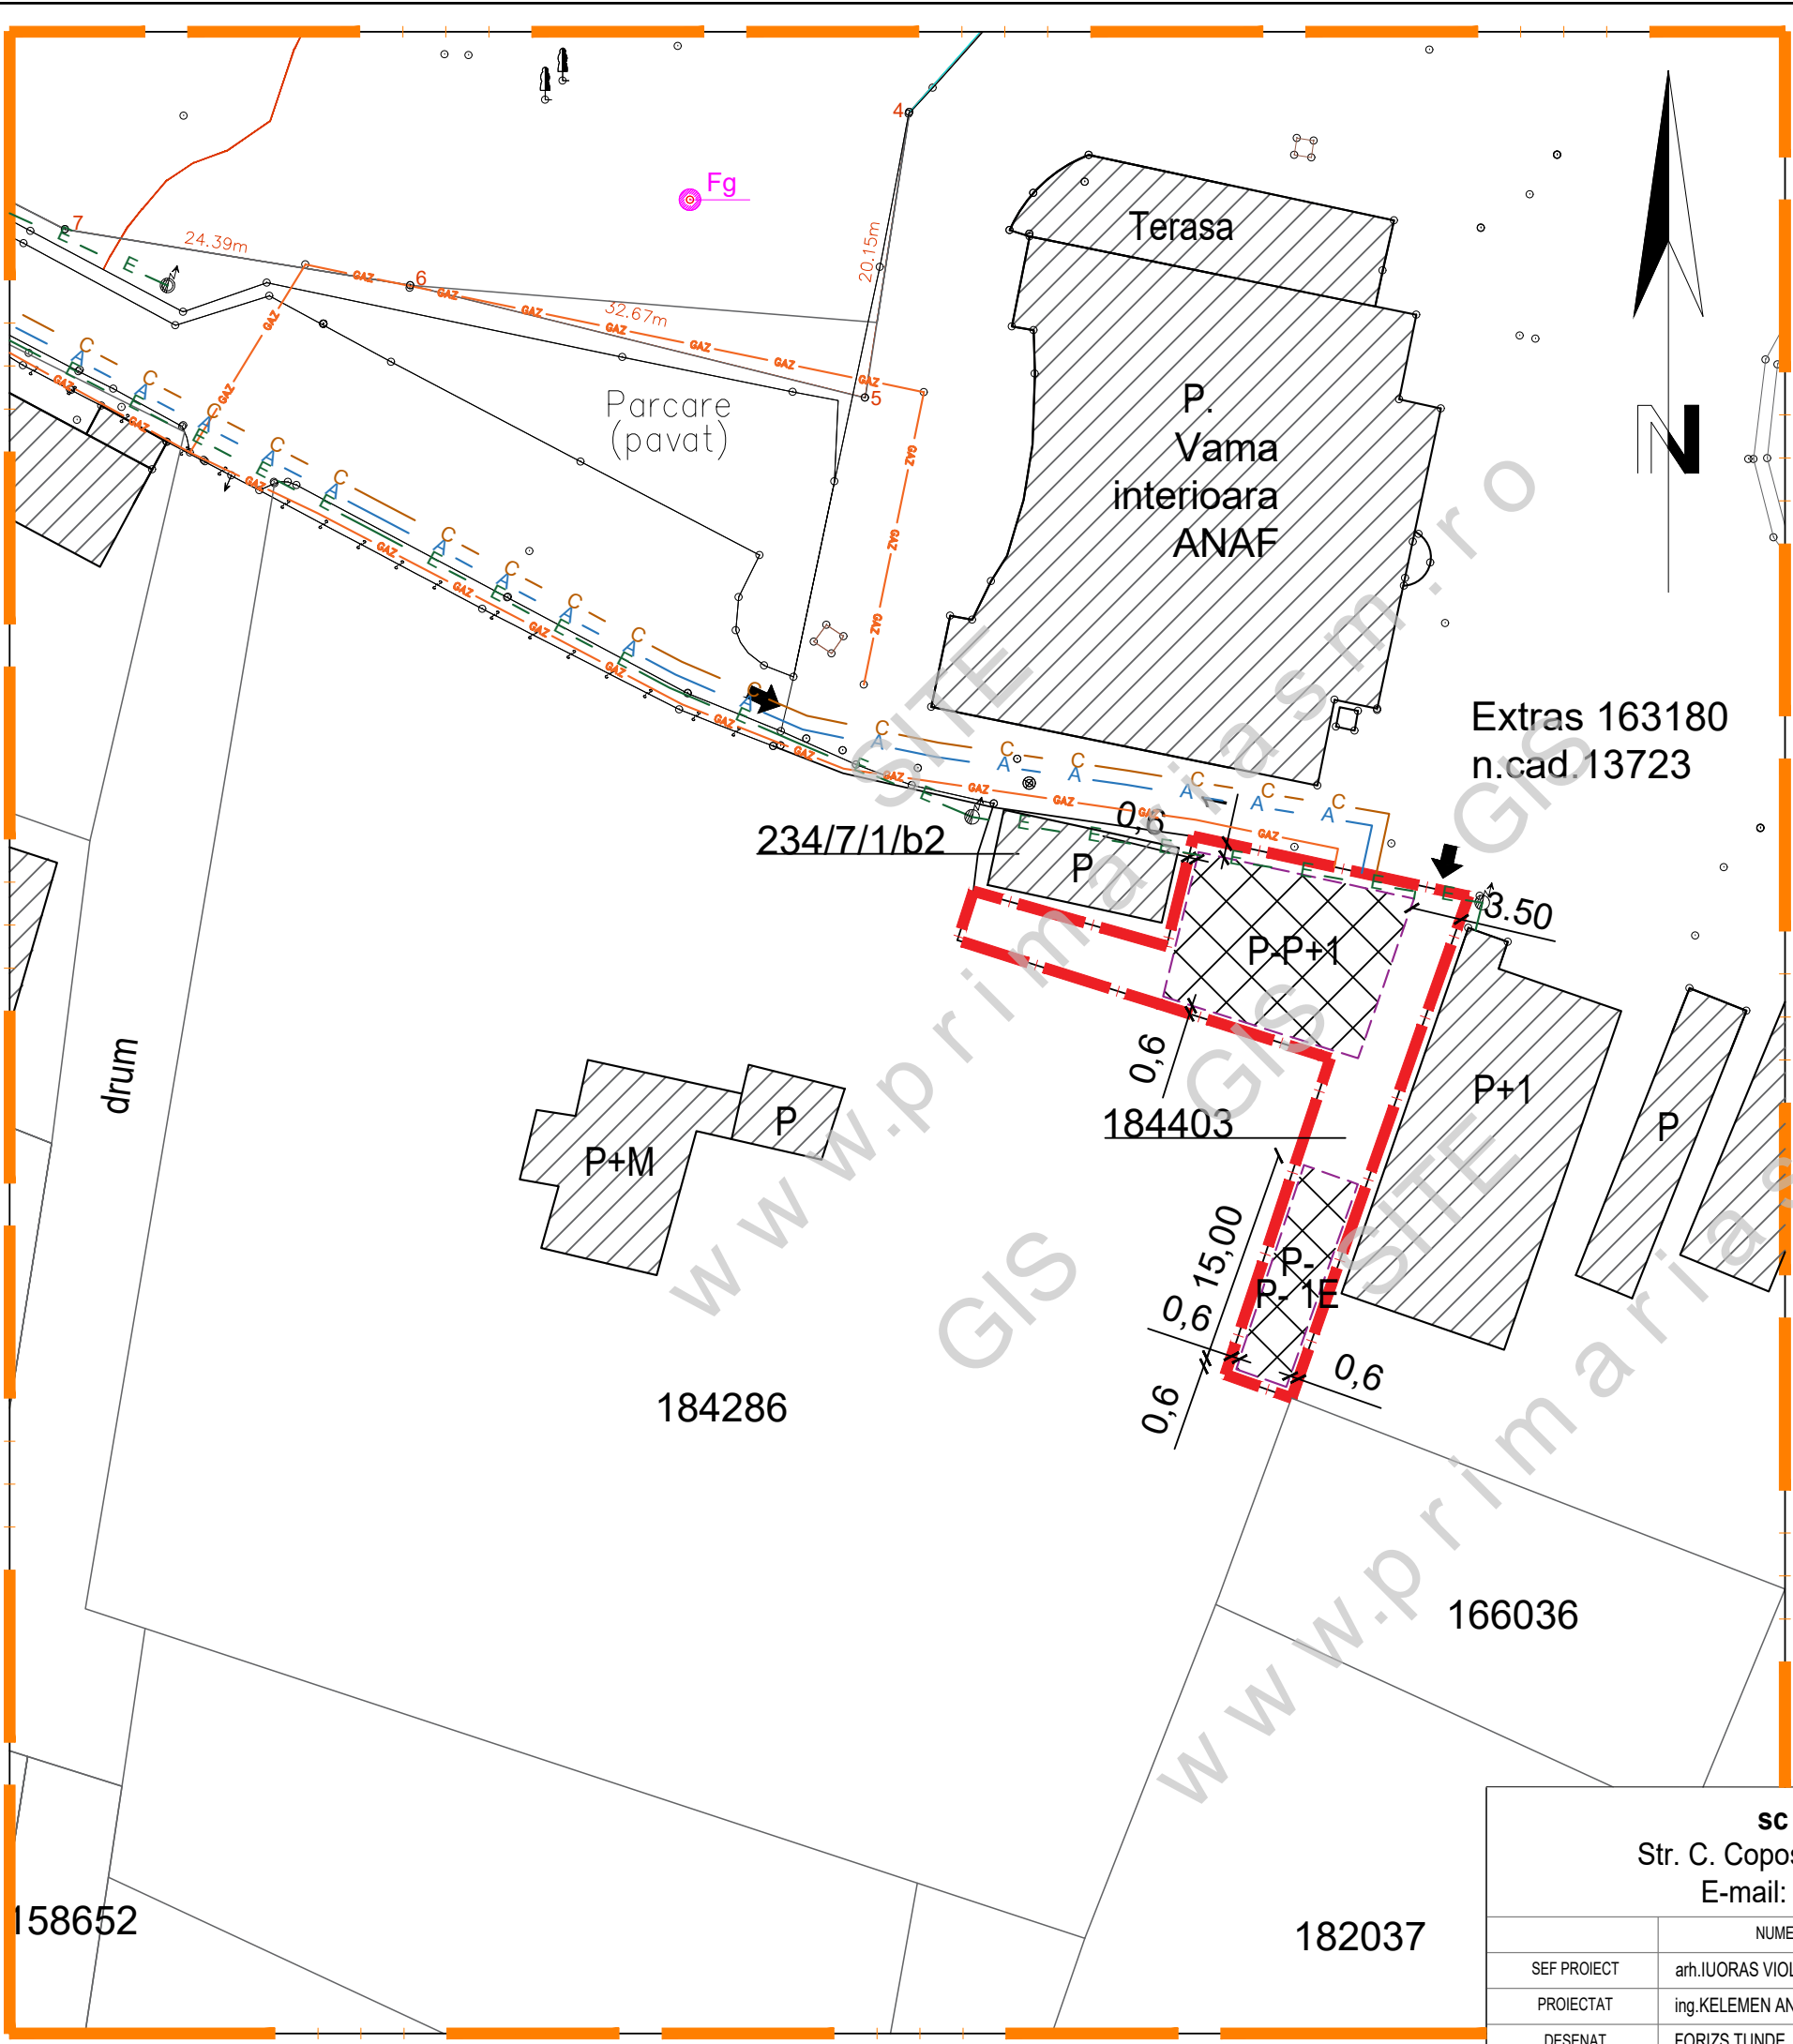

sc ARHabitat 2015 srl
Str. C. Coposu nr.2, et.7, ap.58/b Satu Mare
E-mail: satumare@arhidinamic.ro

beneficiar :	nr. proiect :
S.C. INFOTIR S.R.L.	209A / 2020
titlu proiect :	faza :
P.U.Z. - BIROU COMISIONAR VAMAL IN MUNICIPIUL SATU MARE, STRADA BOTIZULUI NR CAD. 184403, JUDETUL SATU MARE	P.U.Z.
plansa :	nr. plansa :
ECHIPARE - EDILITARE REGLEMENTARI	Ed 01

SEF PROIECT	NUME	SEMNATURA	scara :
PROIECTAT	ing.KELEMEN ANDRAS		1/500
DESENAT	FORIZS TUNDE		mai 2021