

PLAN URBANISTIC ZONAL

BIROU COMISIONAR VAMAL
IN MUNICIPIUL SATU MARE, STRADA BOTIZULUI
NR CAD. 184403, JUDETUL SATU MARE

ECHIPARE EDILITARA - REGLEMENTARI

LEGENDA:

LIMITE:


- LIMITA ZONA STUDIATA
- LIMITA DE PROPRIETATE BENEFICIAR
si ZONA REGLEMENTATA
- LIMITA PARCELE EXISTENTE

ZONIFICARE:

- CONSTRUCTII EXISTENTE
- ALINIAMENT / RETRAGERE PROPUSA
- ZONA EDIFICABILA, CU REGIM DE
INALTIME DE LA P PANA LA P+1E
- ACCES EXISTENT / PROPUS

ECHIPARE EDILITARA:

- RETEA DE ELECTRICITATE L.E.A. /
BRANSAMENT EXISTENT
- STALP DE SUSTINERE L.E.A. EXISTENT
- RETEA DE APA / BRANSAMENT EXISTENT
- RETEA DE CANALIZARE / BRANSAMENT EXISTENT
- RETEA DE GAZE NATURALE /BRANSAMENT EXISTENT

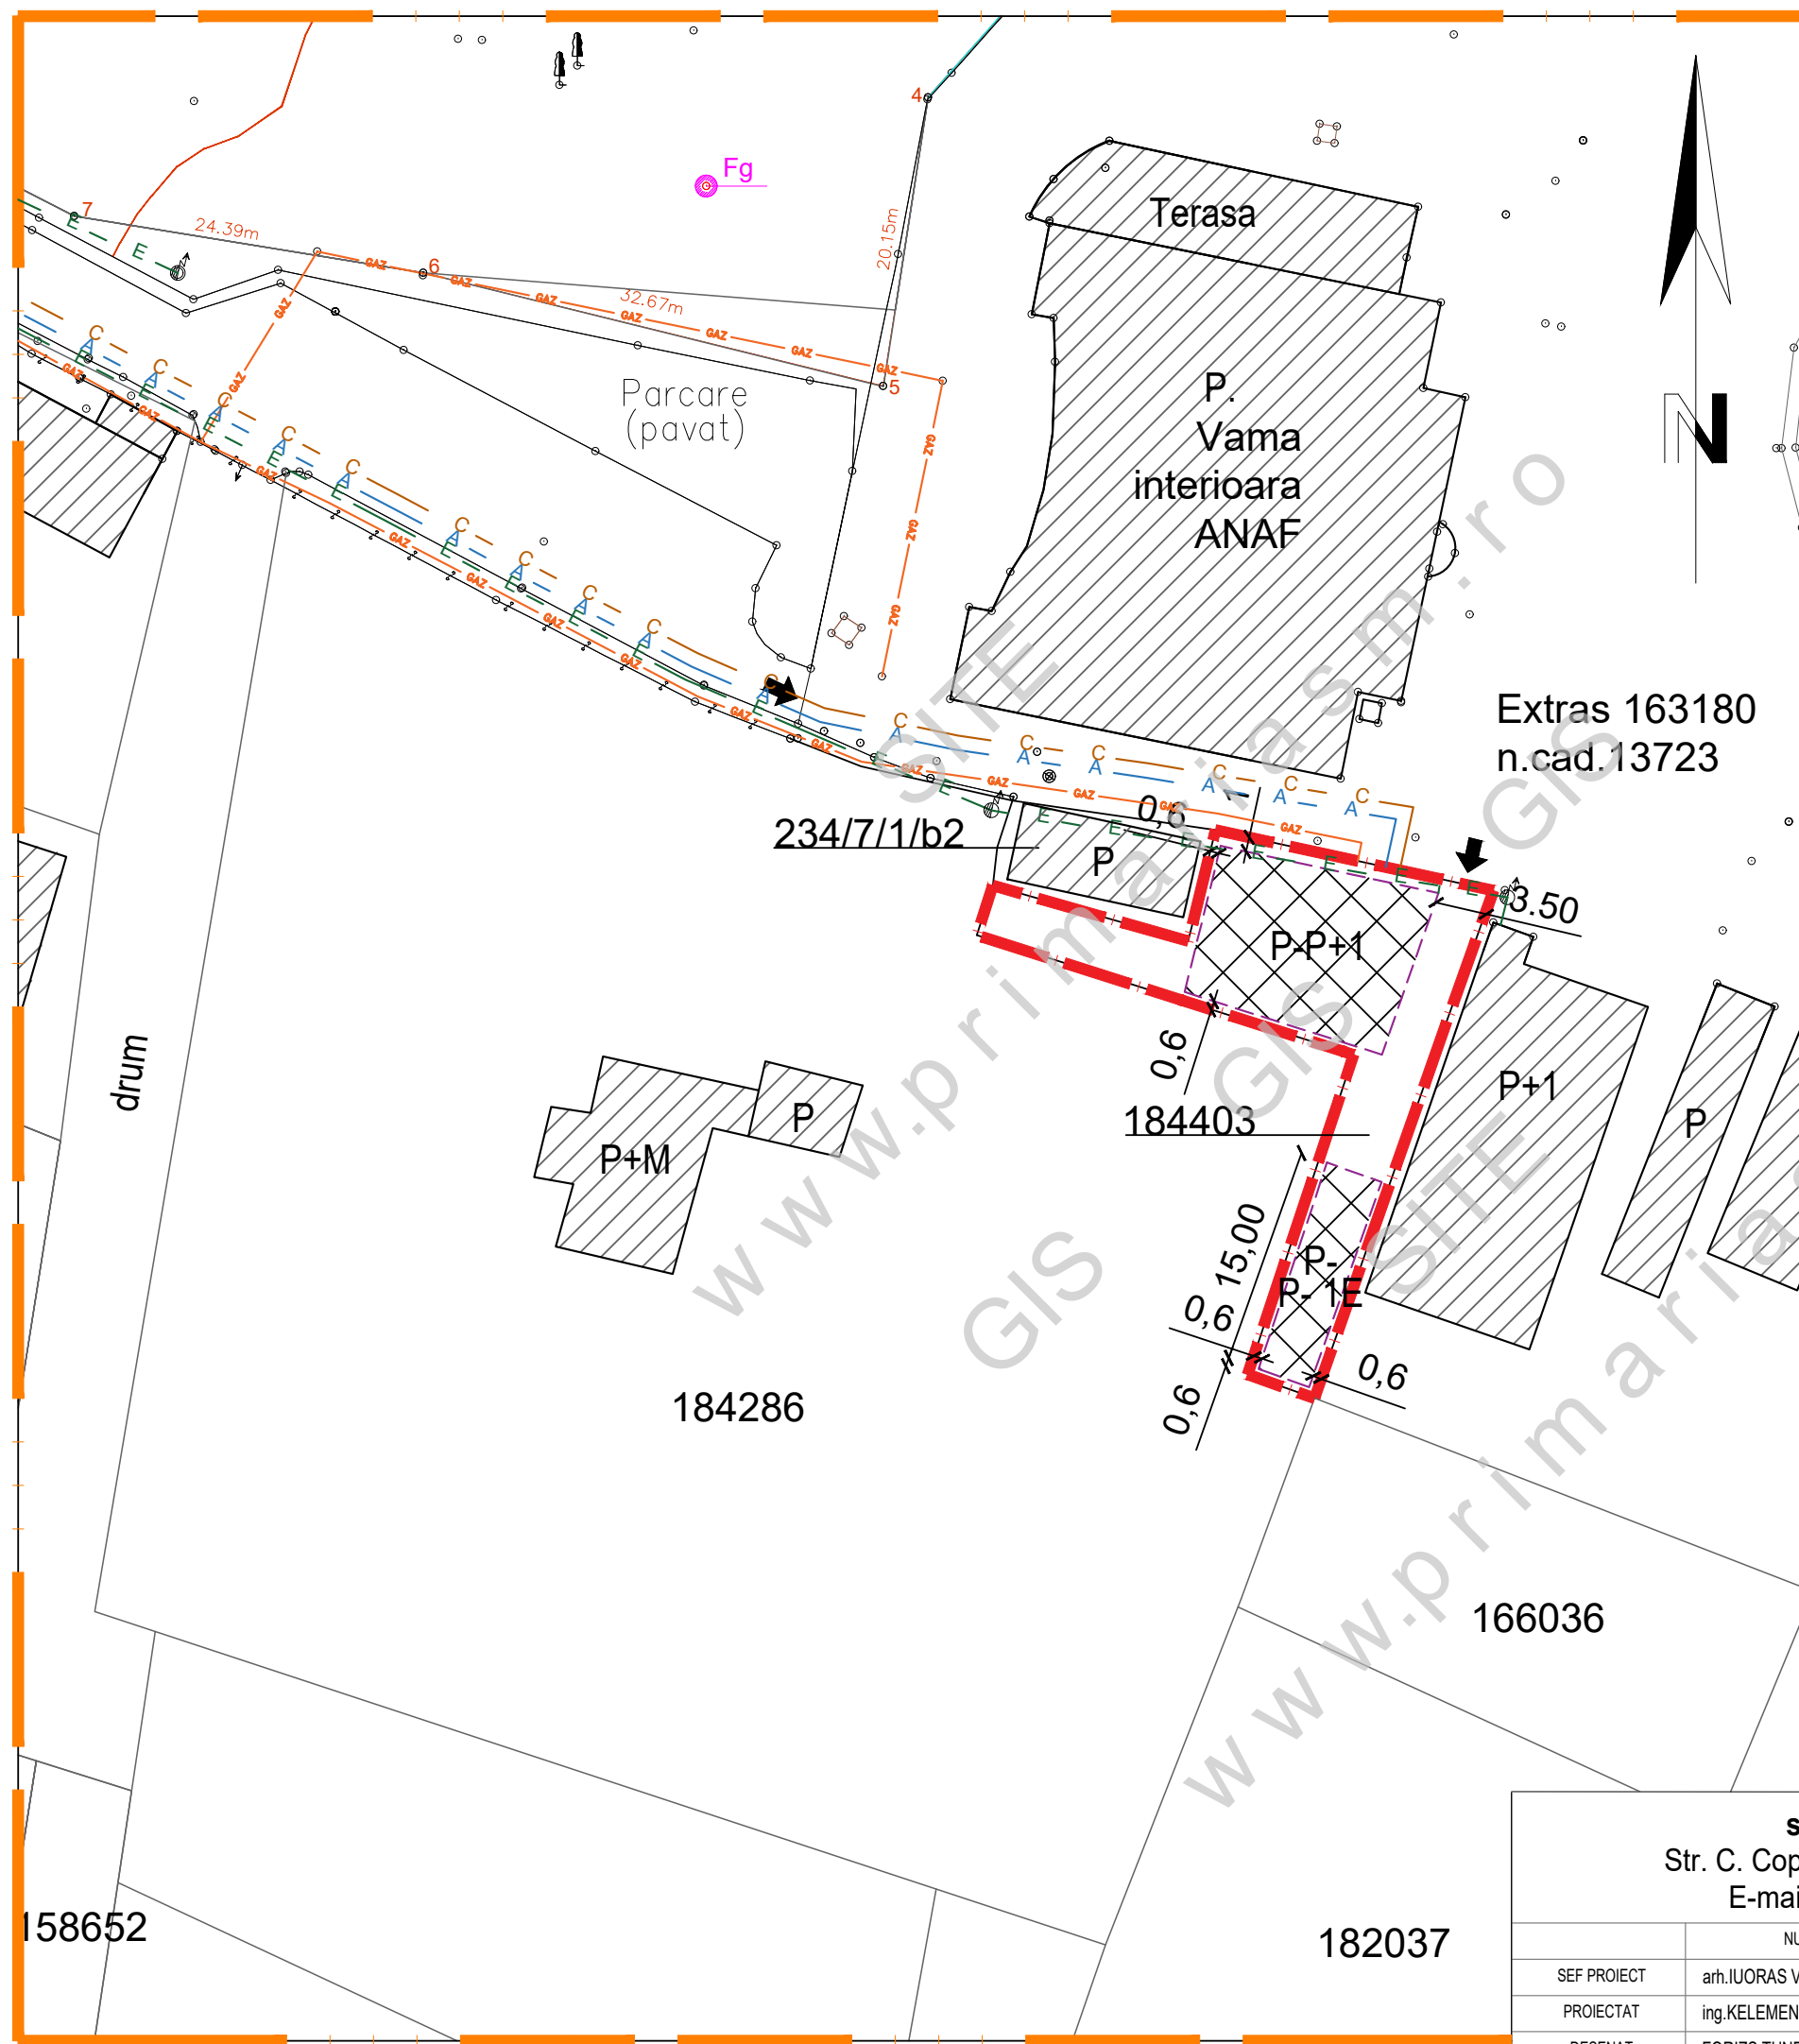

sc ARHabitat 2015 srl Str. C. Coposu nr.2, et.7, ap.58/b Satu Mare E-mail: satumare@arhidinamic.ro				beneficiar :	nr. proiect :
				S.C. INFOTIR S.R.L.	209A / 2020
SEF PROIECT	arh.IUORAS VIOLETA	SEMNATURA	scara : 1/500	titlu proiect : P.U.Z. - BIROU COMISIONAR VAMAL IN MUNICIPIUL SATU MARE, STRADA BOTIZULUI NR CAD. 184403, JUDETUL SATU MARE	faza : P.U.Z.
PROIECTAT	ing.KELEMEN ANDRAS		data : mai 2021	plansa : ECHIPARE - EDILITARE REGLEMENTARI	nr. plansa : Ed 01
DESENAT	FORIZS TUNDE				