


STUDIU DE OPORTUNITATE

- CLADIRE DE LOCUIT CU 6 APARTAMENTE SI SPATII COMERCIALE LA PARTER - P+3, SATU MARE, STR. BOTIZULUI, NR. 46, JUD. SATU MARE
- SITUATIA EXISTENTA

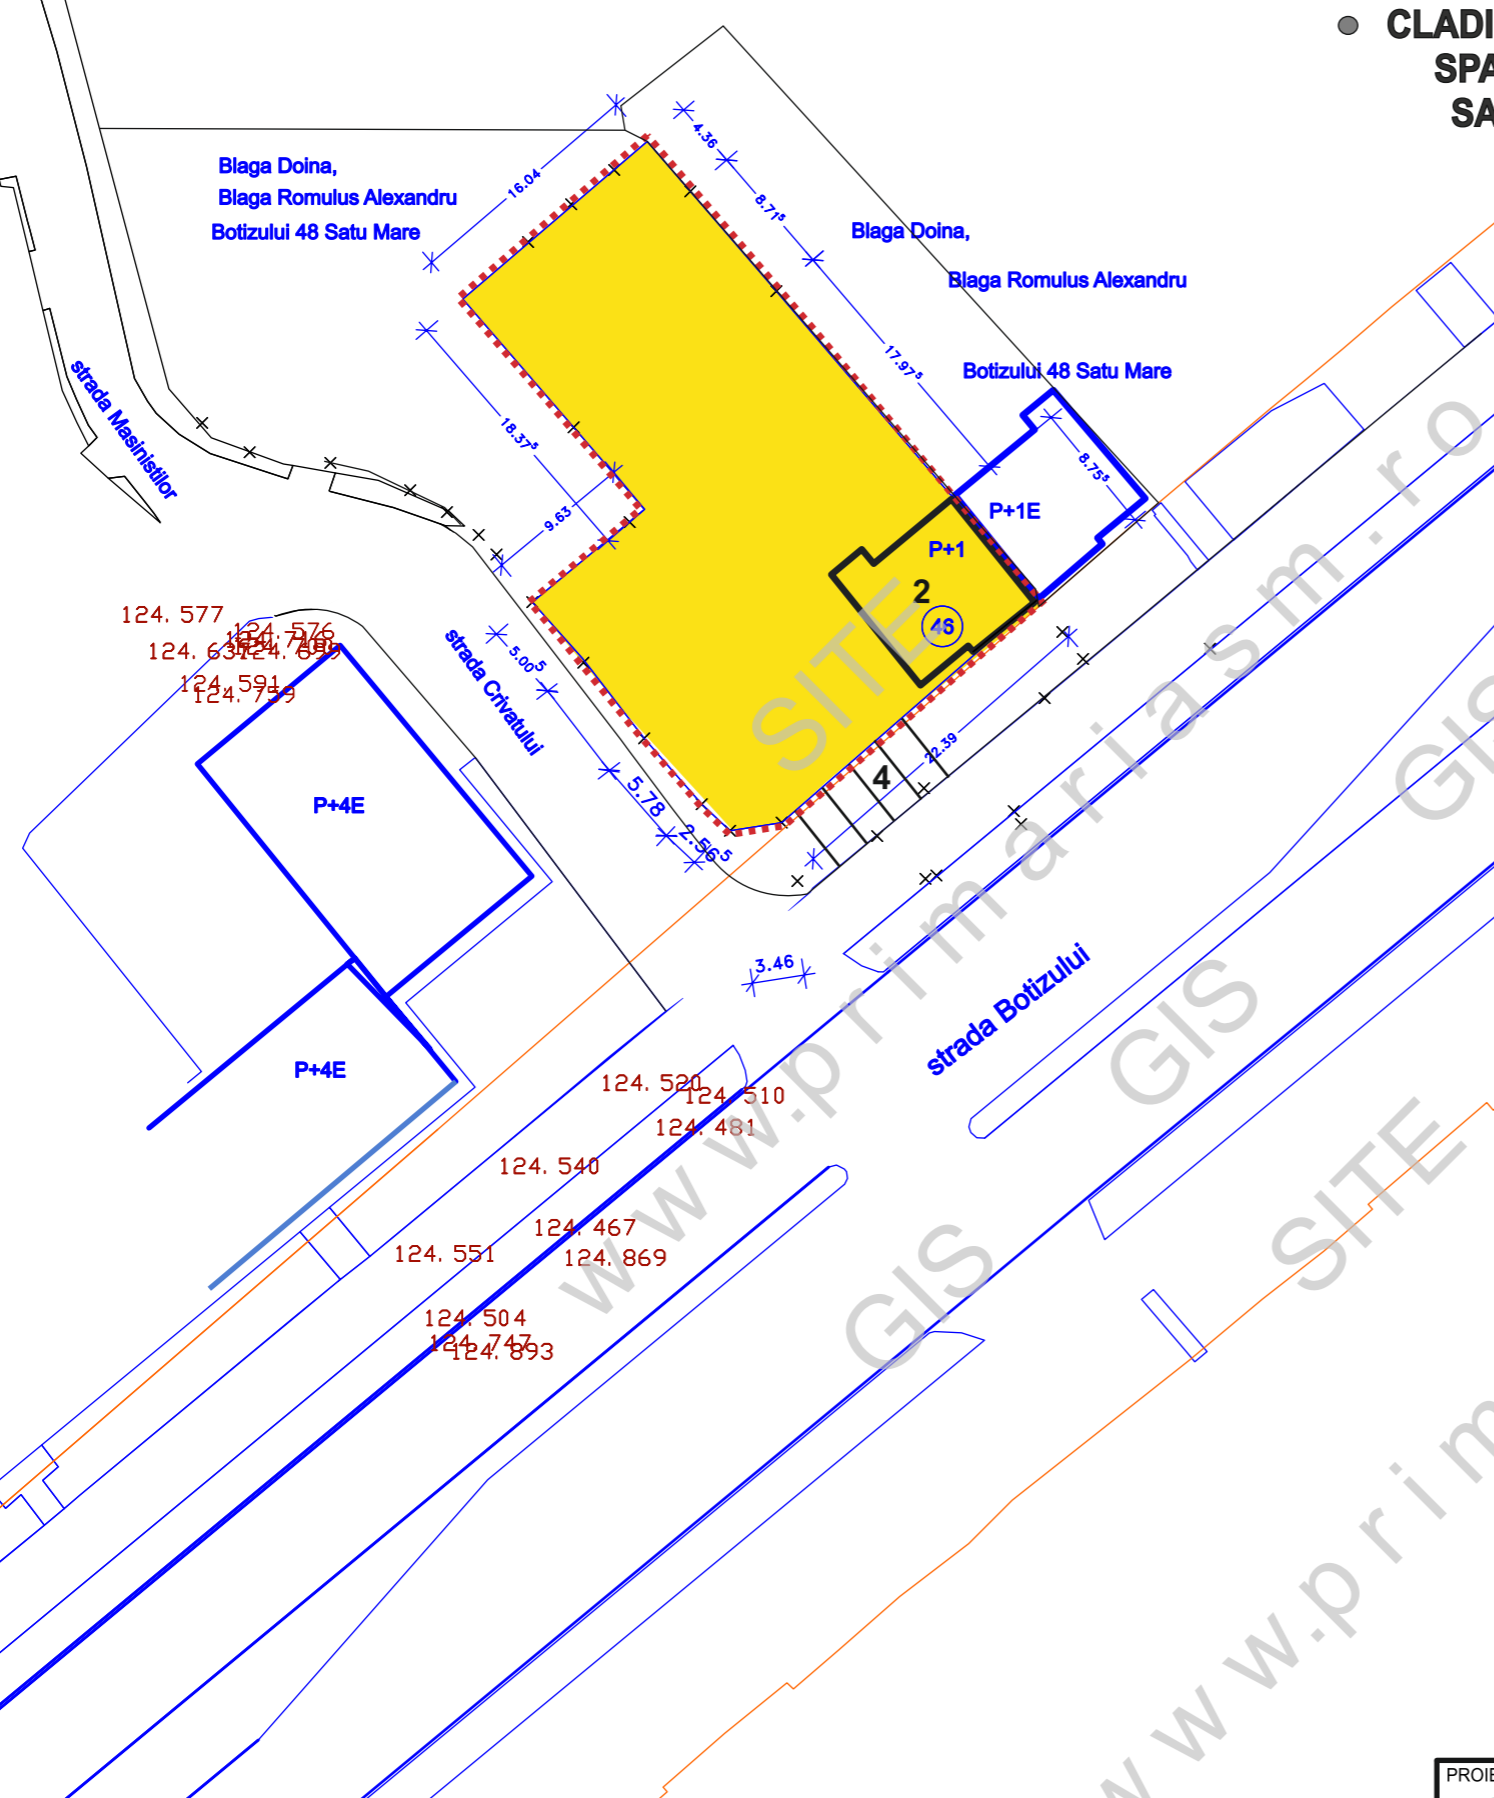

LEGENDA:

- LIMITA AMPLASAMENT STUDIAT
- ZONA DE LOCUIT SI FUNCTIUNI COMPLEMENTARE
- CLADIRI DE LOCUIT EXISTENTE



2023 © www.kstl.ro

PROIECTANT: SMART ARHINOVA STUDIO S.R.L. Satu Mare, str. Simion Barnutiu, nr. 14 CIF: 35779710, NORC: J30/259/2016 0743 015808, 0743015799, 0261 710696 www.kstl.ro, office@kstl.ro				BENEFICIAR: CIORBA SORIN		PROIECT NR.: 104/ 2021			
SEF PROIECT Arh. ILEA GHEORGHE		SEMNATURA		SCARA 1 : 500		TITLU PROIECT: STUDIU DE OPORTUNITATE CLADIRE DE LOCUIT CU 6 APARTAMENTE SI SPATII COMERCIALE LA PARTER - P+3, SATU MARE, STR. BOTIZULUI NR. 46 JUD. SATU MARE		FAZA: S.O.	
PROIECTAT Arh. ILEA CASANDRA		DESENAT Arh. ILEA CASANDRA		MARTIE 2023		TITLU PLANSA: SITUATIA EXISTENTA		PLANSA NR.: So2	