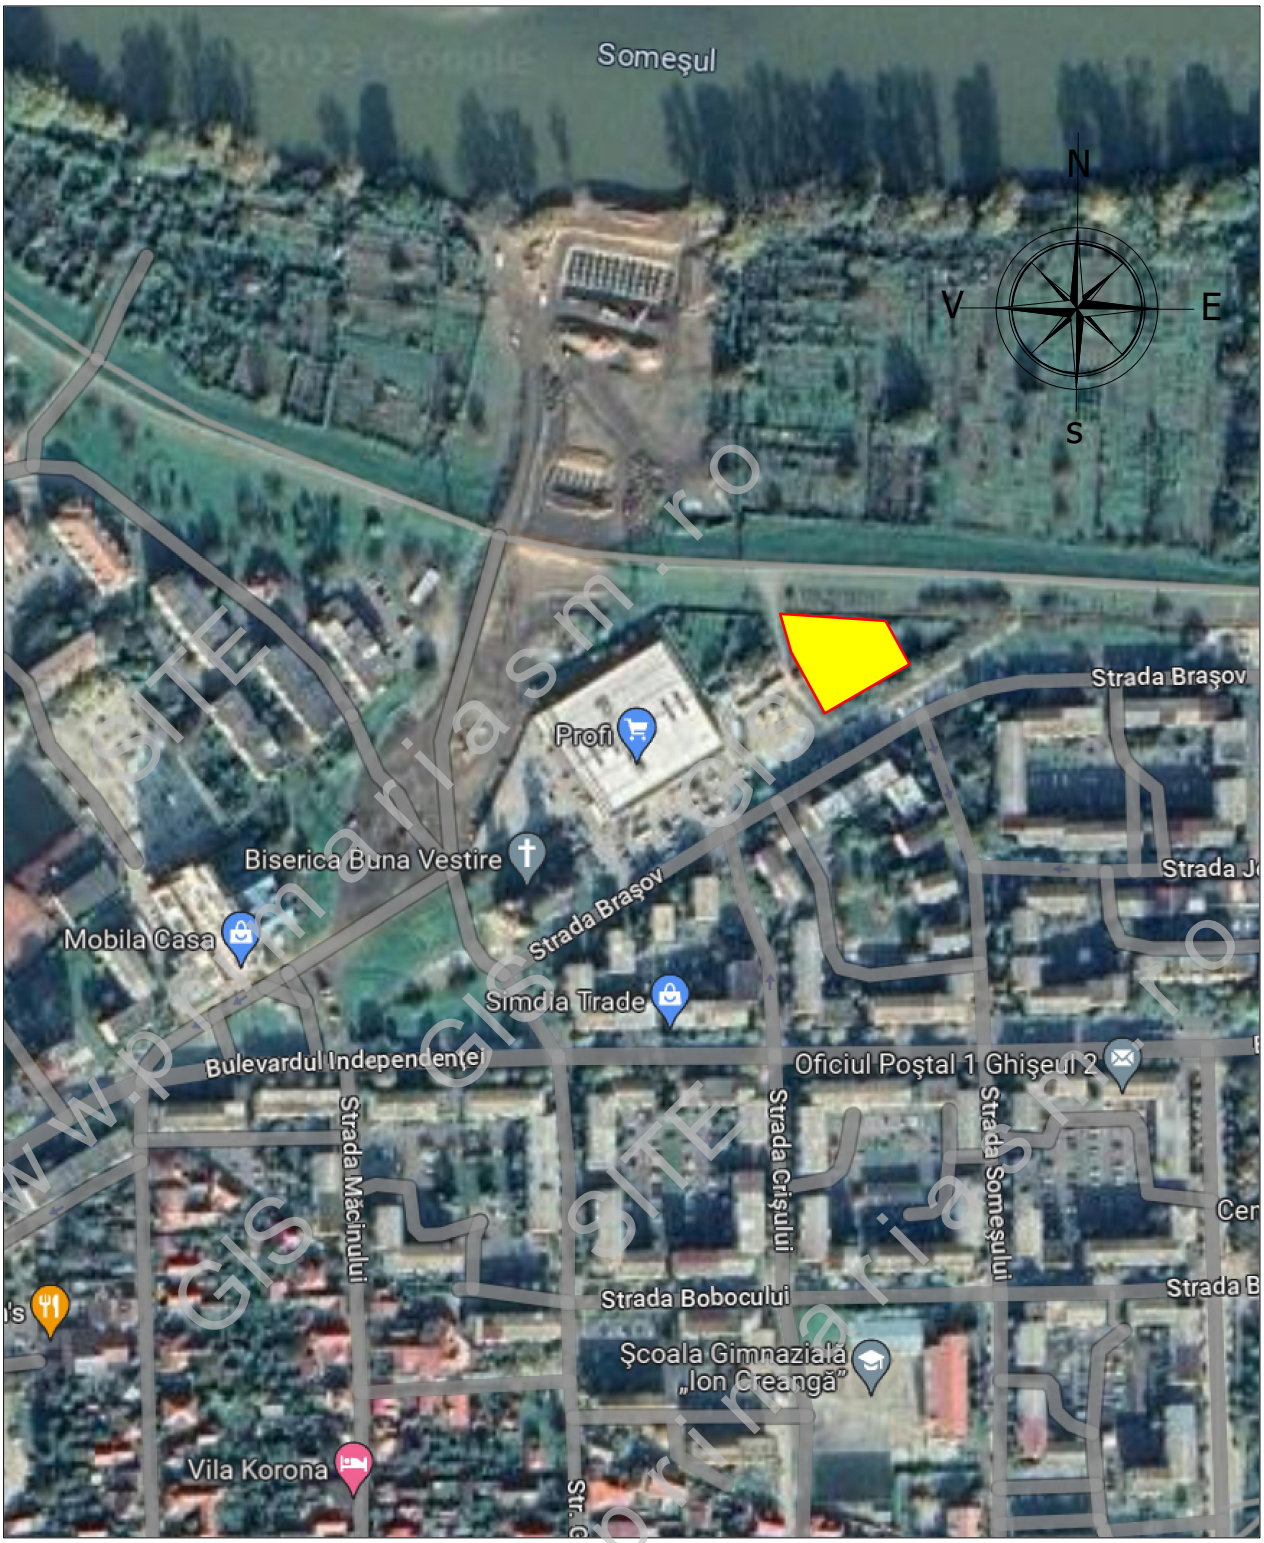

LEGENDA:

AMPLASAMENT STUDIAT

sc ARHabitat 2015 srl Str. C. Coposu nr.2, et.7, ap.58/b Satu Mare E-mail: satumare@arhidinamic.ro				beneficiar : **S.C. ALPIN RECYCLING S.R.L.**	nr. proiect : 353 / 2024
	NUME	SEMNATURA	scara : -//-	titlu proiect : **PLAN URBANISTIC ZONAL** **CONSTRUIRE BLOC DE LOCUINȚE CU SPAȚII COMERCIALE** **ÎN MUNICIPIUL SATU MARE, STR. BRASOV, JUDEȚUL SATU MARE**	faza : P.U.Z.
SEF PROIECT	arh.IUORAS VIOLETA				
PROIECTAT	arh.IUORAS VIOLETA		data : mai 2025	plansa : **PLAN DE INCADRARE**	nr. plansa : **A-01**
DESENAT	FORIZS TUNDE				