



PLAN URBANISTIC ZONAL
IMOBIL DE LOCUIT
CU FUNCȚIUNI COMPLEMENTARE DE SERVICII
MUN. SATU MARE, ALEEA BRASOV, NR. CAD. 152709
JUD. SATU MARE
PROPUNERE DE MOBILARE

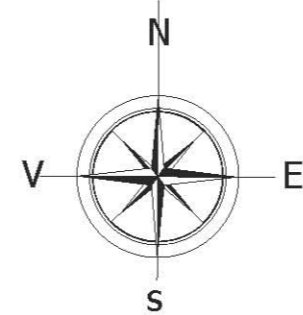

LEGENDA:

- LIMITE:**
- LIMITA ZONA STUDIATA
 - LIMITA DE PROPRIETATE BENEFICIAR SI ZONA PROPU SA FI REGLEMENTATA
 - LIMITA PARCELE EXISTENTE
- ZONIFICARE:**
- TEREN LIBER - ARABIL, CURTI CONSTRUCTII
 - ZONA DESTINATA PENTRU LOCUINTE COLECTIVE
 - ZONA CONSTRUCTII AFERENTE LUCRARILOR TEHNICO - EDILITARA
 - ZONA DESTINATA PENTRU SERVICII
 - CONSTRUCTII EXISTENTE
 - ALINIAMENT / RETRAGERE PROPUSA / ZONAEDIFICABILA
 - ACESE PROPUSE
 - CONSTRUCTIE ORIENTATIV PROPUSA - LOCUINTA COLECTIVA CU FUNTCIUNI COMPLEMENTARE DE SERVICII
 - SPATII VERZI / TEREN DE JOACA
 - CIRCULATIE RUTIERA / PARCARI PROPUSE
 - DEPOZIT BICICLETE
 - PUNCT GOSPODARESC
- DRUMURI / CIRCULATII:**
- CIRCULATII CAROSABILE - PUBLICE
 - CIRCULATIE PIETONALA
 - SPATII NEAMENAJATE
 - SPATII VERZI
- INDICI URBANISTICI PROPUSI:**
- P.O.T.propus = 25,00 %
 - C.U.T.propus = 1,50
 - REGIM DE INALTIME PROPUSA : P - P+4E

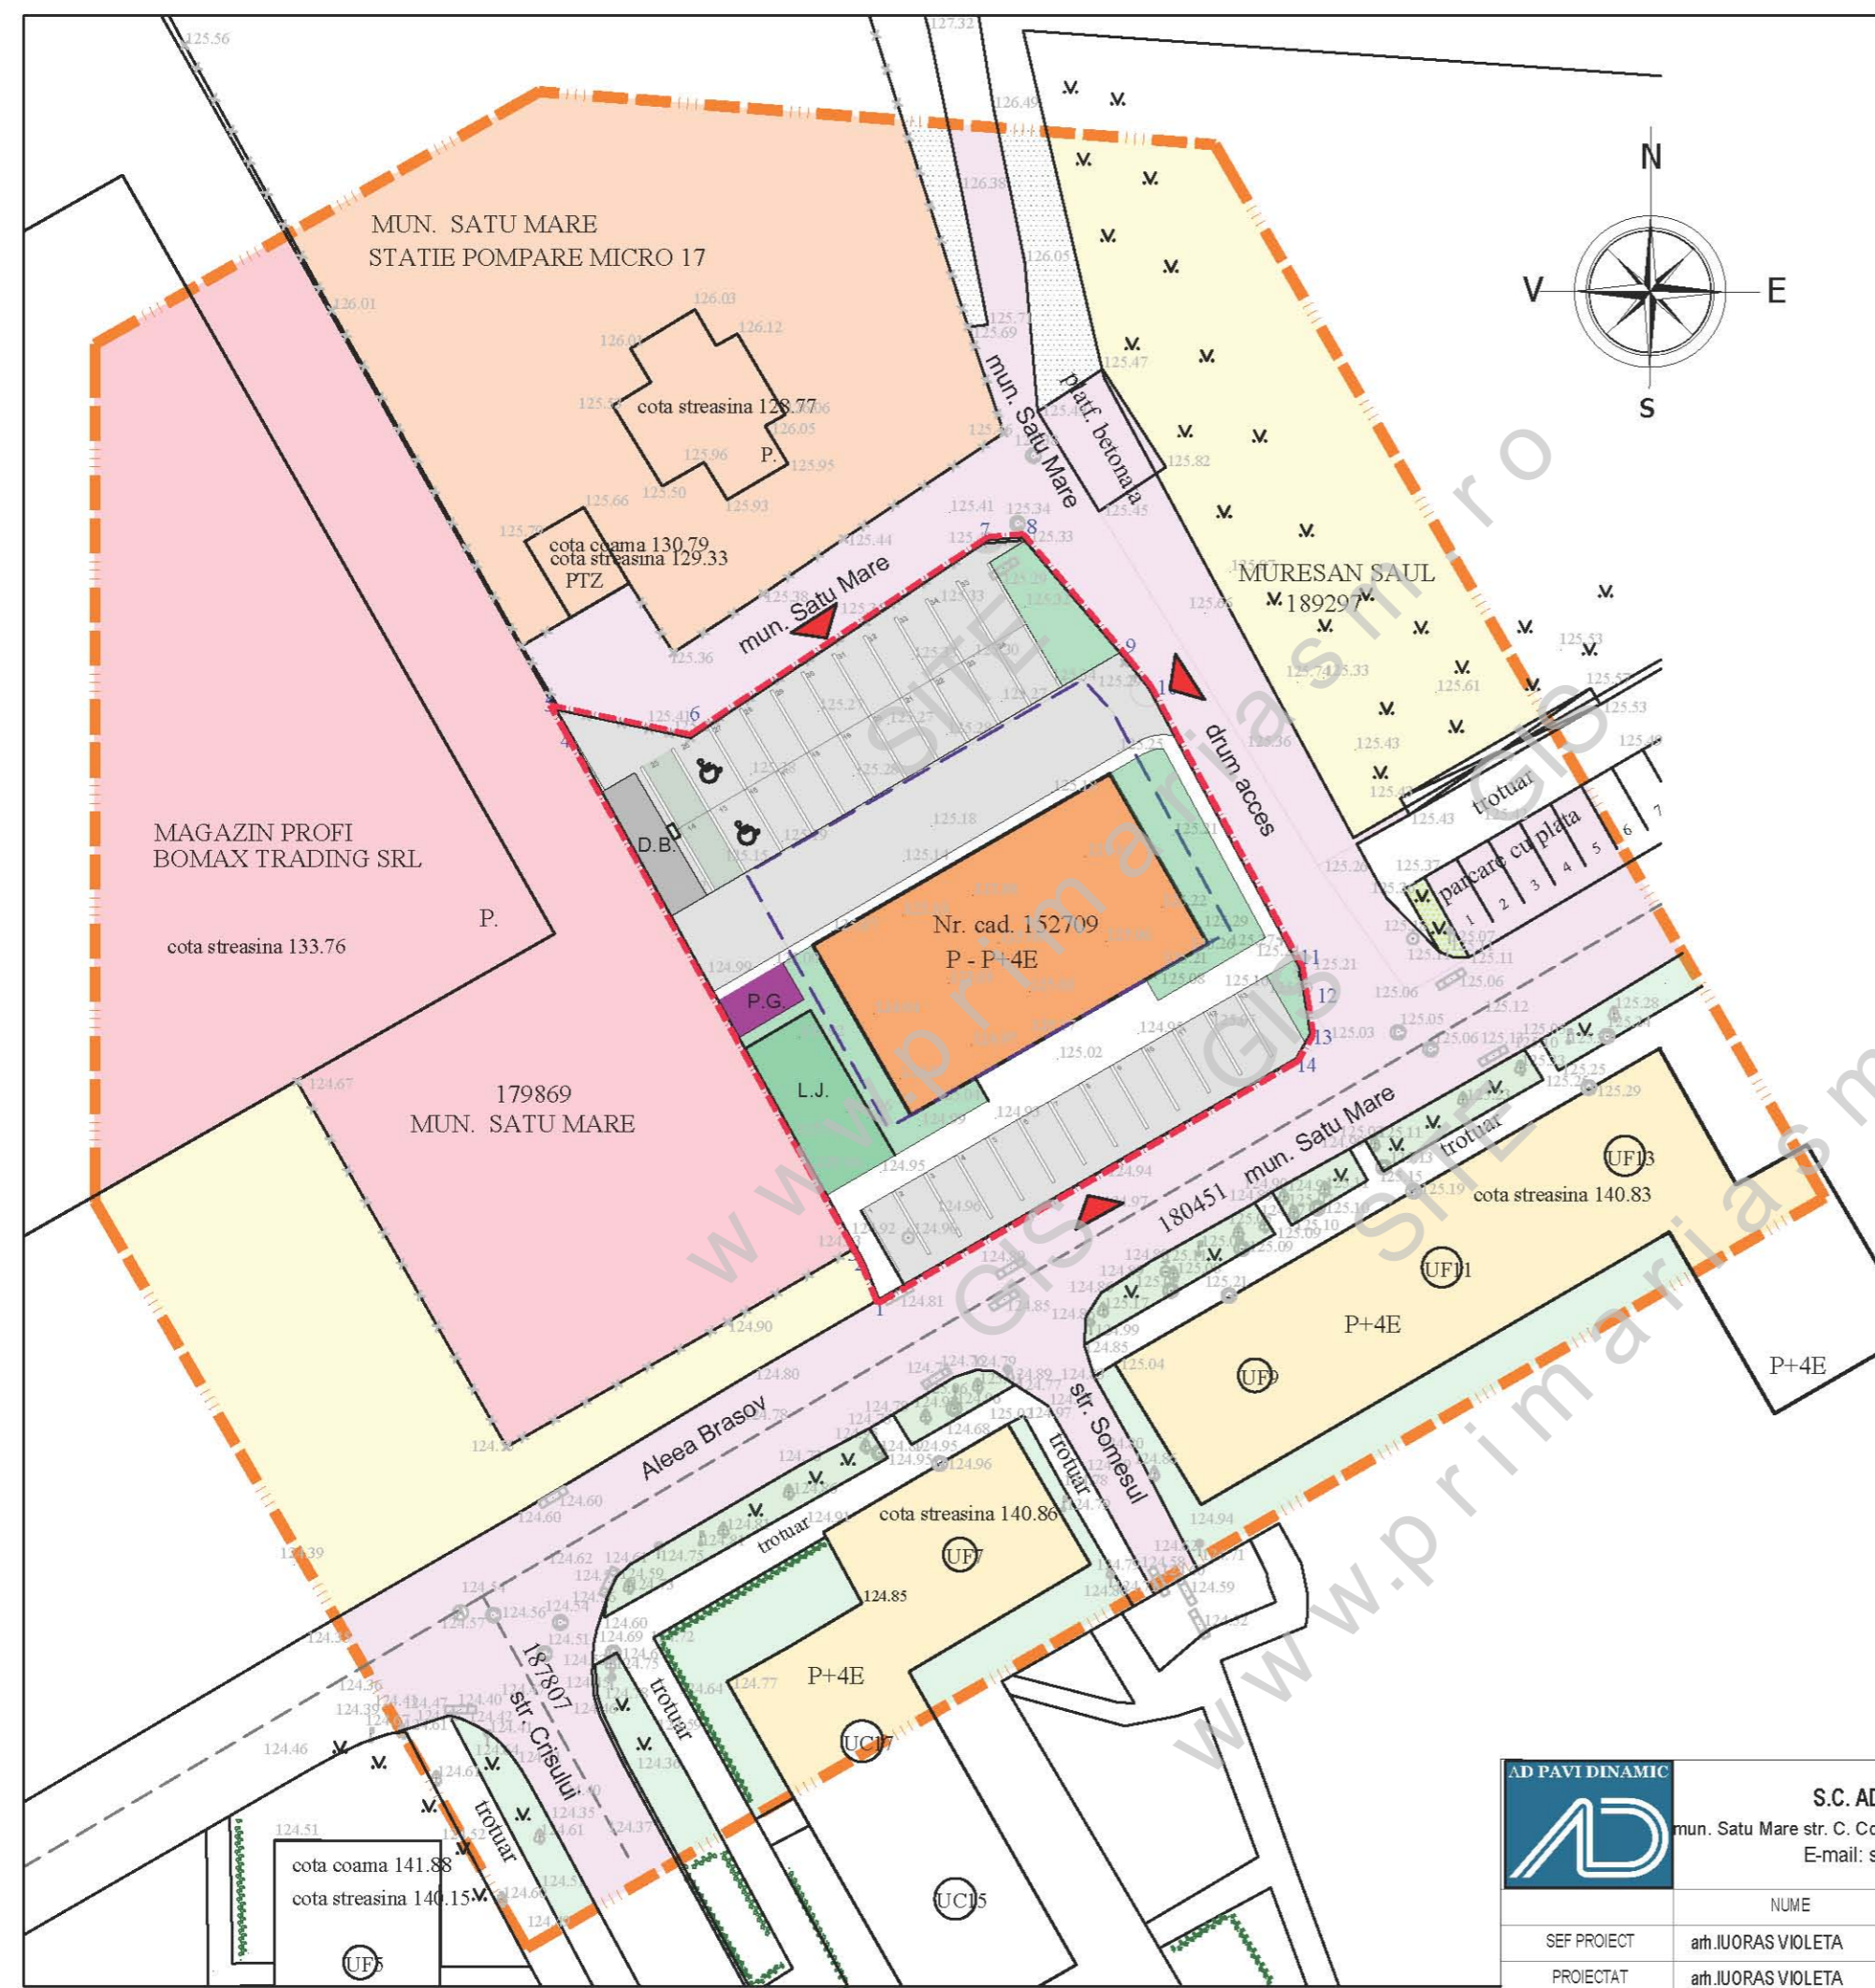

| | | | | | |
|-------------|--------------------|--|-----------|--|--------------|
| | | S.C. AD PAVI DINAMIC S.R.L. mun. Satu Mare str. C. Coposu nr. 2 et. 7 ap. 58/A, judetul Satu Mare E-mail: satumare@arhidinamic.ro | | beneficiar: | nr. proiect: |
| | | | | DAN ALIN - CLAUDIU si DAN ALINA - IOANA | 307 / 2023 |
| SEF PROIECT | arh.IUORAS VIOLETA | SEMNATURA | scara: | titlu proiect: | faza: |
| PROIECTAT | arh.IUORAS VIOLETA | | 1/500 | P.U.Z. - IMOBIL DE LOCUIT CU FUNCȚIUNI COMPLEMENTARE DE SERVICII MUN. SATU MARE, ALEEA BRASOV, NR. CAD. 152709 (nr. vechi 13267) JUD. SATU MARE | P.U.Z. |
| DESEINAT | FORIZS TUNDE | | data: | plansa: | nr. planșa: |
| | | | apr. 2024 | PROPUNERE DE MOBILARE | U 03 |