


P.U.Z. PLAN URBANISTIC ZONAL

Zona de locuinte - locuinte individuale
in mun. Satu Mare, str. C.A. Rosetti nr. 27-31A

ECHIPAREA TEHNICO EDILITARA

LEGENDA

- Limita zonei studiate
- Limita teritoriului P.U.Z. S= 0,3085 ha
- Cai de circulatie existente
- Cladiri existente
- Cladiri propuse
- Retea de apa existenta
- Bransament existent de apa / inlocuire propusa in caz de nevoie
- Camin de bransare - apometru existent
- Hidrant exterior propus
- Retea de canalizare existenta
- Racord existent canalizare / inlocuire propusa in caz de nevoie
- Camin racord canal existent
- Camin de curatire existent
- Gura de scurgere apa pluviala existenta
- Linie electrica aeriana 0,4 kv existenta
- Iluminat public existent
- Linie electrica subterana de medie tensiune existenta
- Bransament electric aerian 0,4 kv existent /inlocuire propusa in caz de nevoie
- Retea de gaze naturale de presiune redusa existenta
- Bransament existent de gaze naturale de presiune redusa / inlocuire propusa in caz de nevoie

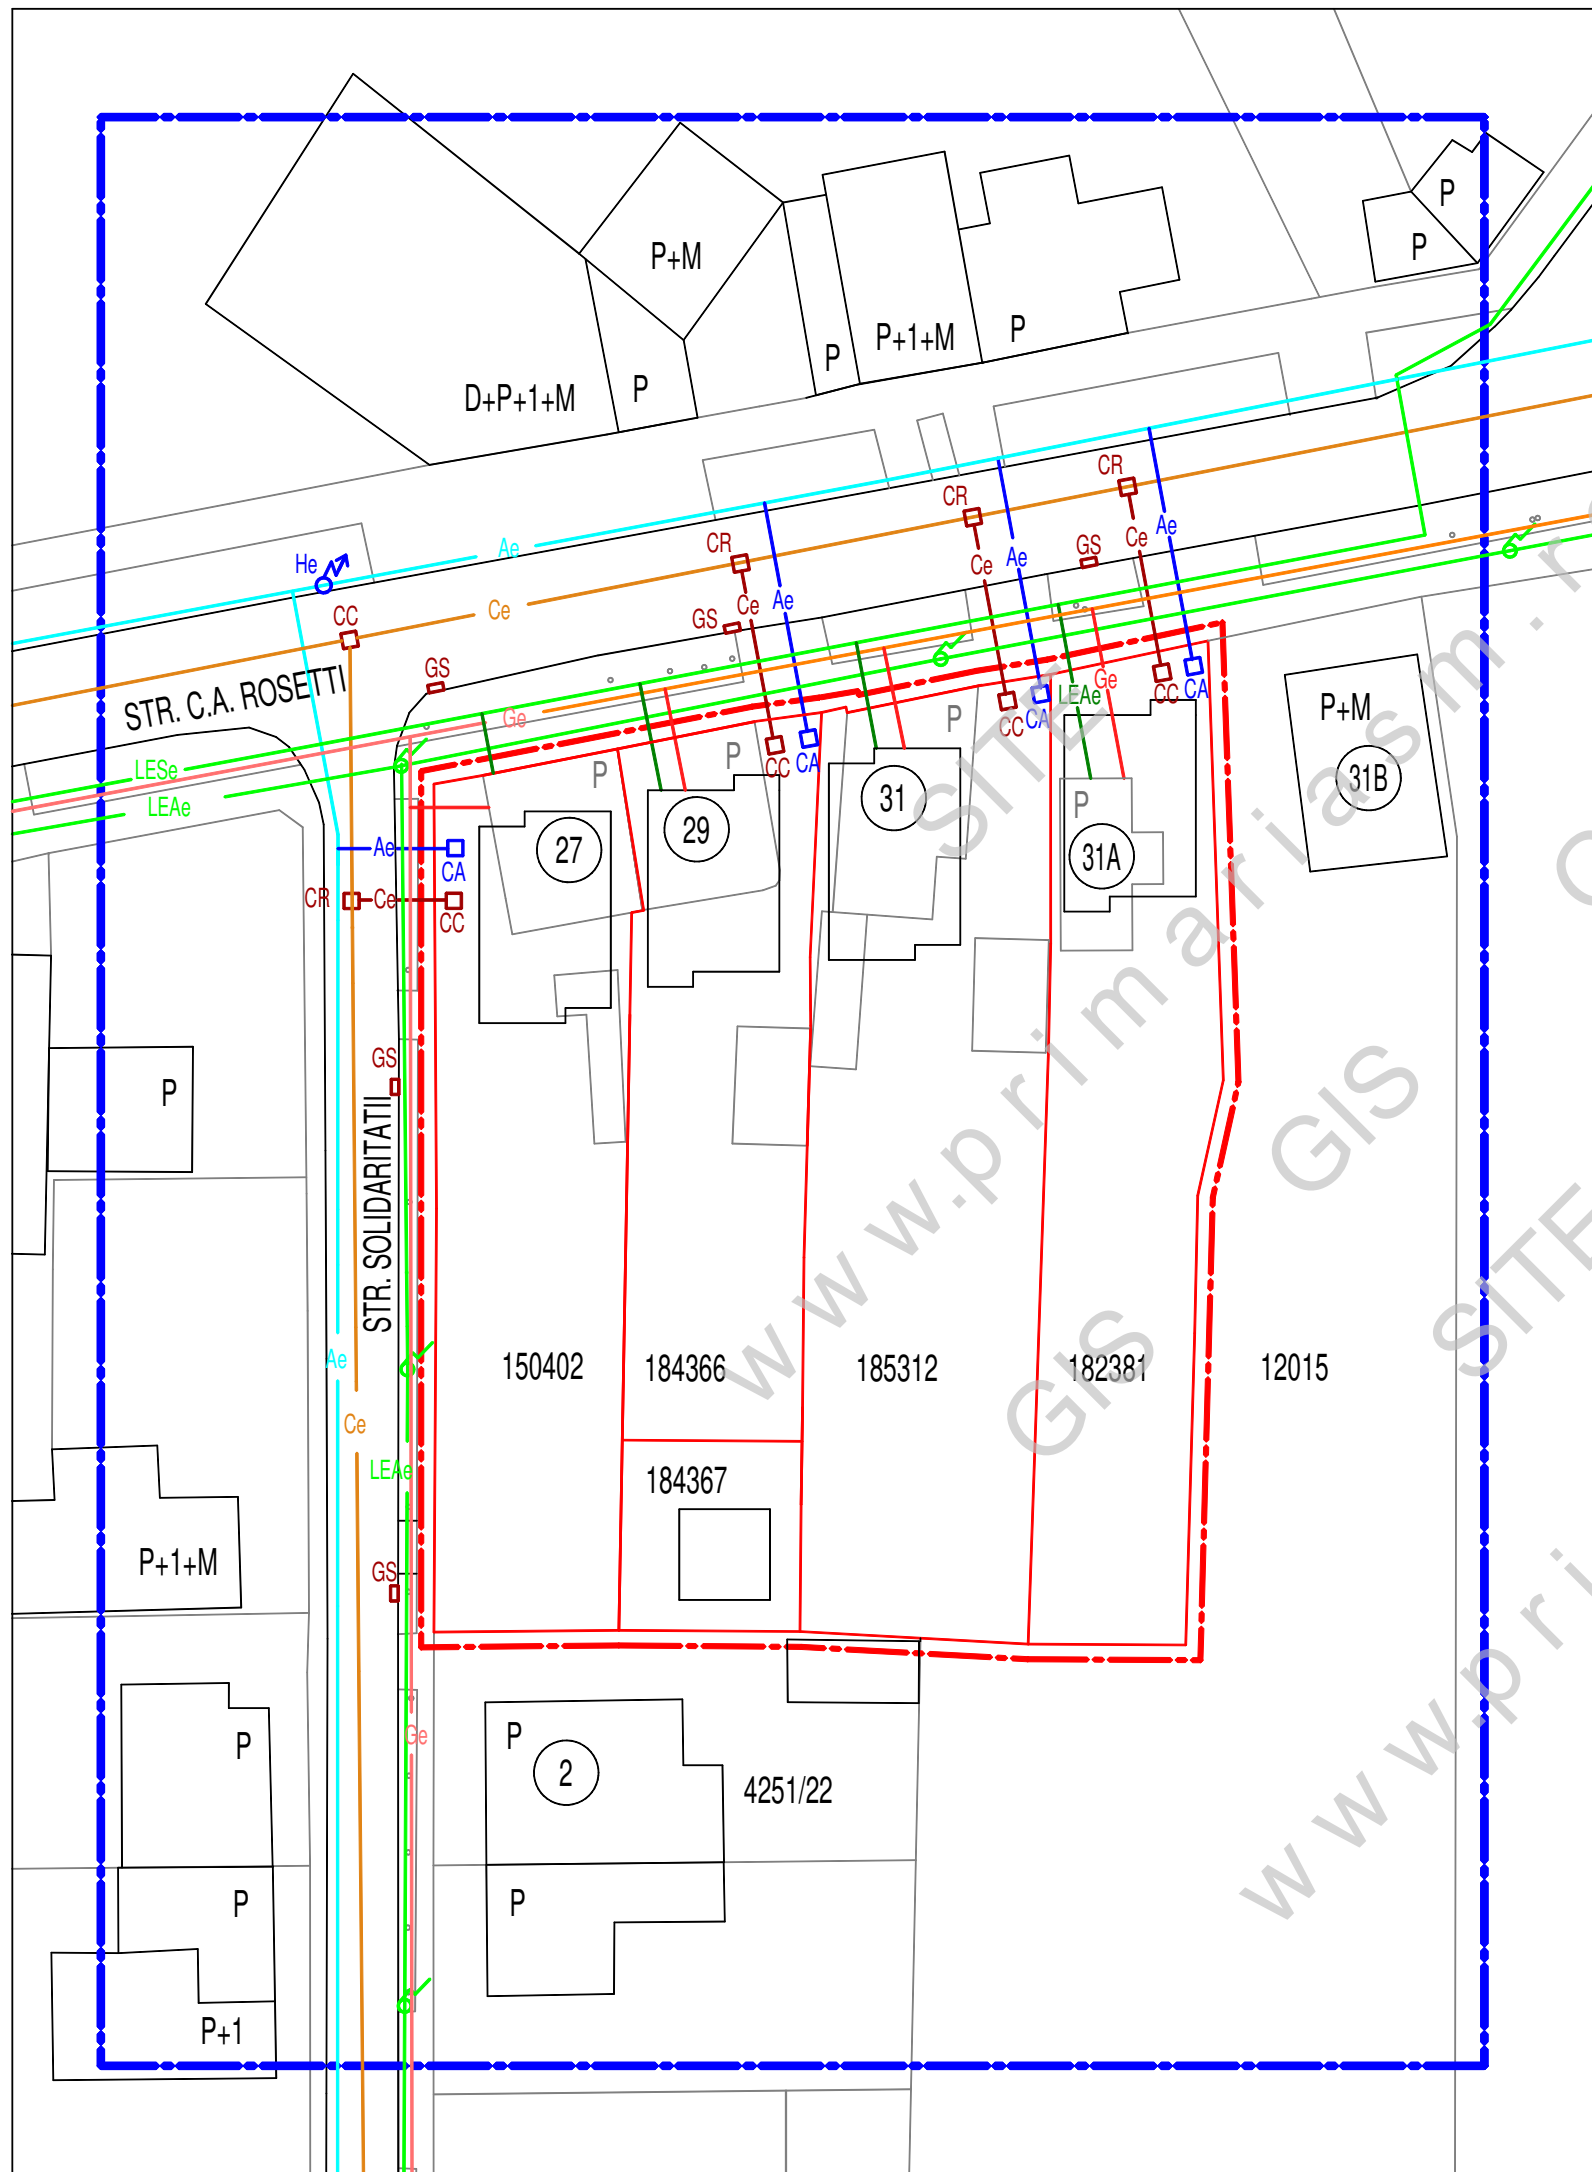

BIROU INDIVIDUAL DE ARHITECTURA VARGA LUDOVIC SATU MARE STR.PELICAN NR.9 C.I.F. 27806350 0745599671, 0361804307, 0770542375 ludovic_varga@yahoo.com		PR.NR. 094/2021	P.U.Z. ZONA DE LOCUIT - LOCUINTE INDIVIDUALE IN MUN. SATU MARE, STR. C.A.ROSETTI NR. 27-31A BENEFICIARI: FAZECAS ALEXANDRU, FAZECAS ELISABETA, FUGEL VIORICA ELISABETA, KRAMER VIORICA ELISABETA, KEGYE ISTVAN ZOLTAN, VIRAG NICOLAE PAUL, VIRAG TEOFILIA	
SEF PROIECT	ARH.VARGA LUDOVIC	SEM NATURA	T.N.A.	SCARA
PROIECTAT	ARH.VARGA LUDOVIC		00271	1:500
DESENAT	ARH.VARGA LUDOVIC		00271	10 / 2021
ECHIPAREA TEHNICO EDILITARA				FAZA P.U.Z. E 4