


# P.U.Z. PLAN URBANISTIC ZONAL

Zona de locuinte - locuinte individuale  
in mun. Satu Mare, str. C.A. Rosetti nr. 27-31A

ECHIPAREA TEHNICO EDILITARA

## LEGENDA

- Limita zonei studiate
- Limita teritoriului P.U.Z. S= 0,3085 ha
- Cai de circulatie existente
- Cladiri existente
- Cladiri propuse
- Retea de apa existenta
- Bransament existent de apa / inlocuire propusa in caz de nevoie
- Camin de bransare - apometru existent
- Hidrant exterior propus
- Retea de canalizare existenta
- Racord existent canalizare / inlocuire propusa in caz de nevoie
- Camin racord canal existent
- Camin de curatire existent
- Gura de scurgere apa pluviala existenta
- Linie electrica aeriana 0,4 kv existenta
- Iluminat public existent
- Linie electrica subterana de medie tensiune existenta
- Bransament electric aerian 0,4 kv existent /inlocuire propusa in caz de nevoie
- Retea de gaze naturale de presiune redusa existenta
- Bransament existent de gaze naturale de presiune redusa / inlocuire propusa in caz de nevoie

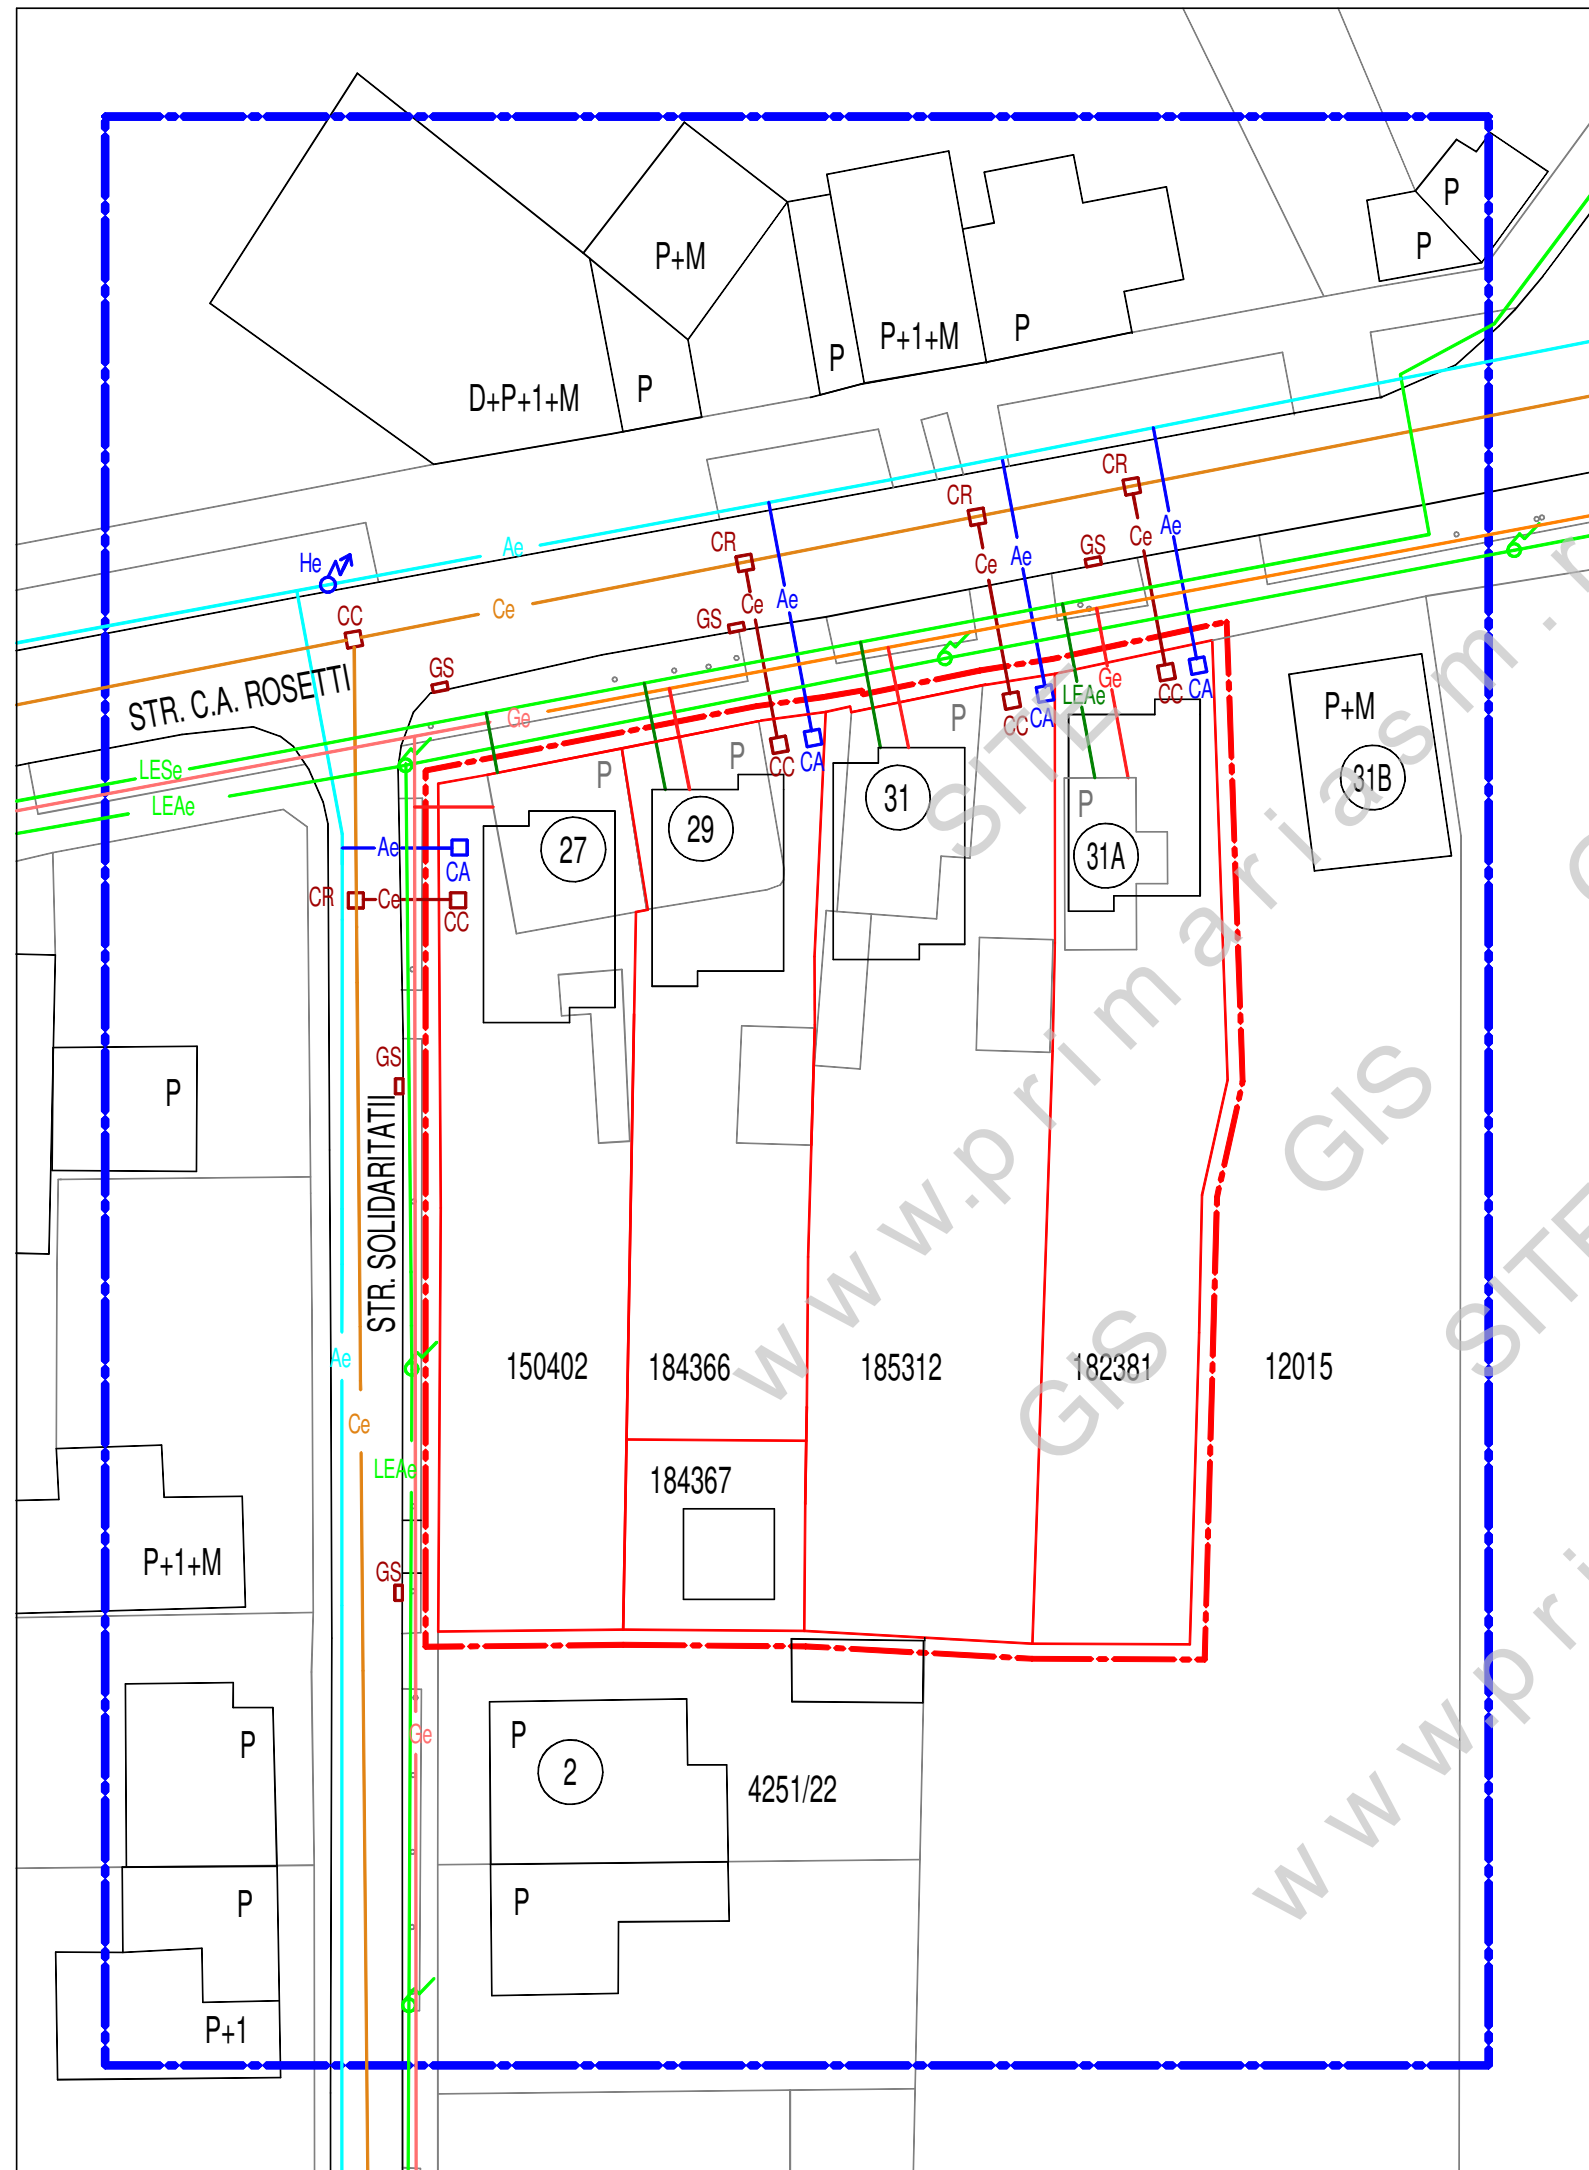

BIROU INDIVIDUAL DE ARHITECTURA VARGA LUDOVIC SATU MARE STR.PELICAN NR.9 C.I.F. 27806350 0745599671, 0361804307, 0770542375 ludovic_varga@yahoo.com			PR.NR. 094/2021	P.U.Z. ZONA DE LOCUIT - LOCUINTE INDIVIDUALE IN MUN. SATU MARE, STR. C.A.ROSETTI NR. 27-31A BENEFICIARI: FAZECAS ALEXANDRU, FAZECAS ELISABETA, FUGEL VIORICA ELISABETA, KRAMER VIORICA ELISABETA, KEGYE ISTVAN ZOLTAN, VIRAG NICOLAE PAUL, VIRAG TEOFILIA	
SEF PROIECT	ARH.VARGA LUDOVIC	SEM NATURA	T.N.A.	SCARA	ECHIPAREA TEHNICO EDILITARA
PROIECTAT	ARH.VARGA LUDOVIC		00271	1:500	
DESENAT	ARH.VARGA LUDOVIC		00271	10 / 2021	
				FAZA P.U.Z.	E 4