


# PLAN URBANISTIC ZONAL

## ELABORARE P.U.Z.- LOCUINTA UNIFAMILIALA P

ÎN MUN. SATU MARE, STR. CAPRIOAREI, NR. CAD.184667, JUD SATU MARE

SITUATIA EXISTENTA - PRIORITATI

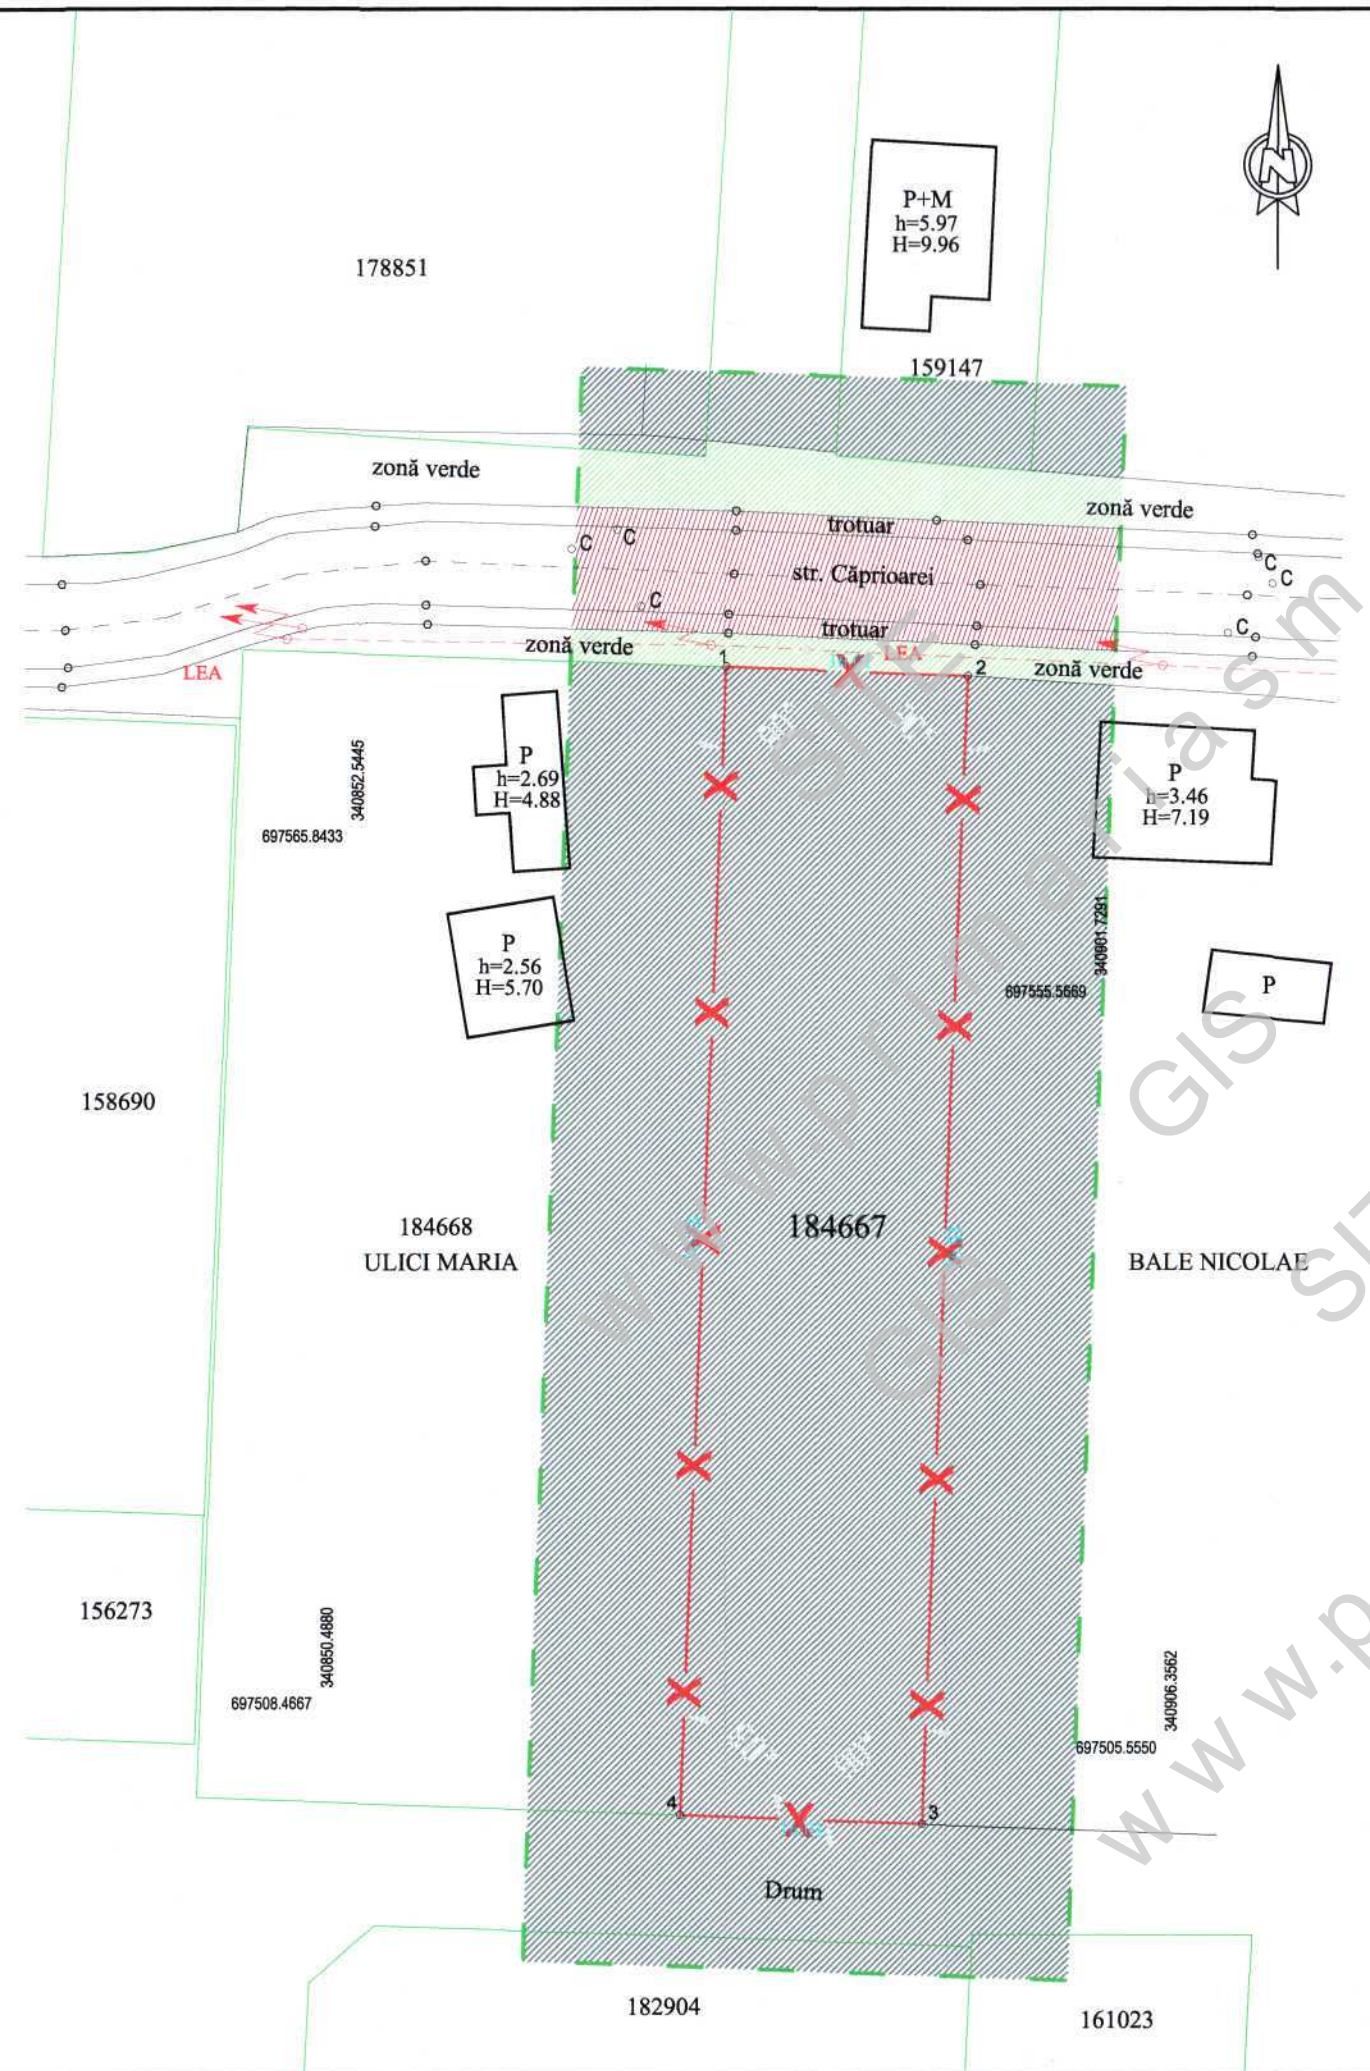

### LEGENDA

#### LIMITE

- LIMITA ZONEI APARTINAND BENEFICIARULUI
- LIMITA ZONEI STUDIATE

#### ZONIFICARE

- ZONA NEREGLEMENTATA
- ZONA PENTRU CAI DE COMUNICATIE
- ZONA SPATII VERZI

#### BILANT TERITORIAL

ZONE FUNCTIONALE	mp	%
1. ZONA AFERENTA TERENULUI PE CARE URMEAZA A SE AMENAJA OBIECTIVUL (PROPRIETATE PRIVATA DE INTERES LOCAL APARTINAND BENEFICIARULUI)	1217.00	100,00
TOTAL TEREN STUDIAT	1217.00	100,00

WWW.PRIMARIA.SATU-MARE.RO GIS SITE

<b>S.C. ERYZA DESIGN S.R.L.</b> sat. Caraseu, nr. 405, jud. Satu Mare Tel. 0261.877.700		<b>ELABOARE P.U.Z.- LOCUINTA UNIFAMILIALA P</b> ÎN MUN. SATU MARE, STR. CAPRIOAREI, NR. CAD.184667, JUD. SATU MARE		PR. 19/2021
SEF PROIECT	arh.CSOMAI ERIKA	SCARA	BENEFICIAR:	FAZA
PROIECTAT	arh.CSOMAI ERIKA	1:500	VONHAZ ISTVAN si VONHAZ BRIGITTA	P.U.Z.
DESENAT	arh.CSOMAI ERIKA		SITUATIA EXISTENTA - PRIORITATI	U2