


STUDIU DE OPORTUNITATE
• ANSAMBLU DE LOCUINTE UNIFAMILIALE •
- LOTIZARE SI INTRODUCERE IN INTRAVILAN, ZONA
STR. CAPRIOAREI, F.N., NR. TOP. 151899, 168316, 172214,
153577, 170216, 153582, JUDET SATU MARE

So2 SITUATIA EXISTENTA

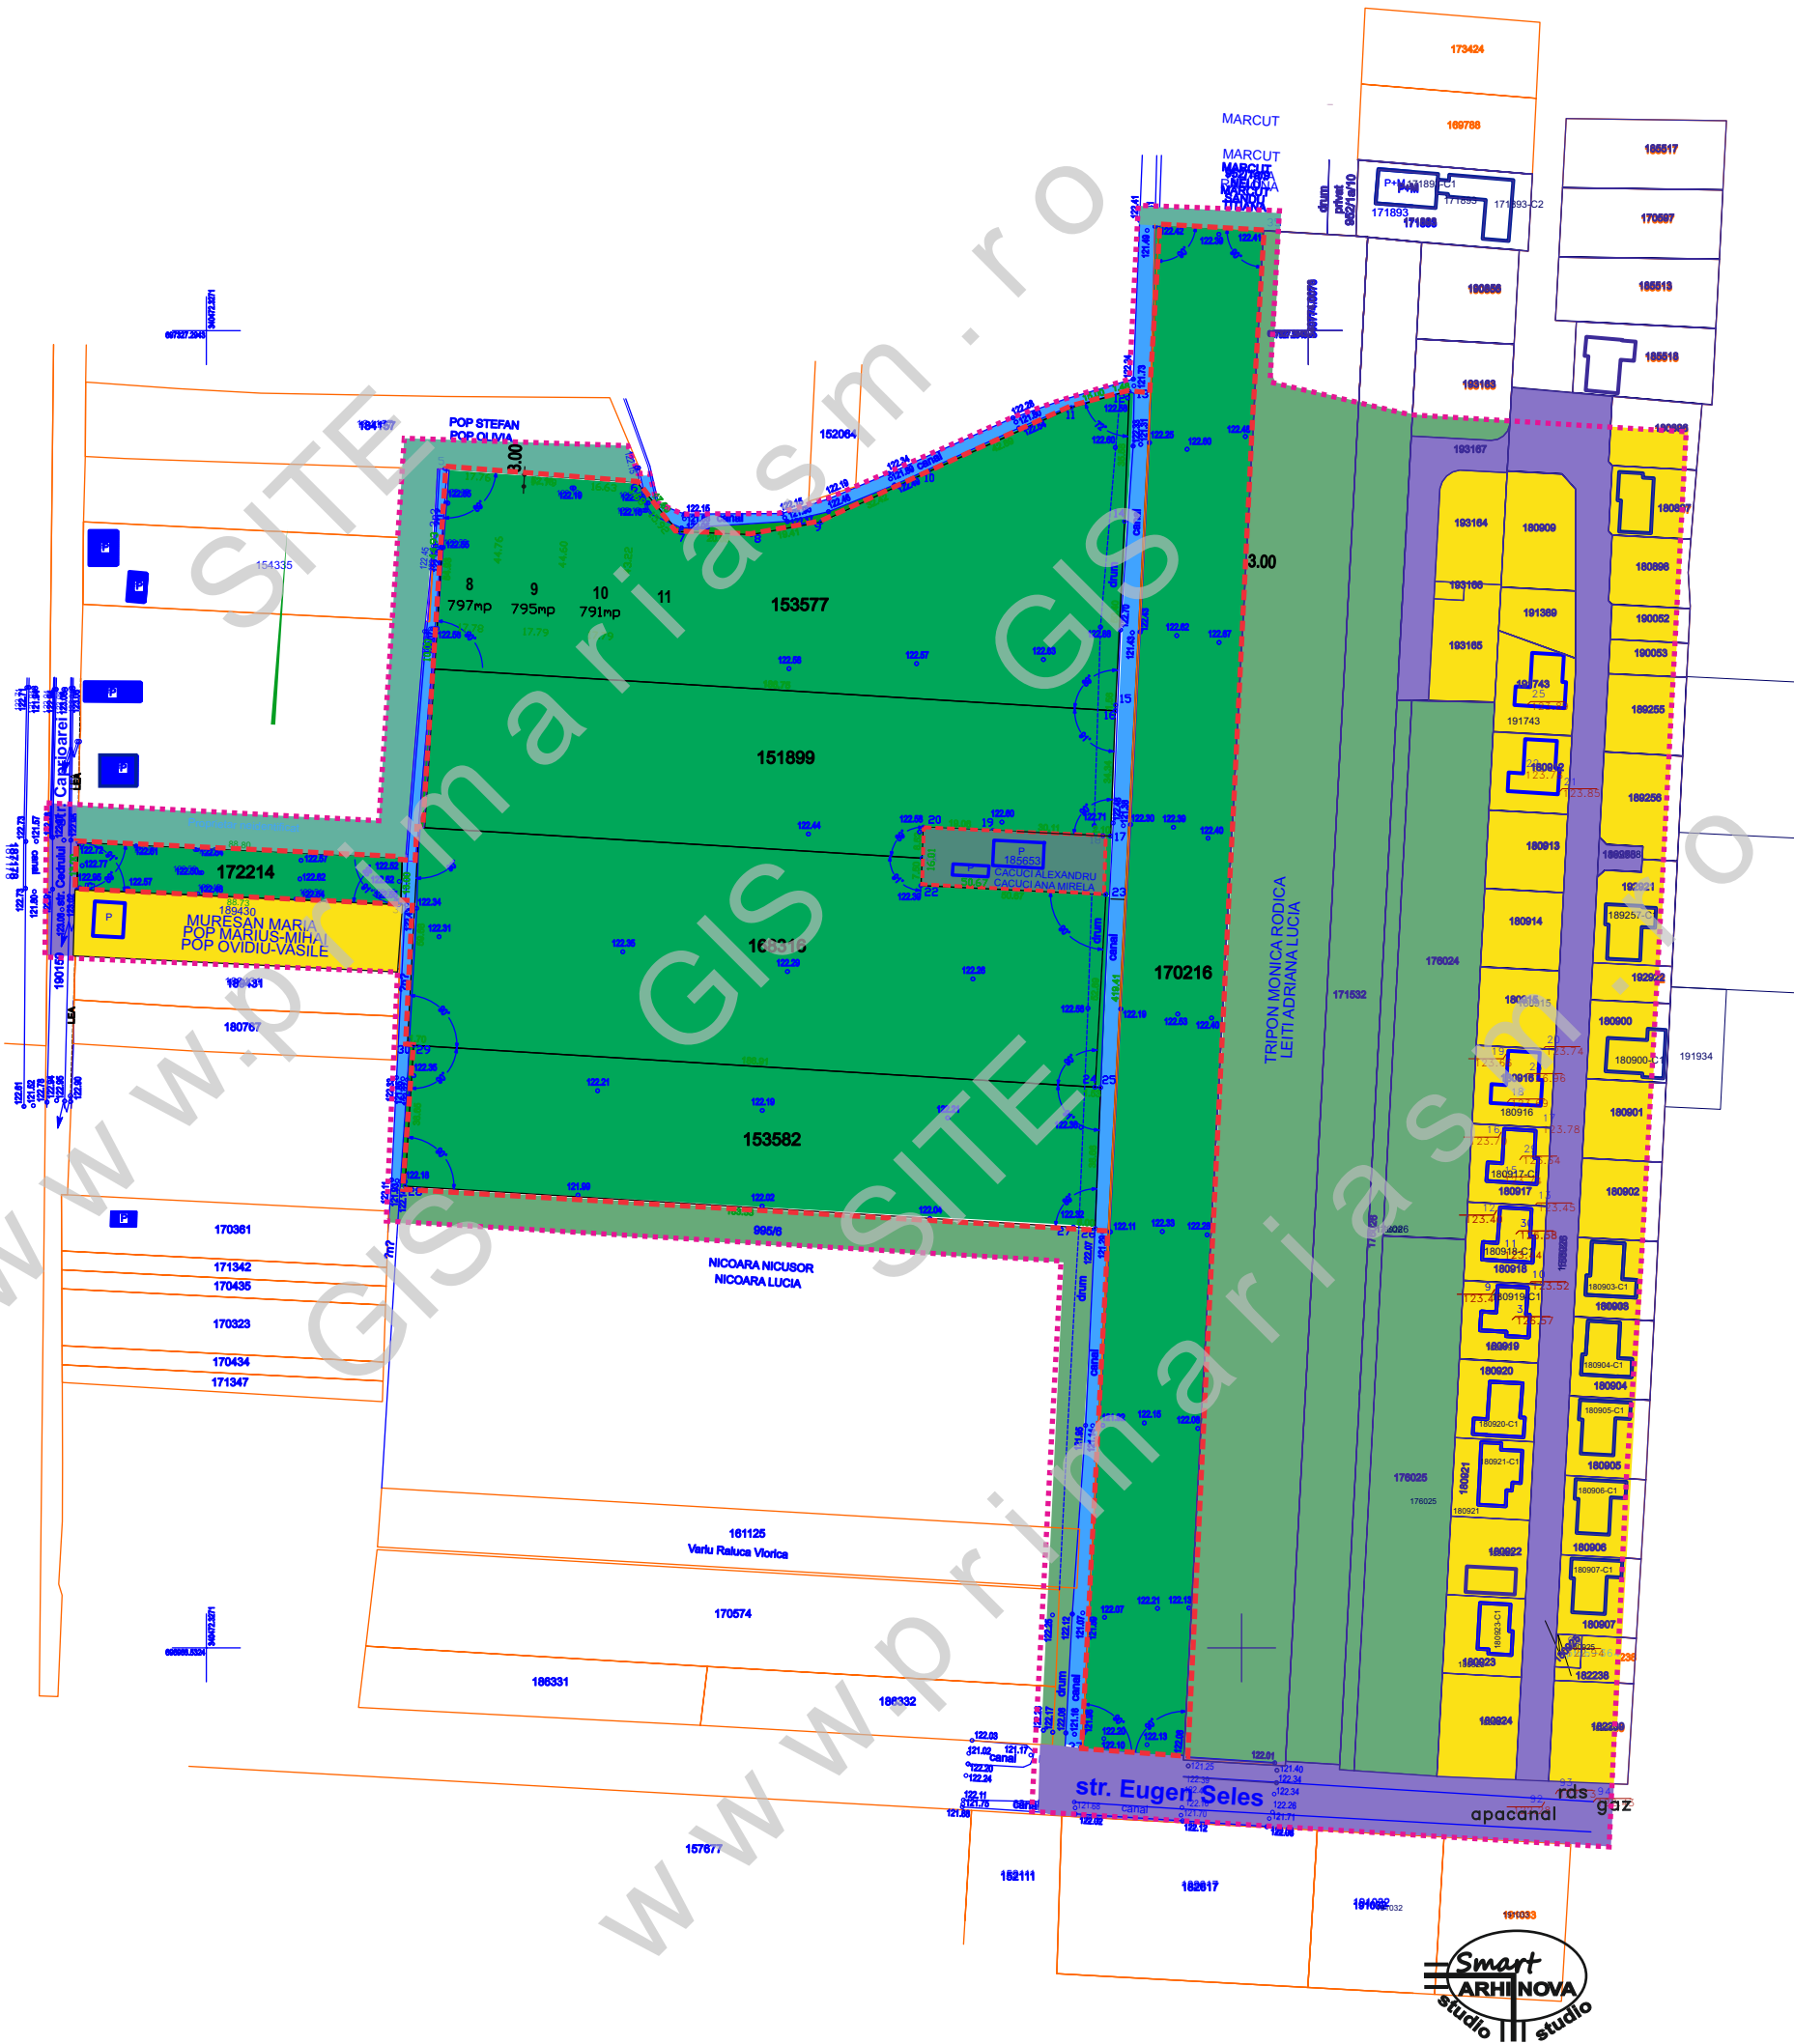

- LEGENDA:
- LIMITA ZONEI STUDIATE
 - LIMITA AMPLASAMENT STUDIAT
 - ZONA DE LOCUIT SI FUNCTIUNI COMPLEMENTARE
 - CAI DE COMUNICATIE RUTIERA SI AMENAJARI AFERENTE
 - APE (CANAL)
 - ZONA ARABIL EXTRAVILAN
 - CONSTRUCTII EXISTENTE



2025 © www.kstl.ro

PROIECTANT: SMART ARHINOVA STUDIO S.R.L.  Satu Mare, str. Simion Barnutiu, nr. 14 CIF: 35779710, NORC: J30/259/2016 0743 015808, 0743015799, 0261 710696 www.kstl.ro, office@kstl.ro				BENEFICIAR: DANCIUTI OVIDIU DANIEL DANCIUTI DIANA BIG MIHAI GRIGORE		PROIECT NR.: 161/ 2024	
SEF PROIECT	Arh. ILEA GHEORGHE	SEMNATURA	SCARA 1: 2000	TITLU PROIECT: STUDIU DE OPORTUNITATE ANSAMBLU DE LOCUINTE UNIFAMILIALE - LOTIZARE SI INTRODUCERE IN INTRAVILAN, ZONA STR. CAPRIOAREI, F.N., NR. TOP: 151899, 168316, 172214, 153577, 170216, 153582, JUD. SATU MARE		FAZA: S.O.	
PROIECTAT	Arh. ILEA CASANDRA		NOIEMBRIE 2025			PLANSĂ NR.: So2	
DESENAT	Arh. ILEA CASANDRA						
				TITLU PLANSĂ: SITUATIA EXISTENTA			