

# PLAN URBANISTIC ZONAL

IMOBIL DE LOCUIT  
PE STRADA CARDINAL IULIU HOSU NR. 42  
MUNICIPIUL SATU MARE,  
JUDETUL SATU MARE

ECHIPARE EDILITARA - REGLEMENTARI



## LEGENDA:

### LIMITE:


- LIMITA ZONA STUDIATA
- LIMITA DE PROPRIETATE BENEFICIAR si ZONA REGLEMENTATA
- LIMITA PARCELELOR EXISTENTE

### ZONIFICARE:

- CONSTRUCTII EXISTENTE IN ZONA
- ACCES PROPUIS
- ALINIAMENT PROPUIS
- ZONA EDIFICABILA, CU REGIM DE INALTIME : P- P+2

### ECHIPARE EDILITARA:

- RETEA DE LECTRICITATE EXISTENTA - LEA 0,4kV
- RETEA DE APA POTABILA EXISTENTA
- RETEA DE CANALIZARE EXISTENTA
- RETEA DE GAZE NATURALE EXISTENTA

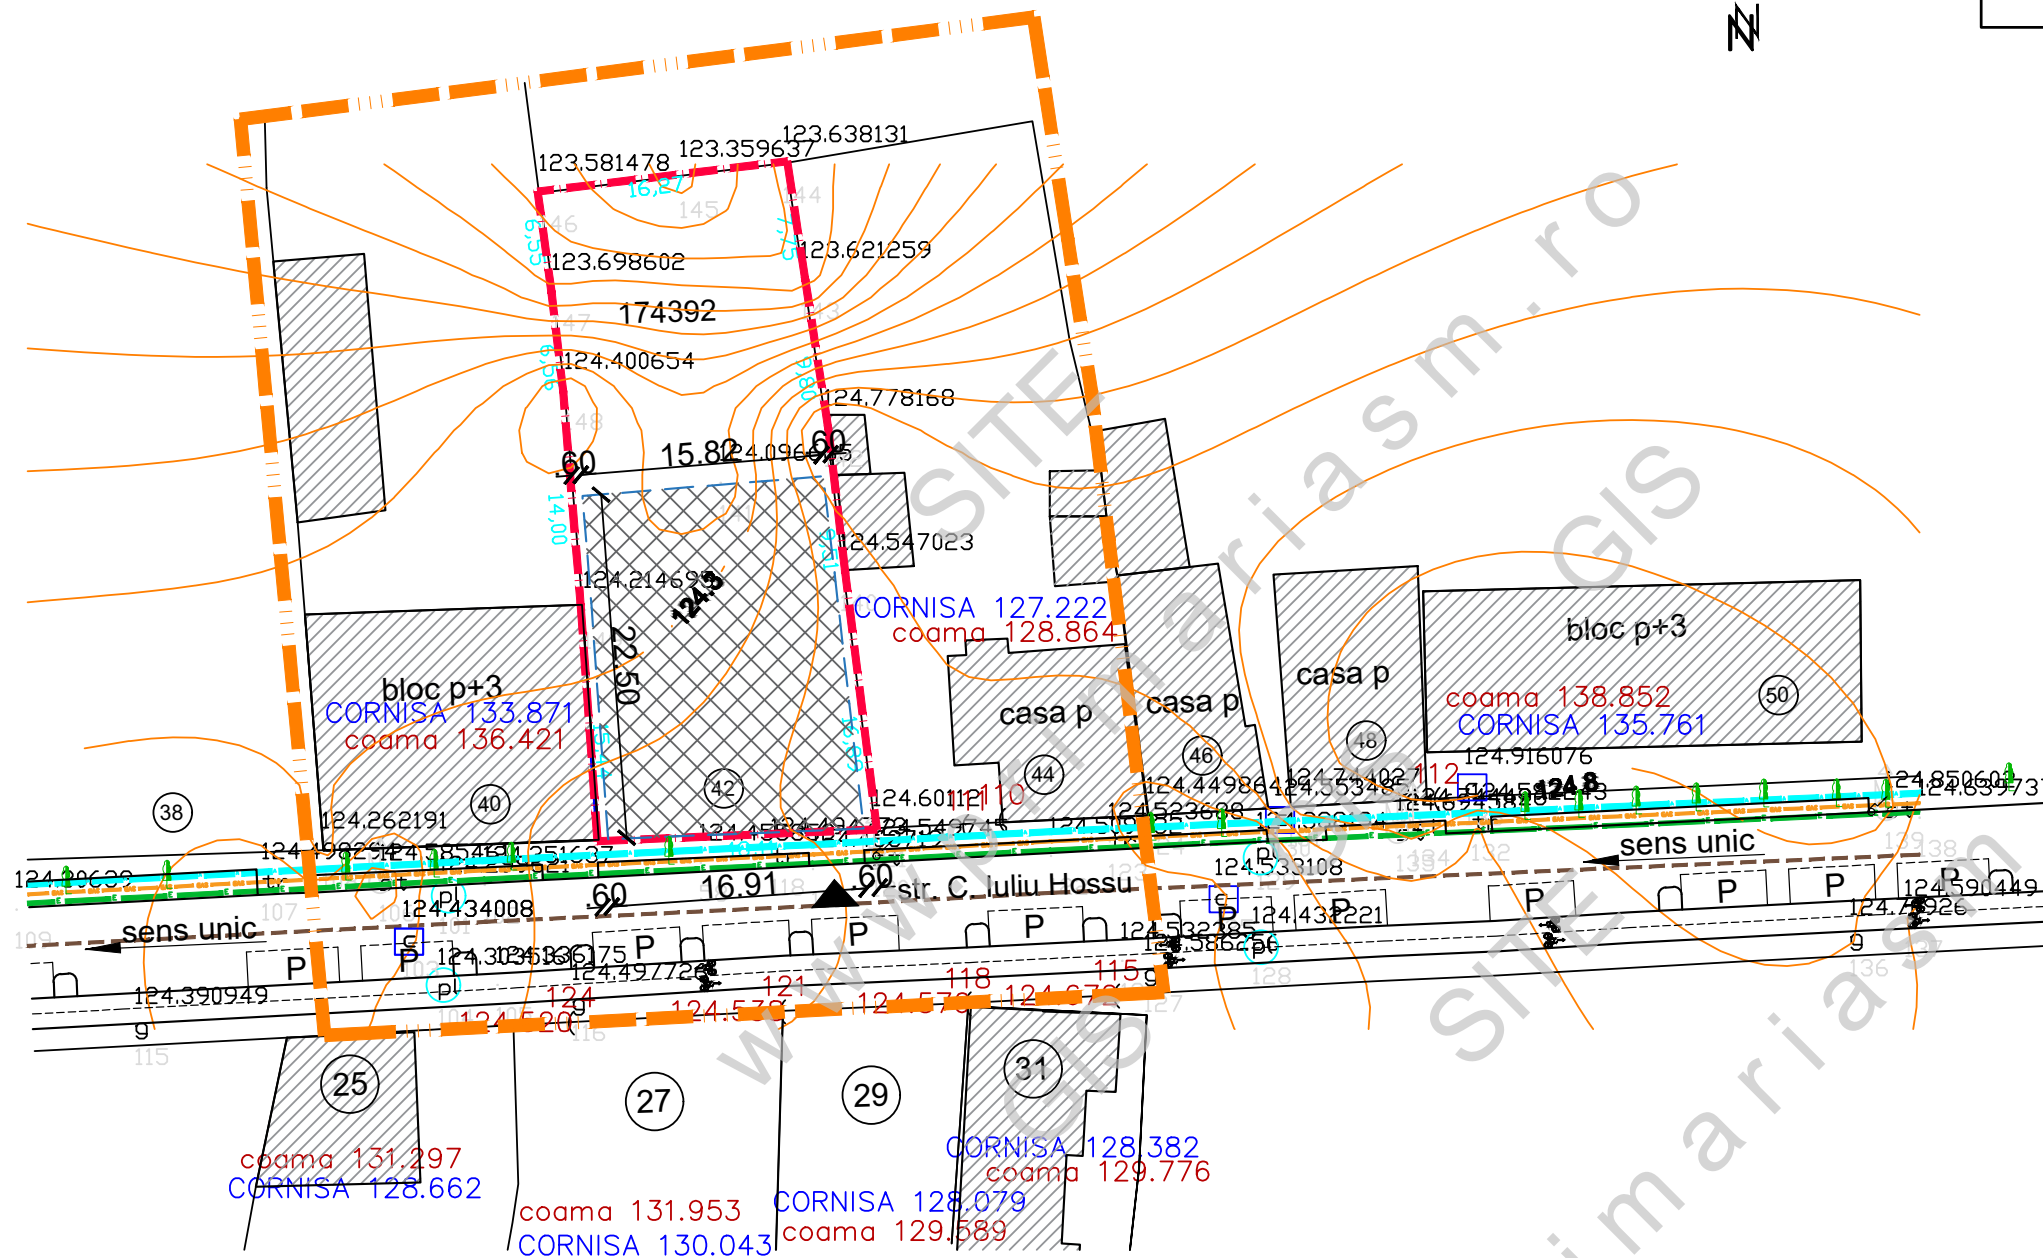

<b>S.C. ARHabitat 2015S.R.L.</b> Str. C. Coposu nr.2, et.7, ap.58/b Satu Mare E-mail: satumare@arhidinamic.ro				beneficiar :	nr. proiect :
				S.C. KIRA STONE S.R.L.	192/2020
SEF PROIECT	NUME	SEMNATURA	scara :	titlu proiect :	faza :
PROIECTAT	ing. Kelemen Andras		1:1000	P.U.Z. - IMOBIL DE LOCUIT PE STRADA CARDINAL IULIU HOSU NR. 42 MUN. SATU MARE, JUDETUL SATU MARE	P.U.Z.
DESEANAT	Forizs Tunde		data :	plansa :	nr. plansa :
			oct. 2021	ECHIPARE EDILITARA - REGLEMENTARI	Ed 01