

# PLAN URBANISTIC ZONAL

IMOBIL DE LOCUIT P+2  
PE STRADA CARDINAL IULIU HOSU NR. 42  
MUNICIPIUL SATU MARE,  
JUDETUL SATU MARE

PROPRIETATE ASUPRA TERENURILOR  
OBIECTIV DE UTILITATE PUBLICA



## LEGENDA:

### LIMITE:


- LIMITA ZONA STUDIATA
- LIMITA DE PROPRIETATE BENEFICIAR SI ZONA REGLEMENTATA
- LIMITA PARCELELOR EXISTENTE

### ZONIFICARE:

- CONSTRUCTII EXISTENTE IN ZONA
- ACCES PROPUS
- ALINIAMENT PROPUS
- ZONA EDIFICABILA, CU REGIM DE INALTIME: P-P+2

### TIPURI DE PROPRIETATE ASUPRA TERENURILOR:

- TERENURI PROPRIETATE PRIVATA A PERSOANELOR PRIVATE SAU JURIDICE
- TERENURI PROPRIETATE PUBLICA A STATULUI ROMAN

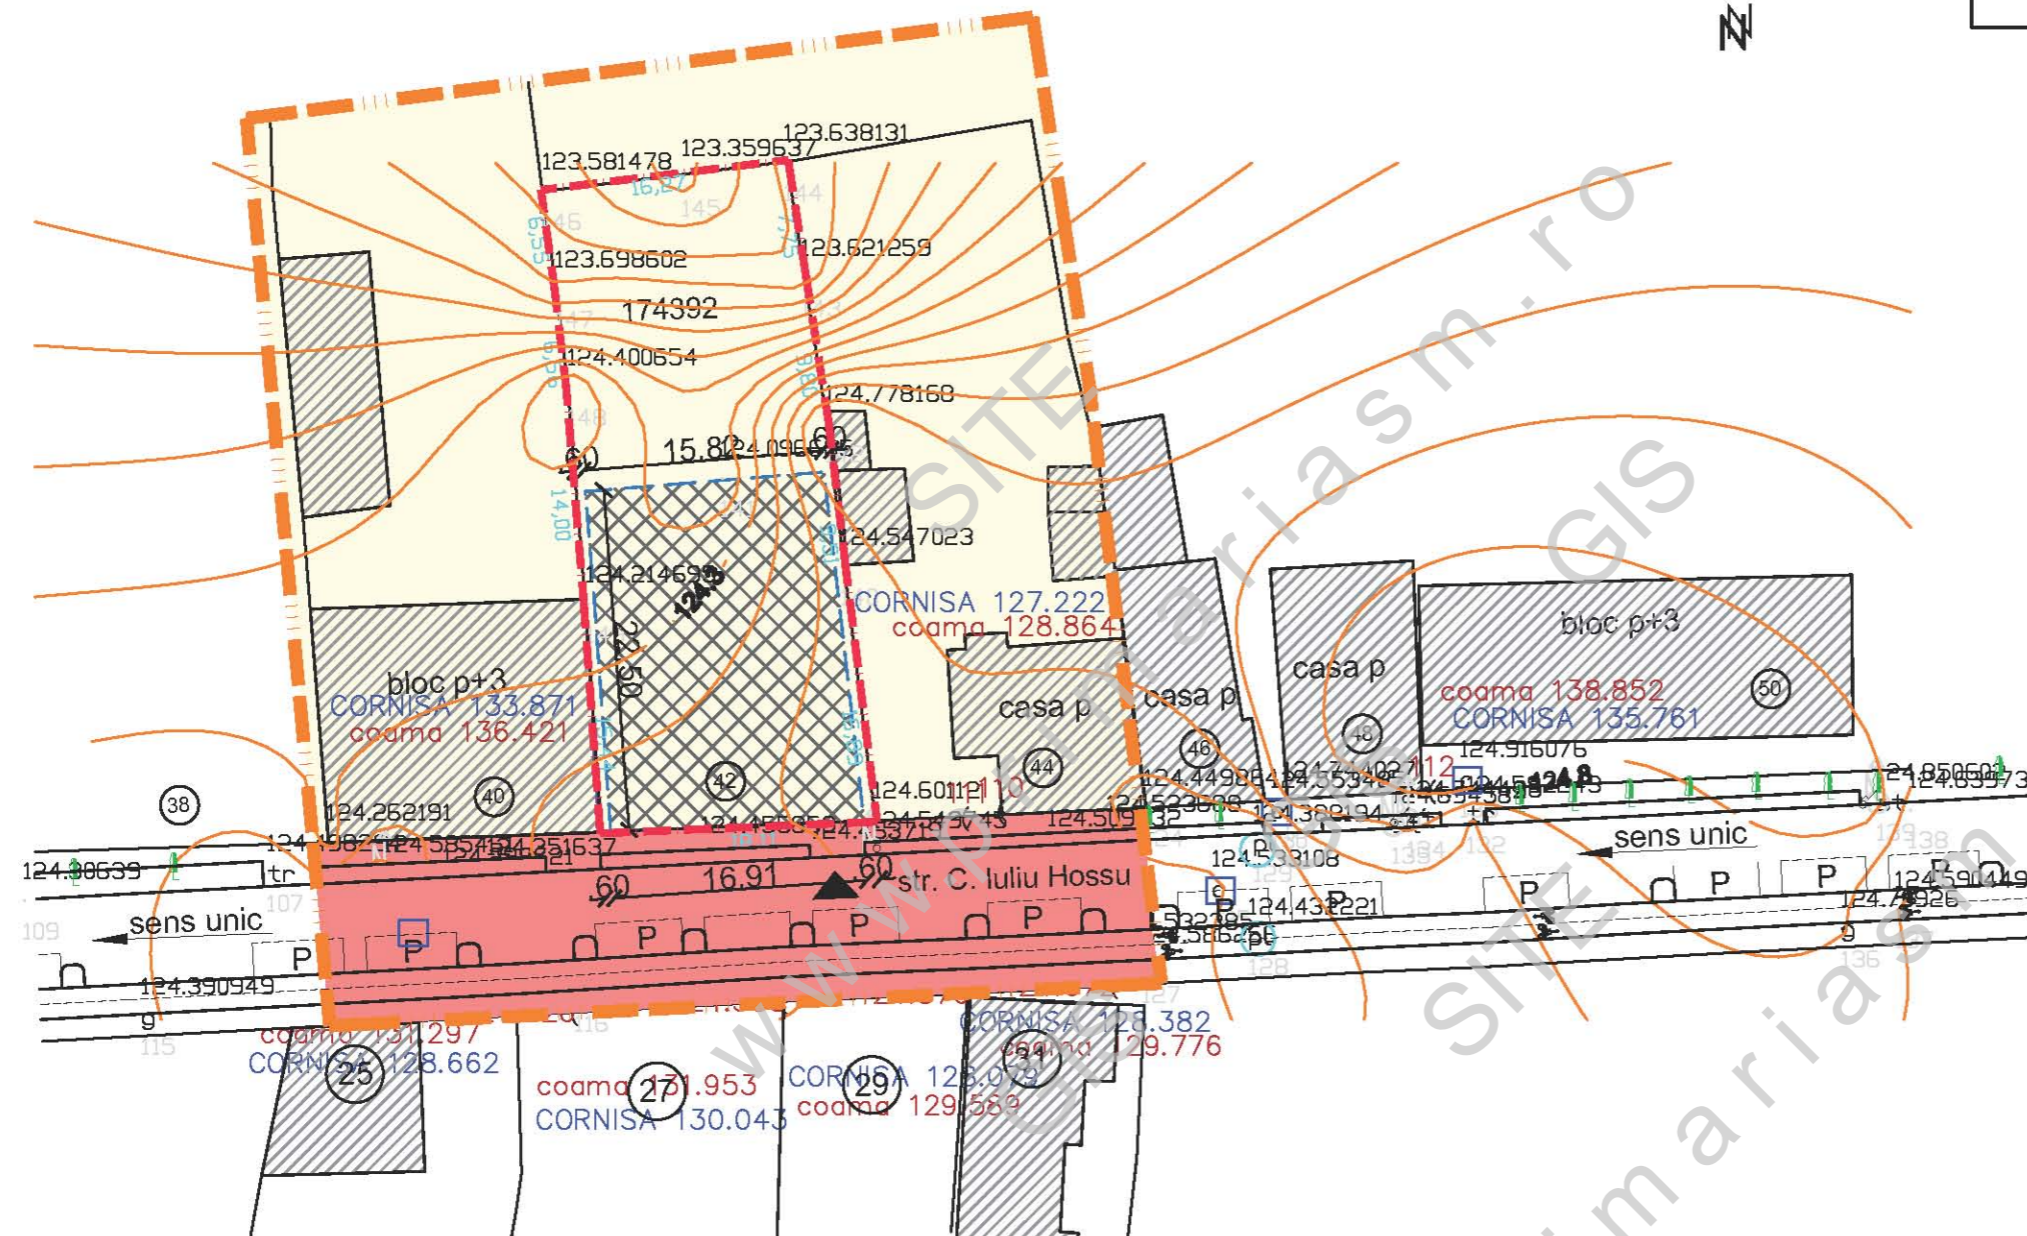

<b>S.C. ARHabitat 2015S.R.L.</b> Str. C. Coposu nr.2, et.7, ap.58/b Satu Mare E-mail: satumare@arhidinamic.ro			beneficiar:	S.C. KIRA STONE S.R.L.	nr. proiect:	192/2020	
SEF PROIECT	arh. Iuoras Violeta	SEM NATURA	scara:	titlu proiect:	P.U.Z.-IMOBIL DE LOCUIT P+2 PE STRADA CARDINAL IULIU HOSU NR. 42 MUN. SATU MARE, JUDETUL SATU MARE	faza:	P.U.Z.
PROIECTAT	arh. Iuoras Violeta		1:1000	plansa:	PROPRIETATE ASUPRA TERENURILOR OBIECTIV DE UTILITATE PUBLICA	nr. plansa:	U 04
DESENAT	Forizs Tunde		noi. 2022				