

PLAN URBANISTIC ZONAL

IMOBIL DE LOCUIT P+2
PE STRADA CARDINAL IULIU HOSU NR. 42
MUNICIPIUL SATU MARE,
JUDETUL SATU MARE

ECHIPARE EDILITARA - REGLEMENTARI



LEGENDA:

LIMITE:


- LIMITA ZONA STUDIATA
- LIMITA DE PROPRIETATE BENEFICIAR SI ZONA REGLEMENTATA
- LIMITA PARCELELOR EXISTENTE

ZONIFICARE:

- CONSTRUCTII EXISTENTE IN ZONA
- ACCES PROPUS
- ALINIAMENT PROPUS
- ZONA EDIFICABILA, CU REGIM DE INALTIME : P- P+2

ECHIPARE EDILITARA:

- RETEA DE LECTRICITATE EXISTENTA - LEA 0,4kV
- RETEA DE APA POTABILA EXISTENTA
- RETEA DE CANALIZARE EXISTENTA
- RETEA DE GAZE NATURALE EXISTENTA

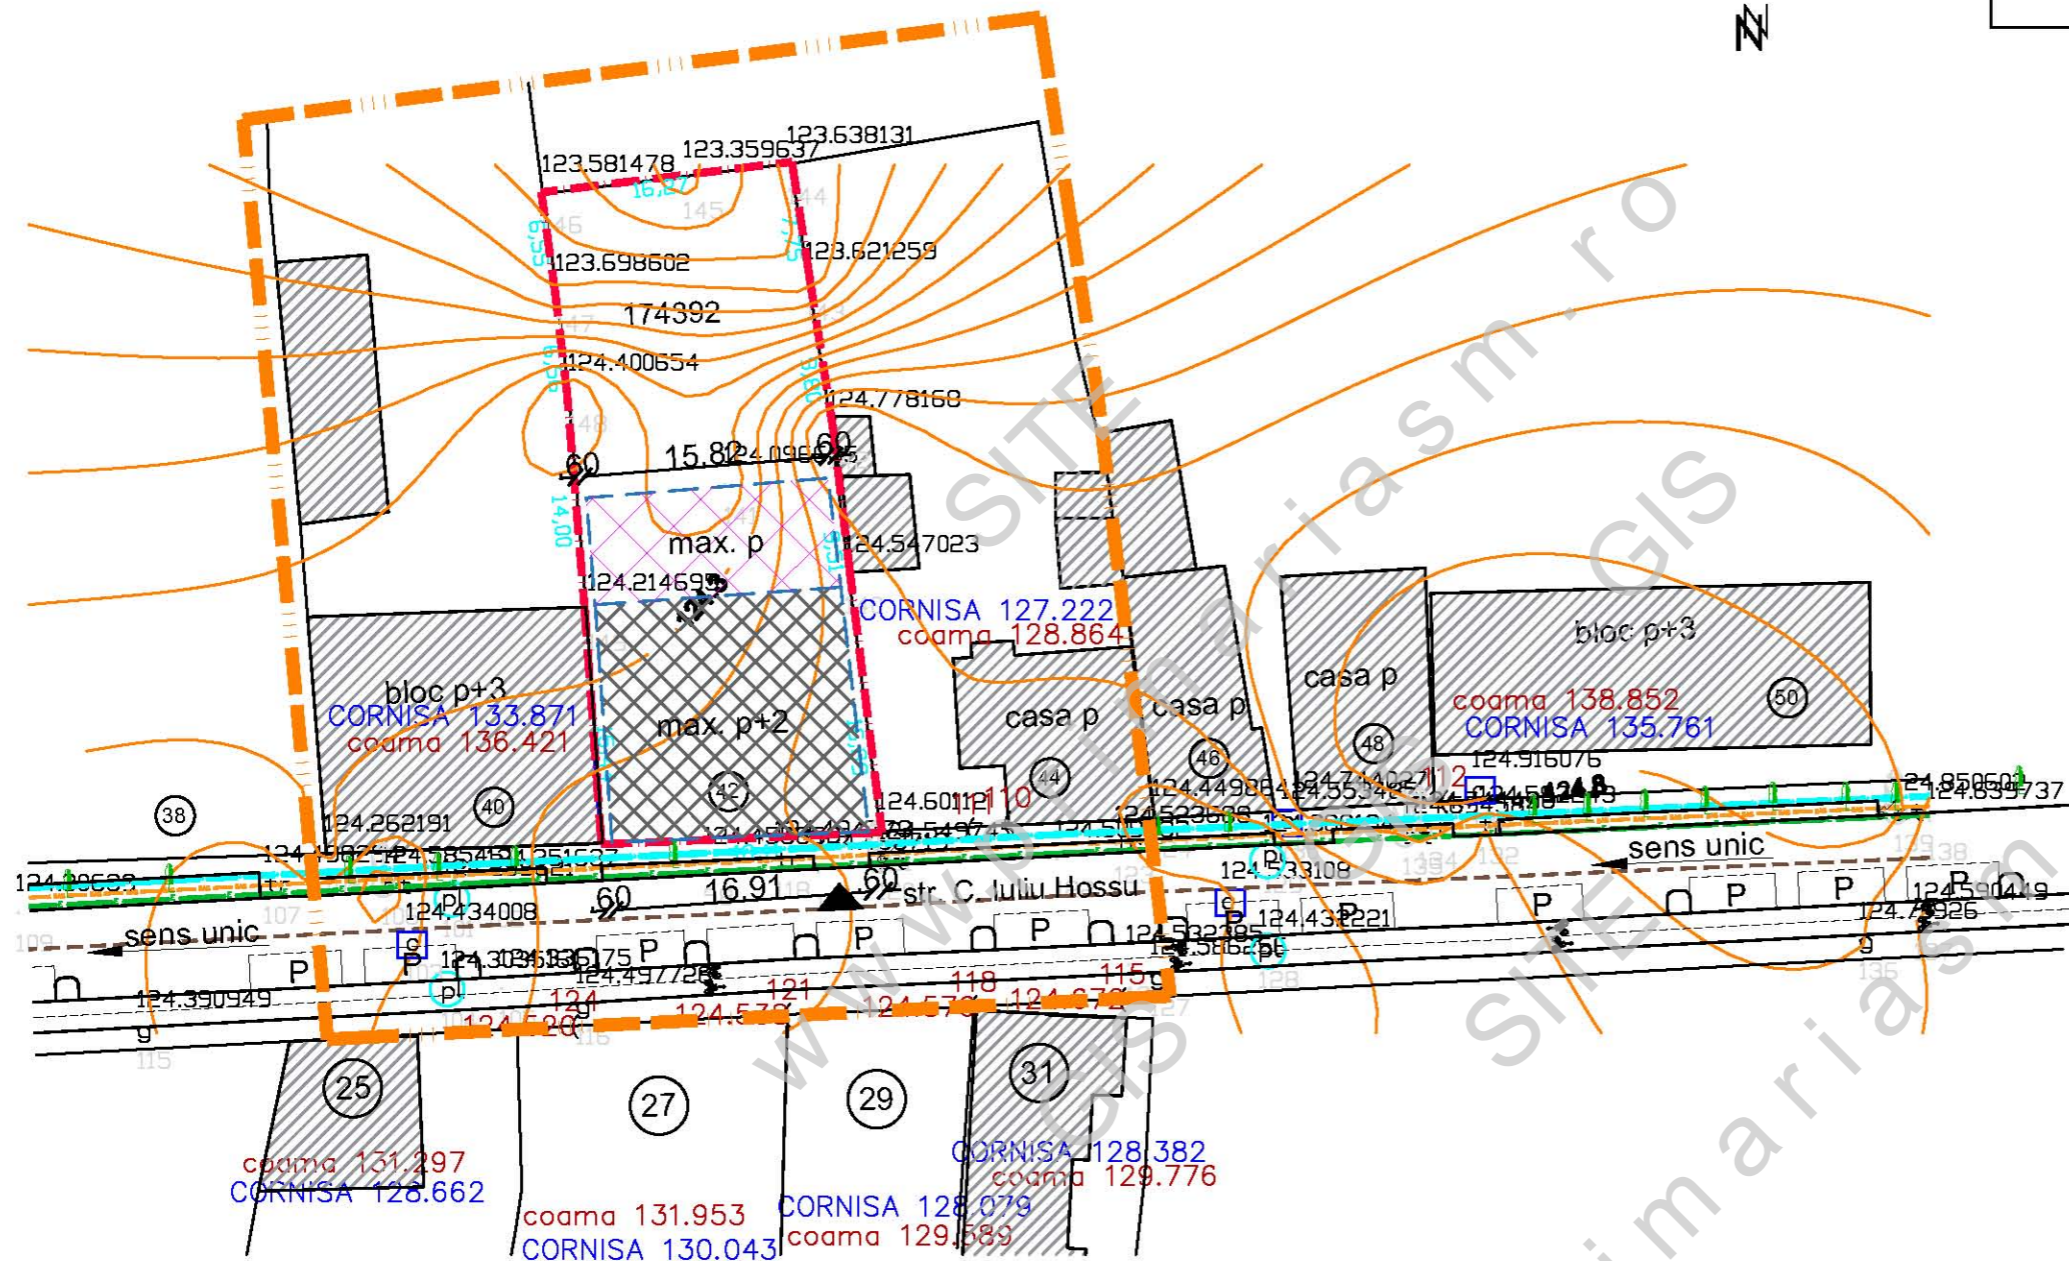

S.C. ARHabitat 2015S.R.L. Str. C. Coposu nr.2, et.7, ap.58/b Satu Mare E-mail: satumare@arhidinamic.ro			beneficiar:	S.C. KIRA STONE S.R.L.	nr. proiect:	192/2020	
SEF PROIECT	arh. Iuoras Violeta	SEMNETURA	scara:	titlu proiect:	P.U.Z. - IMOBIL DE LOCUIT P+2 PE STRADA CARDINAL IULIU HOSU NR. 42 MUN. SATU MARE, JUDETUL SATU MARE	faza:	P.U.Z.
PROIECTAT	ing. Kelemen Andras		data:	plansa:	ECHIPARE EDILITARA - REGLEMENTARI	nr. plansa:	Ed 01
DESEANAT	Forizs Tunde		noi. 2022				