

PLAN URBANISTIC ZONAL

IMOBIL DE LOCUIT P+2
PE STRADA CARDINAL IULIU HOSU NR. 42
MUNICIPIUL SATU MARE,
JUDETUL SATU MARE

PROPRIETATE ASUPRA TERENURILOR
OBIECTIV DE UTILITATE PUBLICA



LEGENDA:

LIMITE:


- LIMITA ZONA STUDIATA
- LIMITA DE PROPRIETATE BENEFICIAR si ZONA REGLEMENTATA
- LIMITA PARCELELOR EXISTENTE

ZONIFICARE:

- CONSTRUCTII EXISTENTE IN ZONA
- ACCES PROPUS
- ALINIAMENT PROPUS
- ZONA EDIFICABILA, CU REGIM DE INALTIME : P- P+2

TIPURI DE PROPRIETATE ASUPRA TERENURILOR:

- TERENURI PROPRIETATE PRIVATA A PERSOANELOR PRIVATE SAU JURIDICE
- TERENURI PROPRIETATE PUBLICA A STATULUI ROMAN

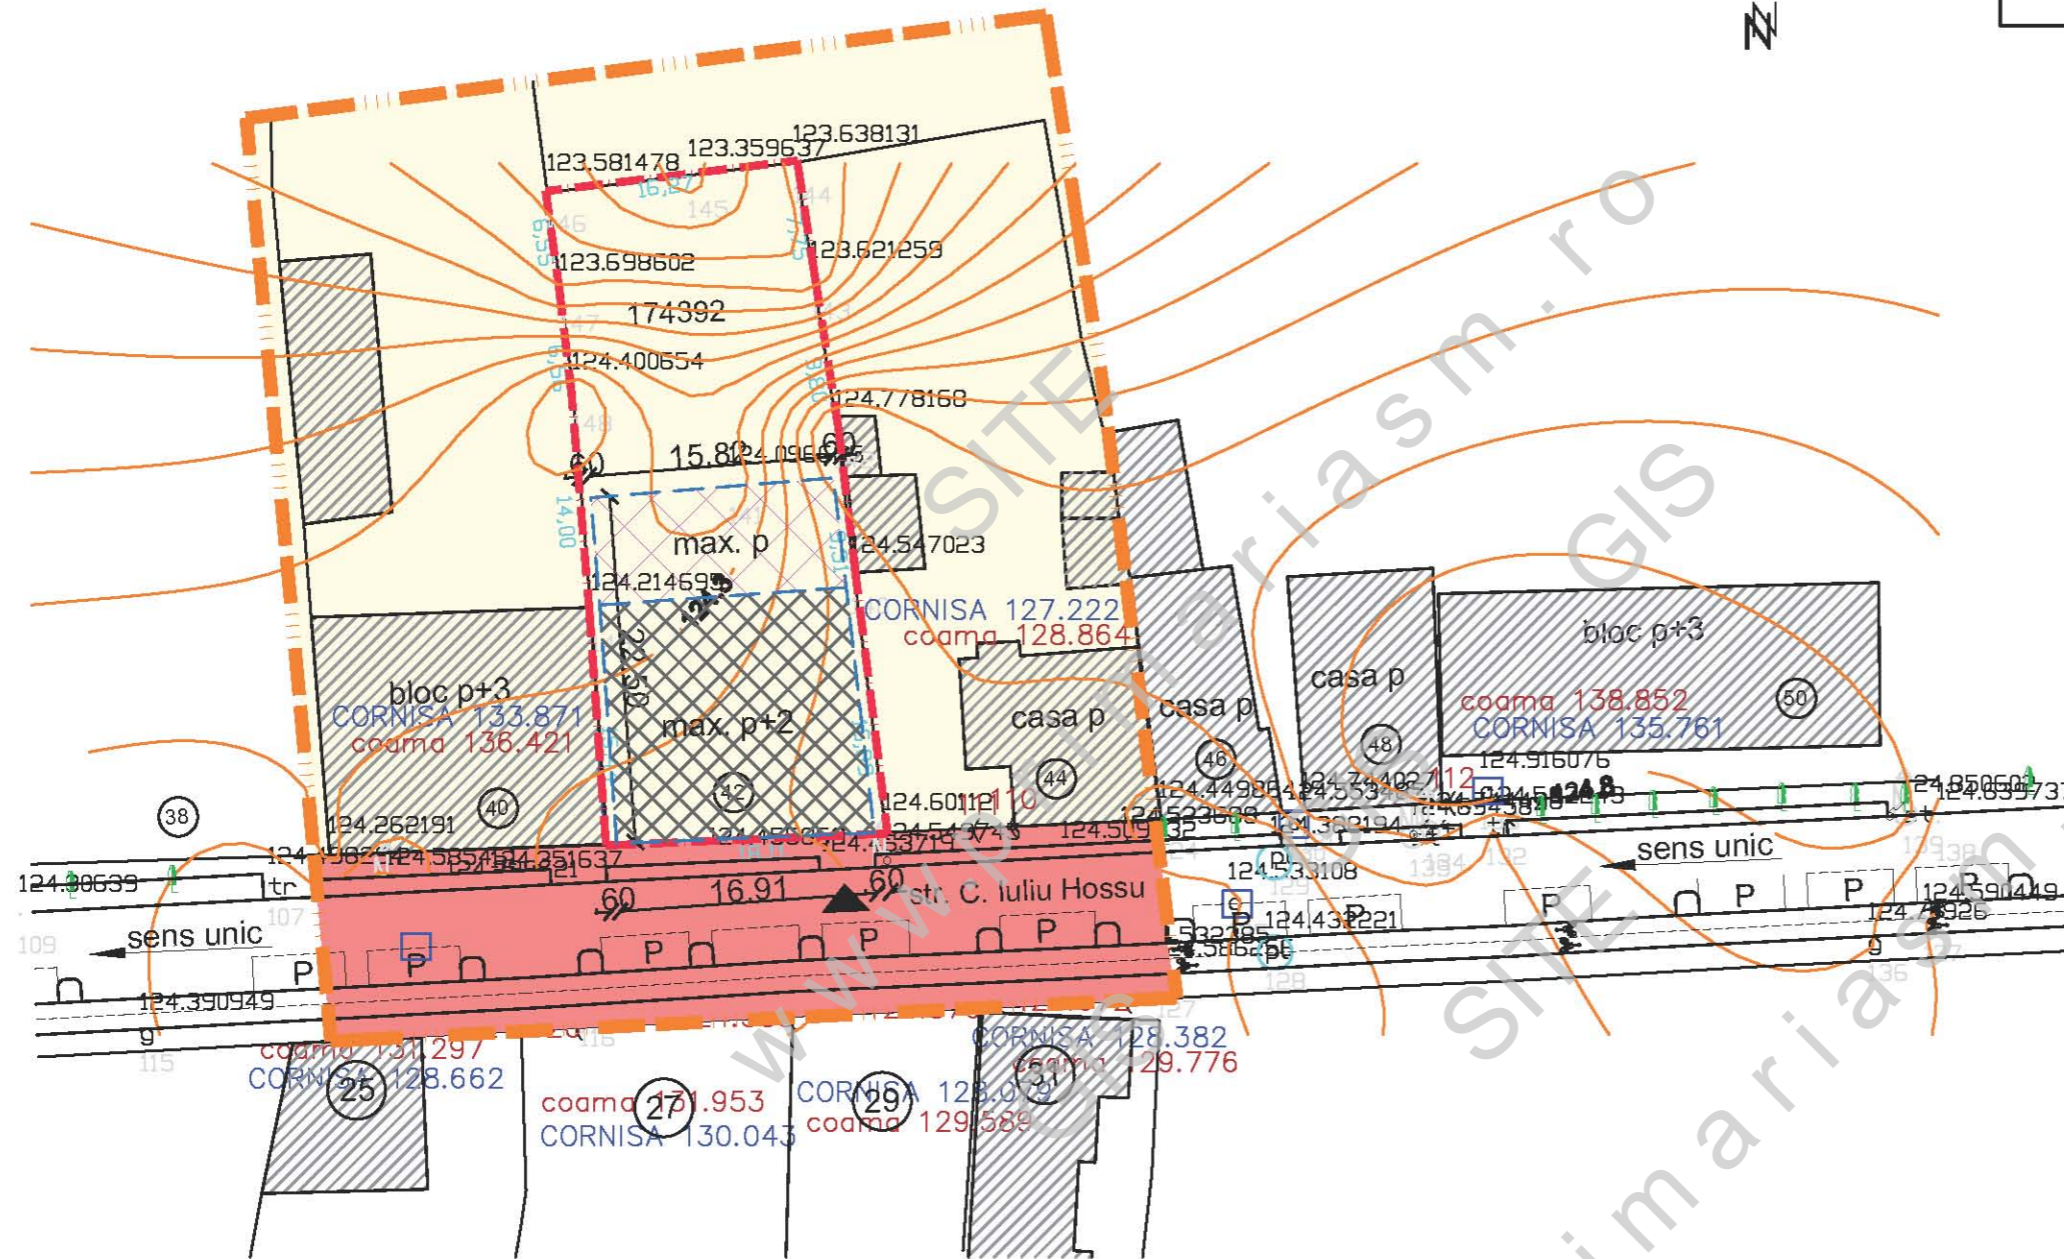

S.C. ARHabitat 2015S.R.L. Str. C. Coposu nr.2, et.7, ap.58/b Satu Mare E-mail: satumare@arhidinamic.ro			beneficiar:	S.C. KIRA STONE S.R.L.	nr. proiect:	192/2020	
SEF PROIECT	arh. Iuoras Violeta	SEMNIATURA	scara:	titlu proiect:	P.U.Z. - IMOBIL DE LOCUIT P+2 PE STRADA CARDINAL IULIU HOSU NR. 42 MUN. SATU MARE, JUDETUL SATU MARE	faza:	P.U.Z.
PROIECTAT	arh. Iuoras Violeta		1:1000	plansa:	PROPRIETATE ASUPRA TERENURILOR OBIECTIV DE UTILITATE PUBLICA	nr. plansa:	U 04
DESENAT	Forizs Tunde		noi. 2022				