


P.U.Z. PLAN URBANISTIC ZONAL

Zona de institutii si servicii in mun. Satu Mare,
pe parcela cu nr. cad. 154693
ECHIPAREA TEHNICO EDILITARA

LEGENDA

- Limita zona de studiu
- - - - - Limita P.U.Z.
- Limita teren beneficiar: nr. cad. 154693
- Cladiri propuse informativ
- Ae Retea de apa existenta
- Ap Bransament propus de apa
- CV Camin vane propus
- CA Camin de bransare-apometru propus
- ↑ Hi Hidrant exterior incendiu propus
- Cp Retea interioara de canalizare menajera propusa
- CC Camin de curatire canal propus
- BVp Bazin vidanjabil propus
- Cpp Retea interioara de canalizare pluviala propusa
- SU RC Separator de ulei, rezervor colector cu instalatii de drenaj
- LEAe Linie electrica aeriana existenta 0,4 kV
- LESP Linie electrica subterana propusa 0.4 kV
- Ge Retea de gaze naturale existenta

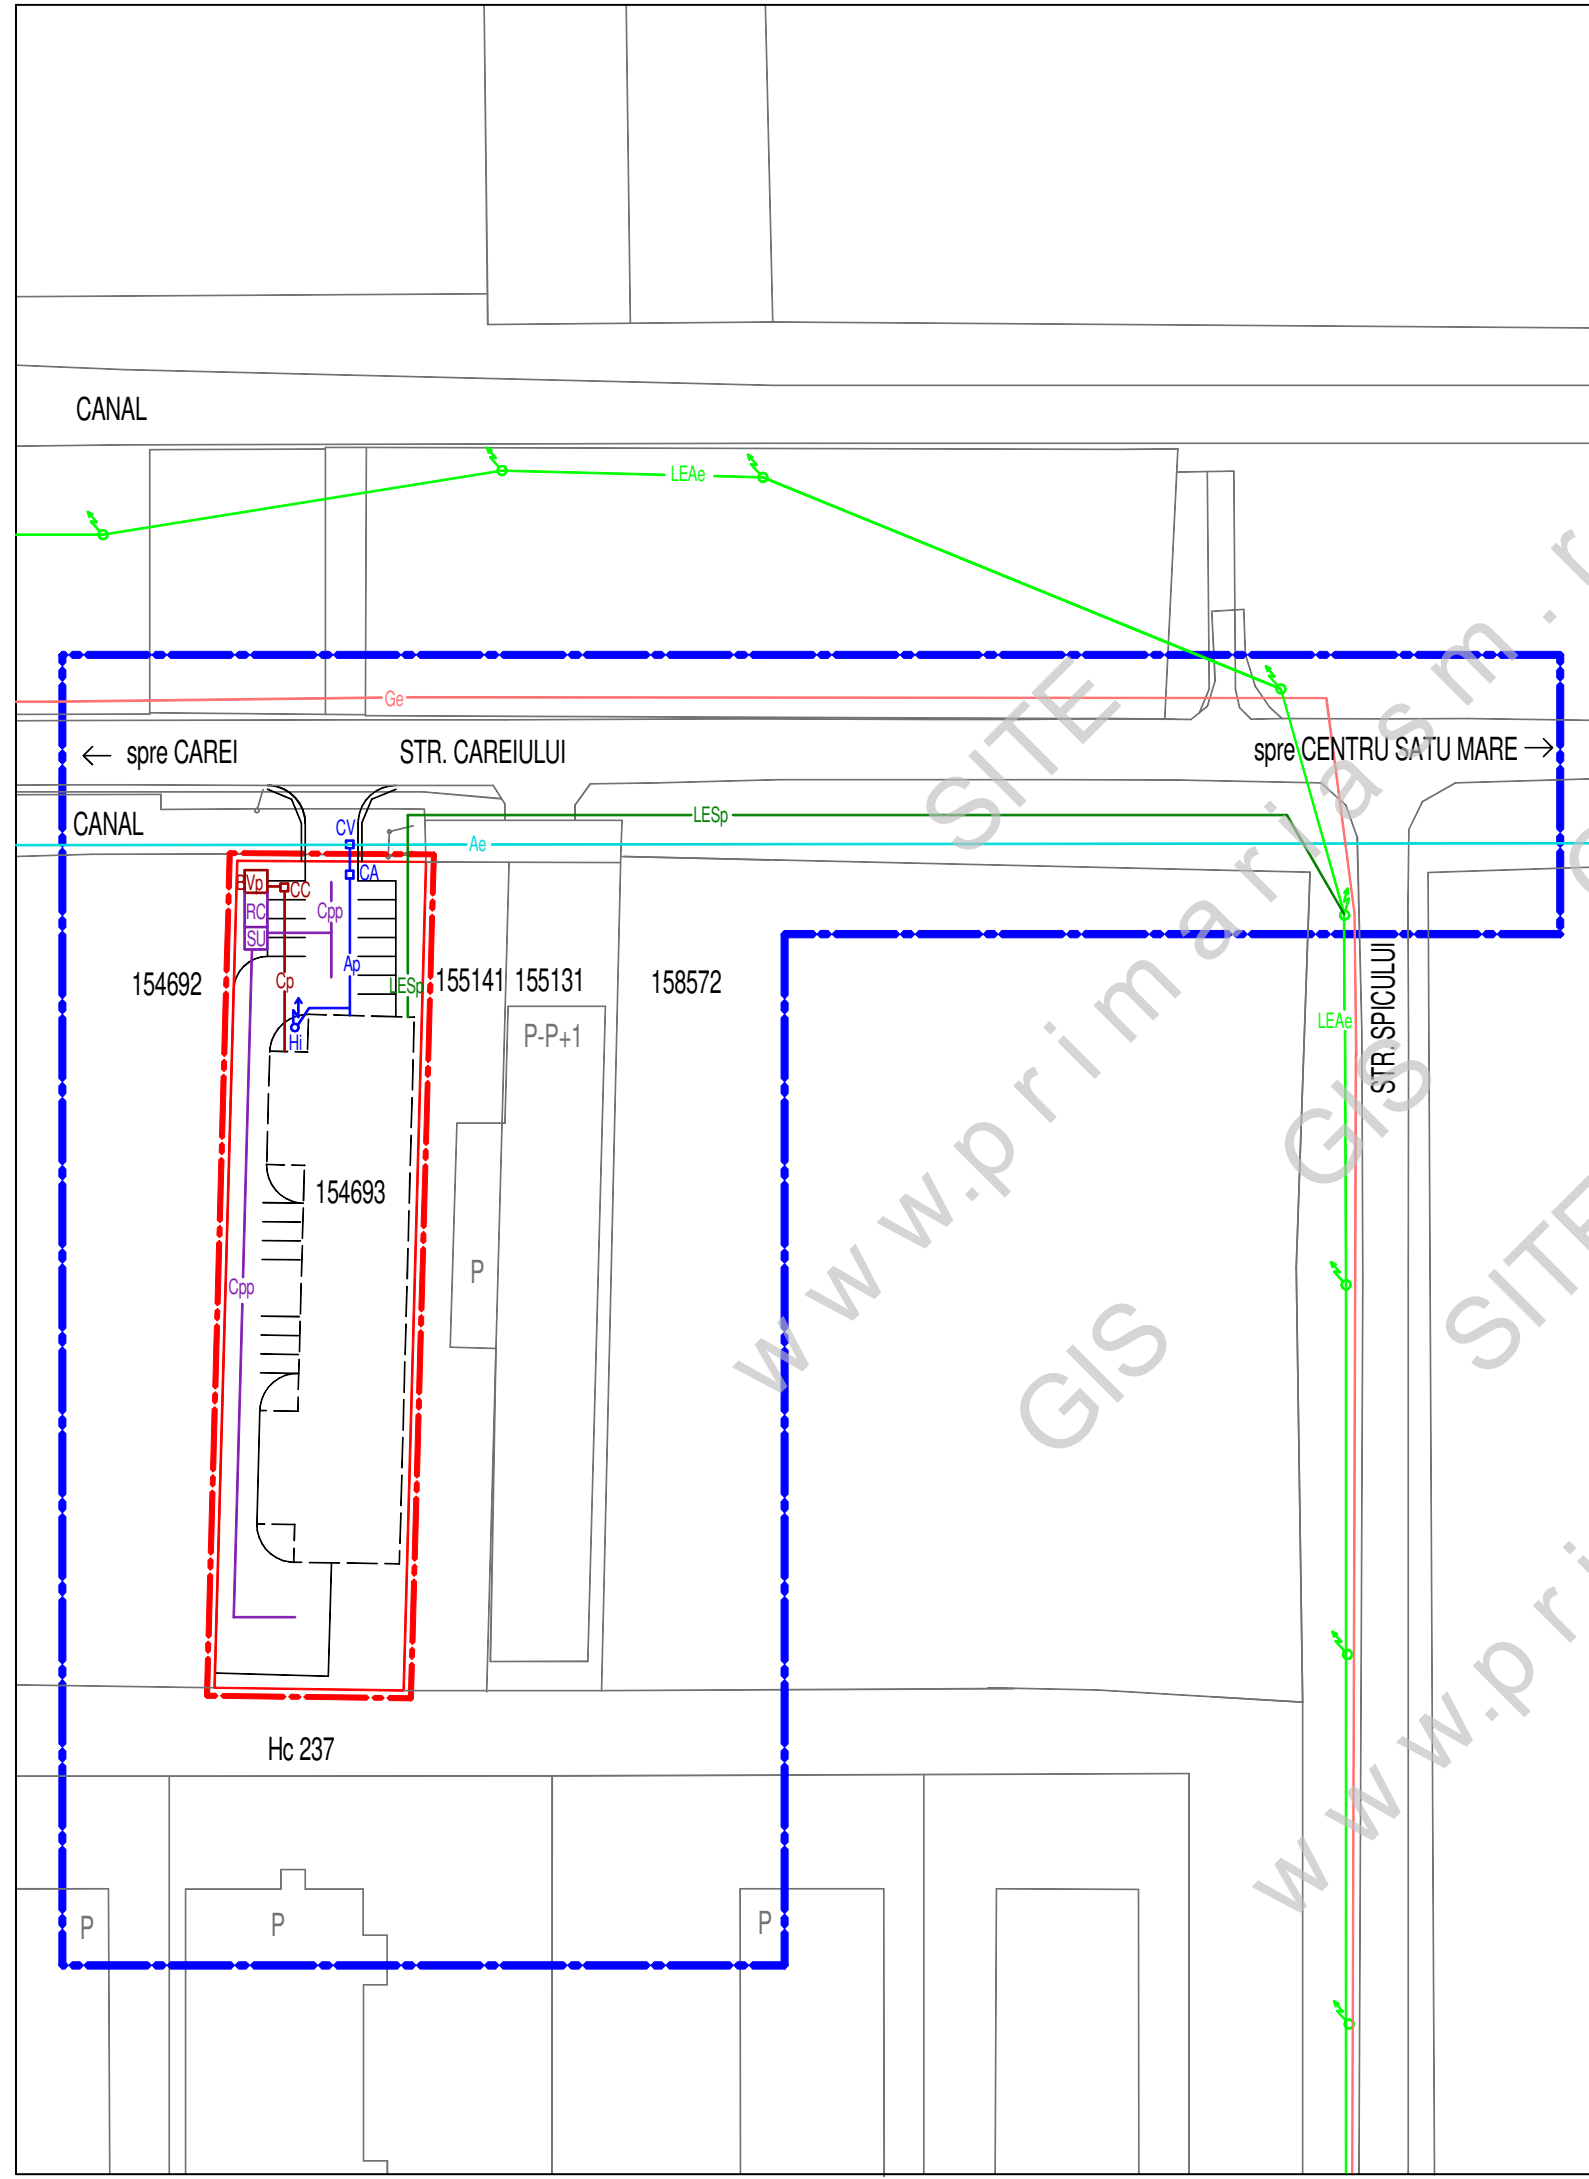

BIROU INDIVIDUAL DE ARHITECTURA VARGA LUDOVIC SATU MARE STR. PELICAN NR. 9 C.I.F. 27806350 0745599671, 0361804307 ludovic_varga@yahoo.com		PR. NR. 102/2022	P.U.Z. ZONA DE INSTITUTII SI SERVICII IN MUN. SATU MARE, PE PARCELA CU NR. CAD. 154693
		BENEFICIAR: SERVICE TYRES NORD SRL	
SEF PROIECT	ARH. VARGA LUDOVIC	T.N.A.	SCARA
PROIECTAT	ARH. VARGA LUDOVIC		1:1000
DESENAT	ARH. VARGA LUDOVIC		12/2022
ECHIPAREA TEHNICO EDILITARA			FAZA P.U.Z.
			E 4