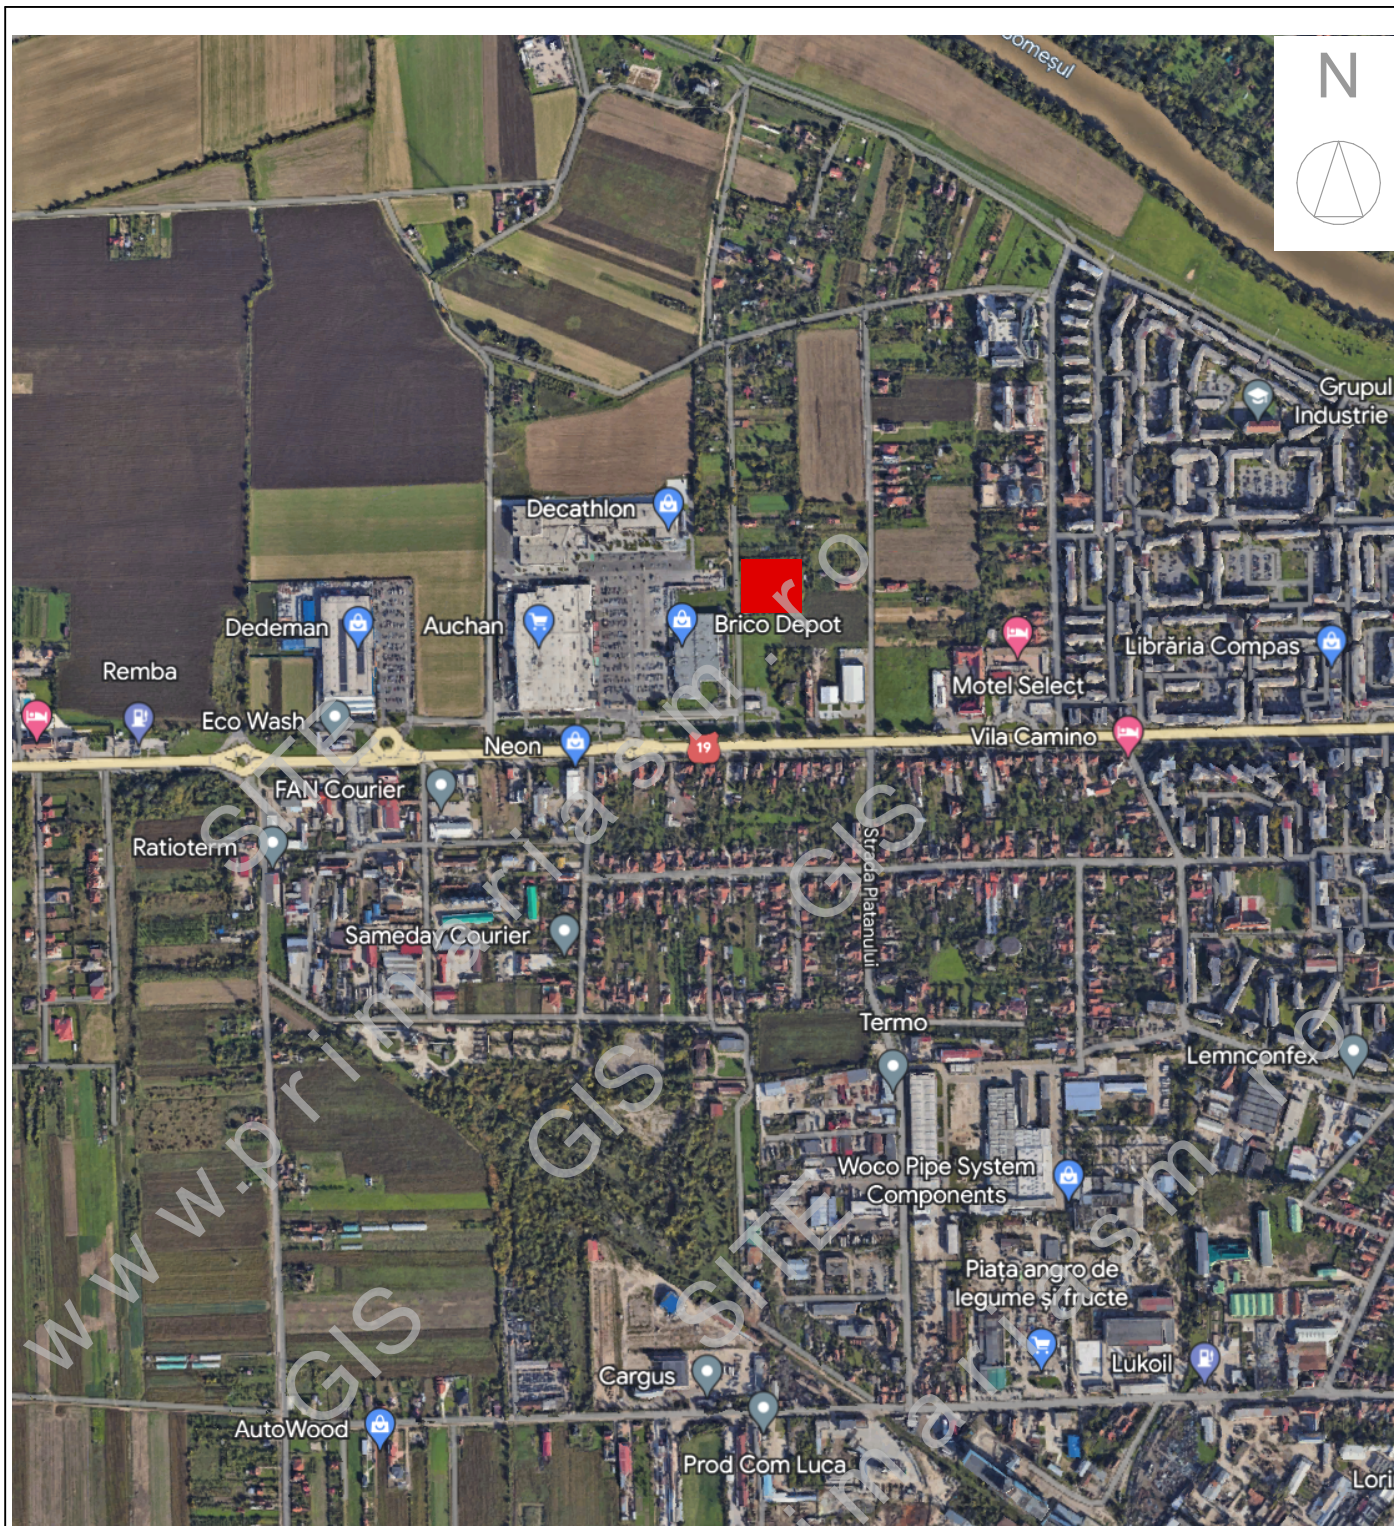



N

**LEGENDĂ:**
 AMPLASAMENT STUDIAT

Verificator	Nume	Semnatura	Ceriința	Referat/Expertiza nr./data		
 <p>S.C. ARHABITAT 2015 S.R.L str. C. Coposu, nr. 2, ap. 58/b Satu Mare jud. Satu Mare, arhabitat2015@gmail.com</p>				beneficiar :		Nr. proiect:
				<p>SABOU FLAVIU, SABOU EVA, RESPECTIV CARDOȘ TEODORA ȘI TOMOIOAGĂ FLORENTINA-ADRIANA (FOȘT LOSA FLORENTINA-ADRIANA)</p>		323/2023
	NUME	SEMNTURA	Scara:	Titlu proiect:	Faza:	
ȘEF PROIECT	arh. IUORAȘ Violeta			PLAN URBANISTIC ZONAL - ANSAMBLU REZIDENȚIAL ÎN MUNICIPIUL SATU MARE, ZONA STRADA CAREIULUI, JUDEȚUL SATU MARE	P.U.Z.	
PROIECTAT	arh. IUORAȘ Violeta		Data:	Denumire planșă:	Nr. planșă:	
DESENAT	stud. arh. Pop Oana		08.2023	Plan de încadrare în zonă	A.01	