


**P.U.Z. - ANSAMBLU REZIDENȚIAL
ÎN MUN. SATU MARE,
ZONA STRADA CAREIULUI, JUDEȚUL SATU MARE**

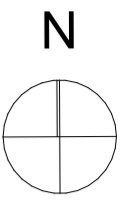

LEGENDA:

● **LIMITE:**

- LIMITA ZONEI STUDIATA
- LIMITA DE PROPRIETATE BENEFICIAR SI ZONA PROPU SA FI REGLEMENTATA
- LIMITA PARCELE EXISTENTE
- LIMITA INTRAVILAN
- LIMITA INTRAVILAN PROPU S
- LIMITA LATIME TRAMA STRADALA

● **ZONIFICARE:**

- CONSTRUCTII EXISTENTE IN ZONA
- CONSTRUCTII IN CURS DE EXECUTIE
- ACCES PROPU S
- LOCUINTE COLECTIVE PROPU SE
cu regim H=P+2+M

● **DRUMURI:**


- CIRCULATIE RUTIERA PROPU SA IN ZONA
- CIRCULATIE PIETONALA PROPU SA IN ZONA
- PARCARI PROPU SE

● **RETELE EXISTENTE**

- RETEA APA EXISTENTA
- LINIE ELECTRICA PENTRU BRANSAMENTE SI ILUMINAT PUBLIC EXISTENTA
- LINIE ELECTRICA PENTRU BRANSAMENTE
- RETEA EXISTENTA DE GAZE NATURALE LA JOASA PRESIUNE
- RETEA EXISTENTA DE CANALIZARE

● **RETELE PROPU SE**

- RETEA APA PROPU SA
- LINIE ELECTRICA PENTRU BRANSAMENTE PROPU SA
- RETEA PROPU SA DE GAZE NATURALE LA JOASA PRESIUNE
- RETEA PROPU SA DE CANALIZARE

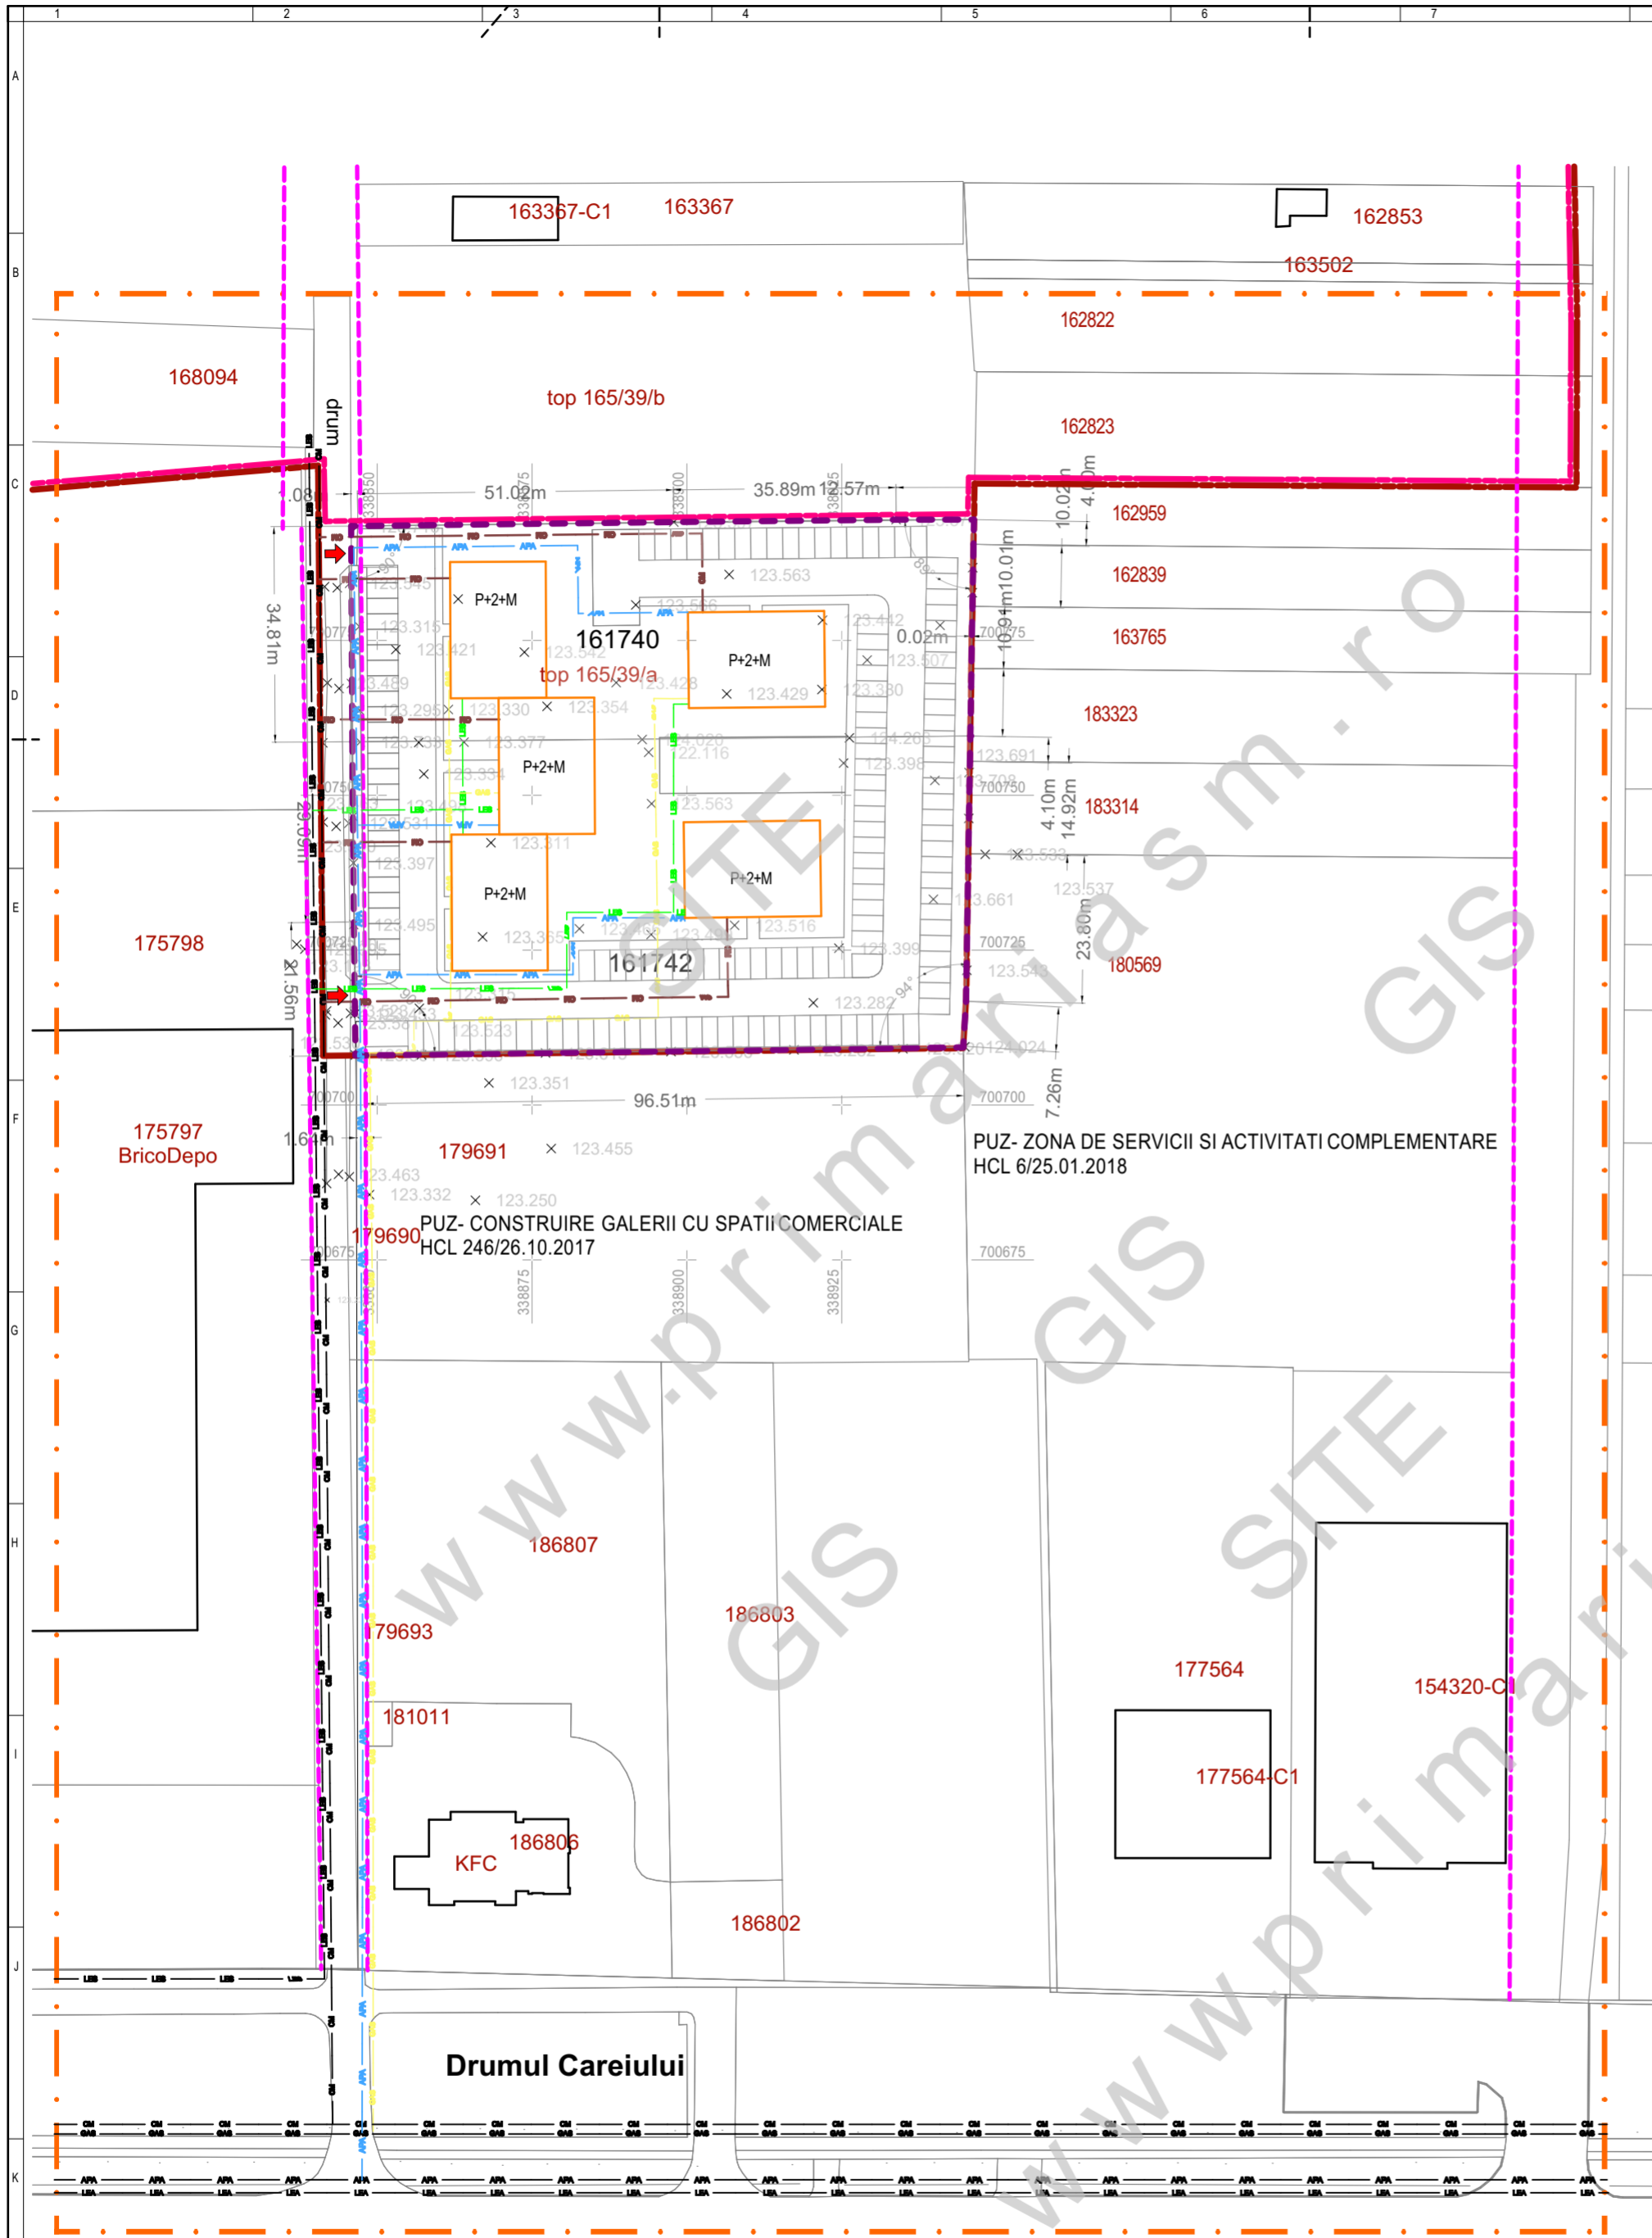

	S.C. ARHABITAT 2015 S.R.L. str. C. Coposu, nr. 2, ap. 58/b Satu Mare jud. Satu Mare, arhabitat2015@gmail.com		beneficiar :	SABOU FLAVIU, SABOU EVA, CARDOȘ TEODORA ȘI TOMOIOAGĂ FLORENTINA-ADRIANA	Nr. proiect: 323/2023
	ȘEF PROIECT	arh. IUORAȘ Violeta	Scara:	1:1000	Faza: PUZ
PROIECTAT	arh. IUORAȘ Violeta	Data:	02.2024	Denumire planșă: Echipele edilitare	
DESENAT	ing. Kelemen Andras	Nr. planșă: Ed.01			