


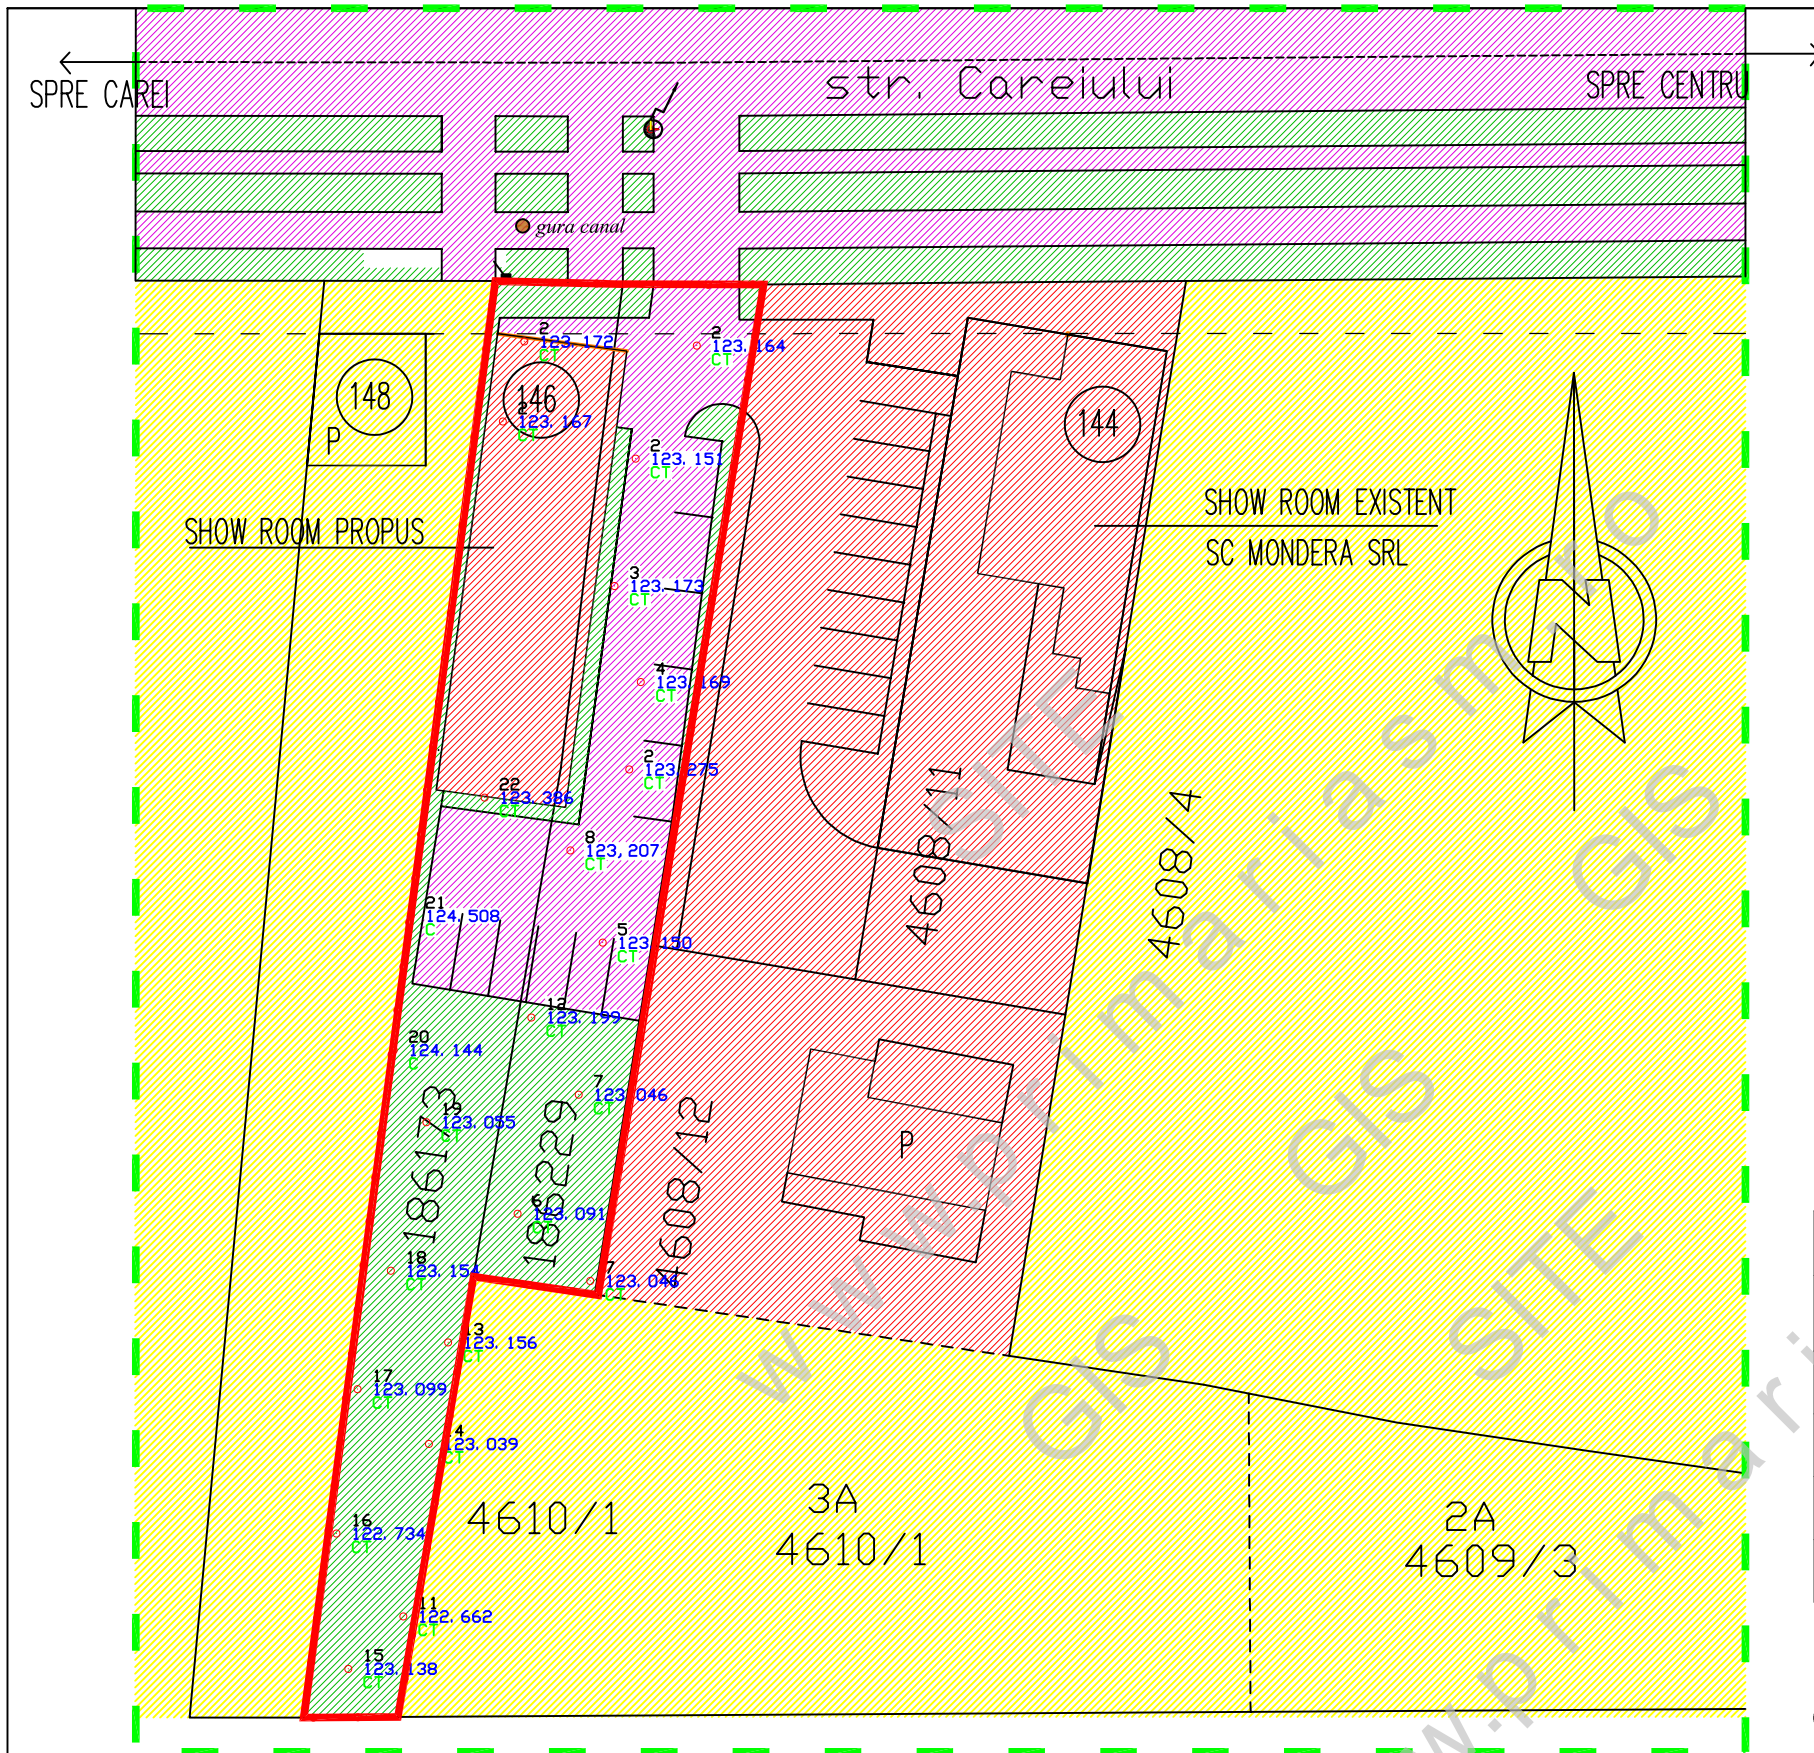

PLAN URBANISTIC ZONAL

ELABORARE P.U.Z. PENTRU
CONSTRUIRE SHOW ROOM P - MATERIALE PTR.
AMENAJARI INTERIOARE SI EXTERIOARE
MUN. SATU MARE STR. CAREIULUI NR. 146

MOBILARE

LEGENDA

- Limita zonei studiate
- Teren beneficiar
- Constructii existente
- Constructie propusa
- ZONIFICARE
- ZONA DE INSTITUTII SI SERVICII
- ZONA DE LOCUINTE INTRAVILAN
- ZONA PENTRU CAI DE COMUNICATIE
- ZONA SPATII VERZI

BILANT TERITORIAL	mp	%
ZONA INSTITUTII SI SERVICII	635.00	50.00
ZONA PENTRU CAI DE COMUNICATIE RUTIERA / PIETONALA	229.00	19.00
ZONA SPATII VERZI	405.00	31.00
TOTAL	1269.00	100,00

INDICI PENTRU ZONA STUDIATA
P.O.T. = 50,00 %
C.U.T. = 0,5

S.C. ARHING S.R.L.				Beneficiar:		NR. PROIECT
SATU MARE		Tel. 0361-809080		SORIAN ANDREI si SORIAN DIANA ALEXANDRA		57/2022
B-dul I. C. Bratianu nr. 5 sc. E ap. 43		0745654884		Titlu proiect		FAZA: PUZ
REG. COM. J30/381/2006		C.U.I. 18582491		CONSTRUIRE SHOW ROOM P – MATERIALE PTR. AMENAJARI INTERIOARE SI EXTERIOARE MUN. SATU MARE STR. CAREIULUI NR. 146		
e-mail : arhing @ rdsmail.ro						PLANSA NR: U3a
SPECIFICATIE	NUME	SEMNATURA	SCARA:			
			1:1000			
PROIECTAT	arh. BABICI NICOLAE					
DESENAT	arh. BABICI NICOLAE					
VERIFICAT	arh. BABICI NICOLAE		NOI.2024	PLAN DE SITUATIE MOBILARE		