


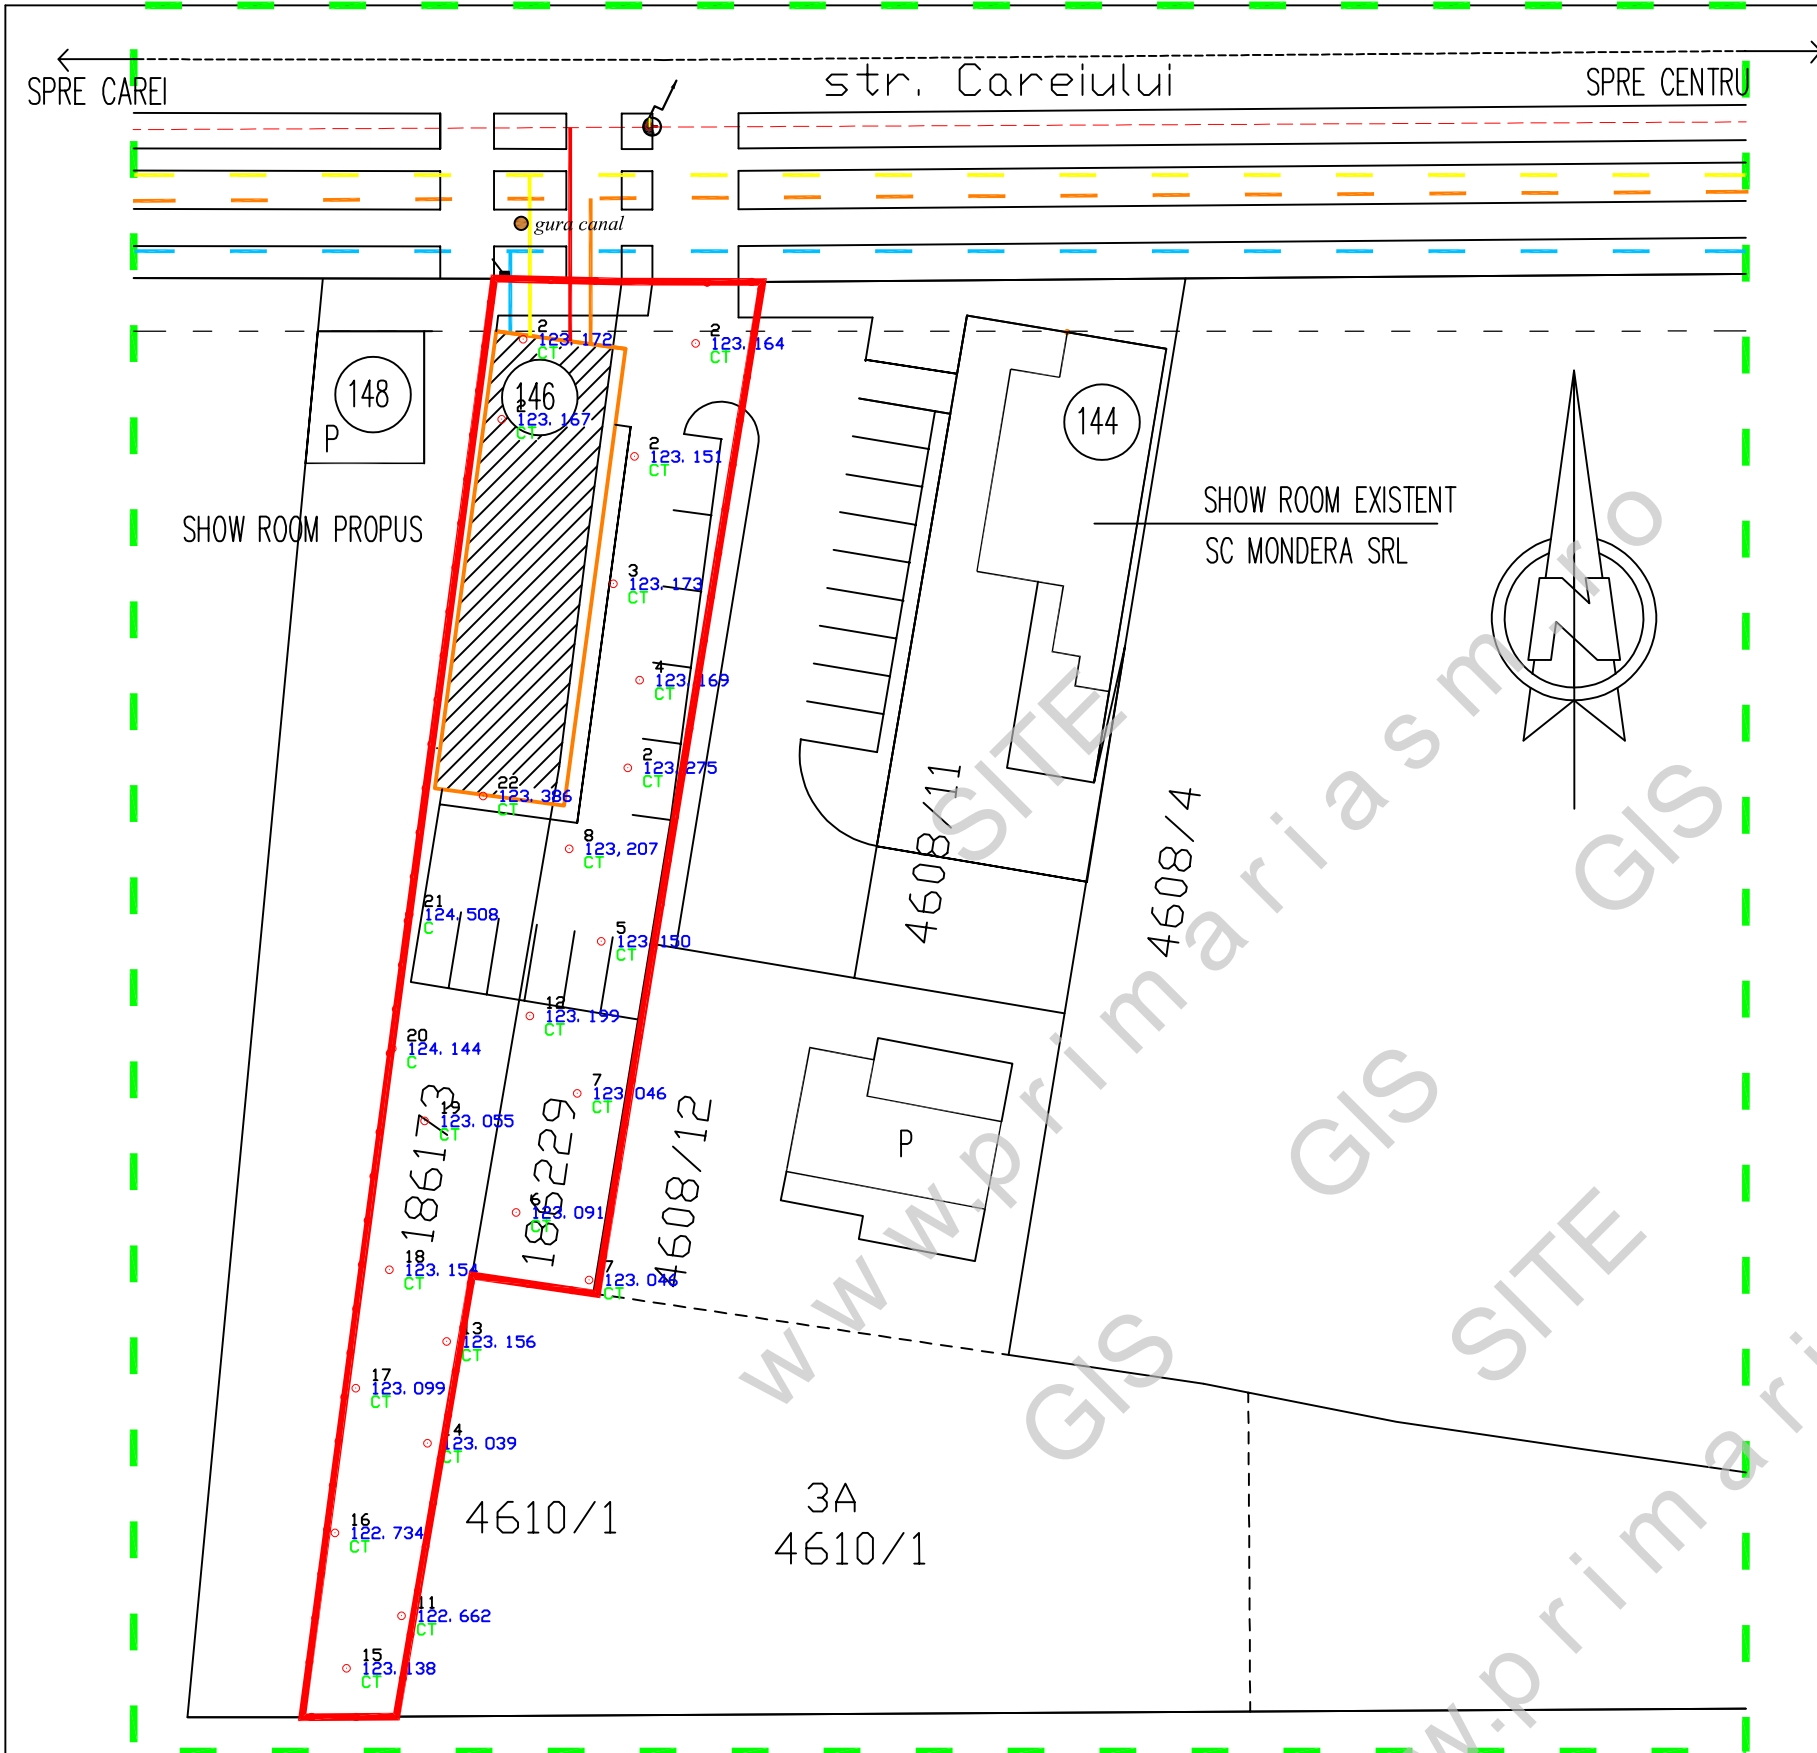

PLAN URBANISTIC ZONAL

ELABORARE P.U.Z. PENTRU
CONSTRUIRE SHOW ROOM P - MATERIALE PTR.
AMENAJARI INTERIOARE SI EXTERIOARE
MUN. SATU MARE STR. CAREIULUI NR. 146
REGLEMENTARI TEHNICO EDILITARE

LEGENDA

- Limita zonei studiate
- Teren beneficiar
- Constructii existente
- Constructie propusa
- RETEA DE APA EXISTENTA
- RETEA DE APA PROPUSA
- RETEA DE GAZE NATURALE EXISTENTA
- RETEA DE GAZE NATURALE PROPUSA
- LINIE ELECTRICA AERIANA DE 0,4KV EXISTENTA
- LINIE ELECTRICA SUBTERANA DE 0,4KV PROPUSA
- RETEA DE CANALIZARE EXISTENTA
- RETEA DE CANALIZARE PROPUSA

DENUMREA RETELEI	LUNGIME
RETEA DE APA	6 m
RETEA DE CANALIZARE	12 m
LINIE ELECTRICA 0,4KV	14 m
RETEA DE GAZE	10 m

S.C. ARHING S.R.L.

SATU MARE
B-dul I. C. Bratianu nr. 5 sc. E ap. 43
REG. COM. J30/381/2006
C.U.I. 18582491

Tel. 0361-809080
0745654884
e-mail : arhing @ rdsmail.ro

Beneficiar:
SORIAN ANDREI si SORIAN DIANA ALEXANDRA

NR. PROIECT
57/2022

SPECIFICATIE

NUME

SEMNATURA

SCARA:

PROIECTAT

arh. BABICI NICOLAE

1:1000

DESENAT

arh. BABICI NICOLAE

VERIFICAT

arh. BABICI NICOLAE

NOL.2024

Titlu proiect
CONSTRUIRE SHOW ROOM P – MATERIALE PTR.
AMENAJARI INTERIOARE SI EXTERIOARE
MUN. SATU MARE STR. CAREIULUI NR. 146

FAZA:
PUZ

PLAN DE SITUATIE
REGLEMENTARI TEHNICO EDILITARE

PLANSA NR:
U4