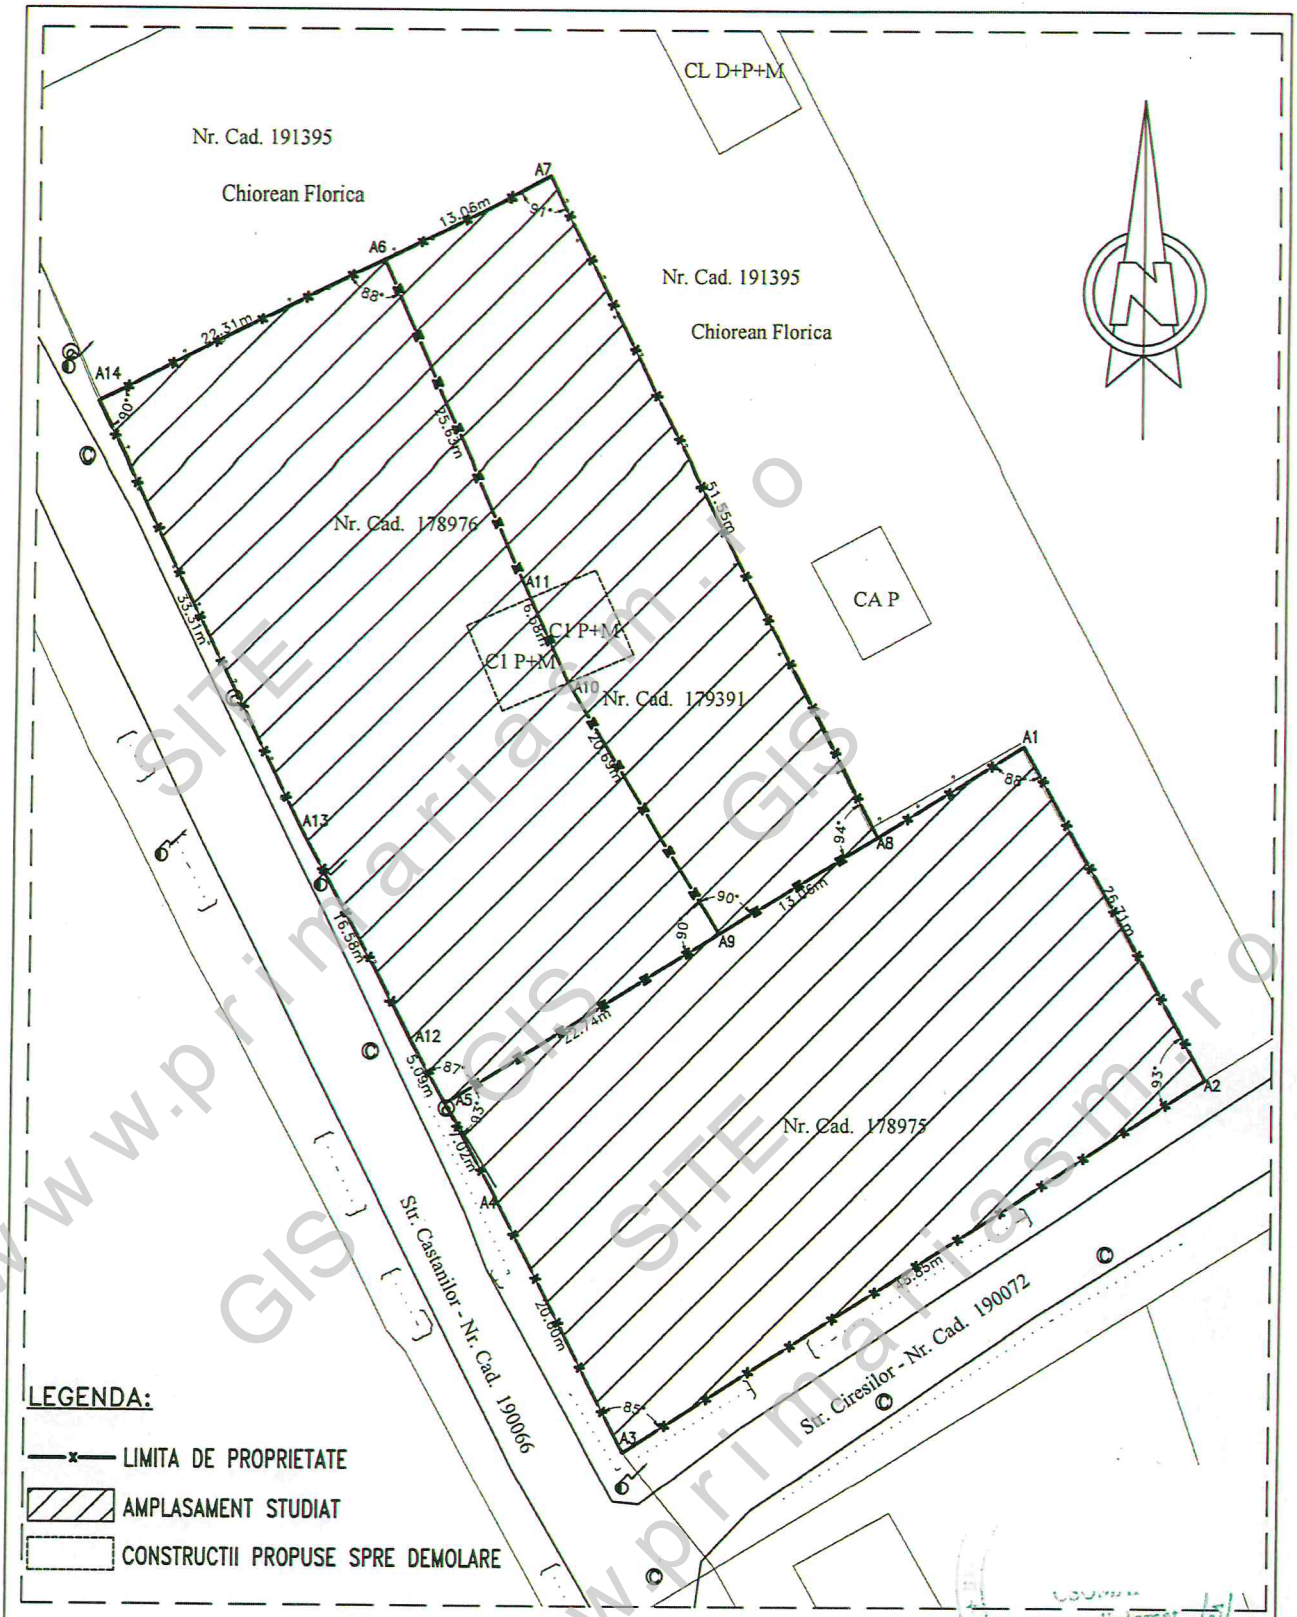

S teren = 3.215 mp
P.O.T.max = 35%
C.U.T.max = 1,05

www.primariasm.ro SITE GIS

ERYZA DESIGN S.R.L. sat CARASEU nr. 405, jud. SATU MARI Tel. 0261.877.700				BENEFICIAR: PADUREAN IRINA-NICOLETA SI PADUREAN GHEORGHE	Proiect nr. 16/2026
SPECIFICATIE	NUME	SEMNATURA	Scara: 1:500	TITLU PROIECT & ADRESA: ZONA DE LOCUIT - ELABORARE SI APROBARE P.U.Z. MUN. SATU MARE, STR. CASTANILOR NR. 10 JUD. SATU MARE	Faza: D.U.
SEF PROIECT	ARH.CSOMAI ERIKA				
PROIECTAT	ARH.CSOMAI ERIKA		Data:	PLANSA: PLAN DE SITUATIE INFORMATIV	Plansa nr. A2
DESENAT	ARH.TAKACS ANDREA				