


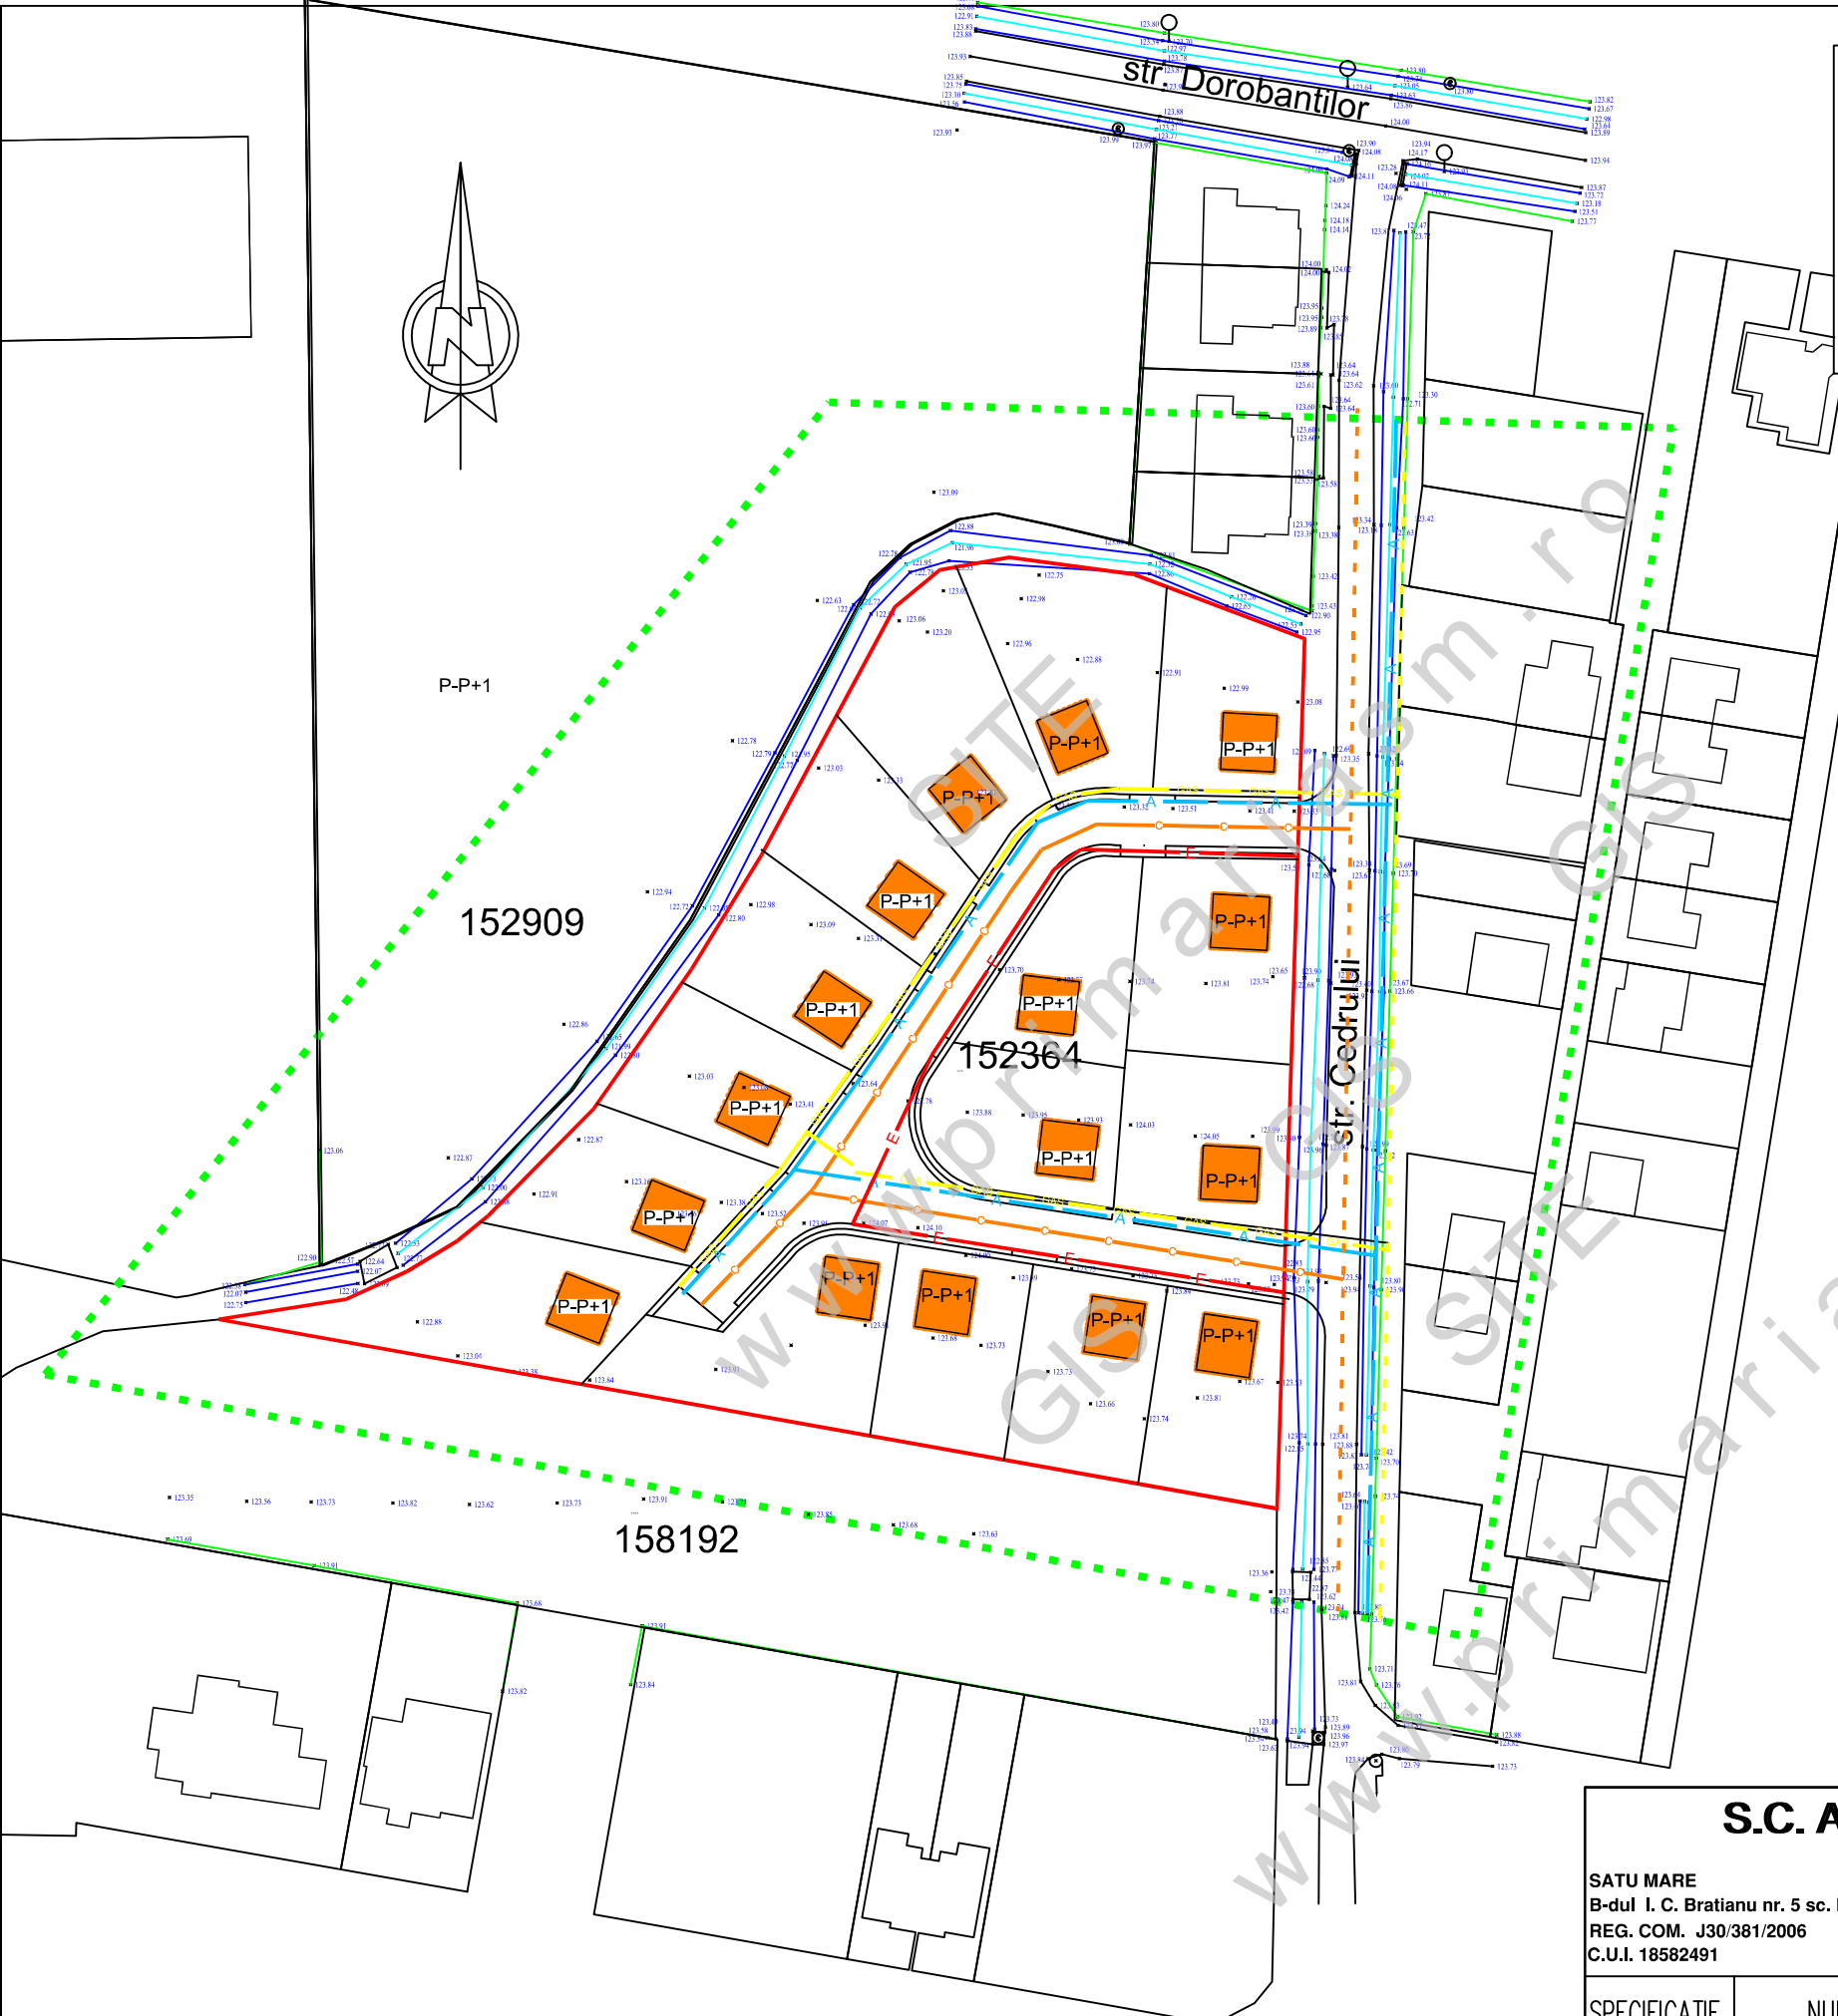

PLAN URBANISTIC ZONAL

ELABORARE PUZ-CONSTRUIRE ANSAMBLU DE LOCUINTE  
INDIVIDUALE P-P+M SI P+1  
MUN. SATU MARE STR. CEDRULUI NR. CAD. 152364

REGLEMENTARI TEHNICO EDILITARE

LEGENDA

- Limita zonei studiate
- Teren beneficiar
- Constructii existente
- Constructie propusa
- RETEA DE APA EXISTENTA
- RETEA DE APA PROPUSA
- RETEA DE GAZE NATURALE EXISTENTA
- RETEA DE GAZE NATURALE PROPUSA
- LINIE ELECTRICA AERIANA DE 0,4KV EXISTENTA
- LINIE ELECTRICA SUBTERANA DE 0,4KV PROPUSA
- RETEA DE CANALIZARE EXISTENTA
- RETEA DE CANALIZARE PROPUSA

| DENUMREA RETELEI      | LUNGIME |
|-----------------------|---------|
| RETEA DE APA          | 6 m     |
| RETEA DE CANALIZARE   | 12 m    |
| LINIE ELECTRICA 0,4KV | 14 m    |
| RETEA DE GAZE         | 10 m    |

S.C. ARHING S.R.L.

SATU MARE  
B-dul I. C. Bratianu nr. 5 sc. E ap. 43  
REG. COM. J30/381/2006  
C.U.I. 18582491

Tel. 0361-809080  
0745654884  
e-mail : arhing @ rdsmail.ro

|              |                     |           |          |
|--------------|---------------------|-----------|----------|
| SPECIFICATIE | NUME                | SEMNATURA | SCARA:   |
| SEF PROIECT  | arh. BABICI NICOLAE |           | 1:1000   |
| PROIECTAT    | arh. BABICI NICOLAE |           |          |
| DESENAT      | arh. BABICI NICOLAE |           | NOI.2024 |

Beneficiar:  
AUTHENTIC PM TRUST CONSTRUCTION SRL

Titlu proiect  
ELABORARE PUZ-CONSTRUIRE ANSAMBLU DE LOCUINTE  
INDIVIDUALE P-P+M SI P+1  
MUN. SATU MARE STR. CEDRULUI NR. CAD. 152364

PLAN DE SITUATIE  
REGLEMENTARI TEHNICO EDILITARE

NR. PROIECT  
10/2024

FAZA:  
PUZ

PLANSA NR:  
U4