


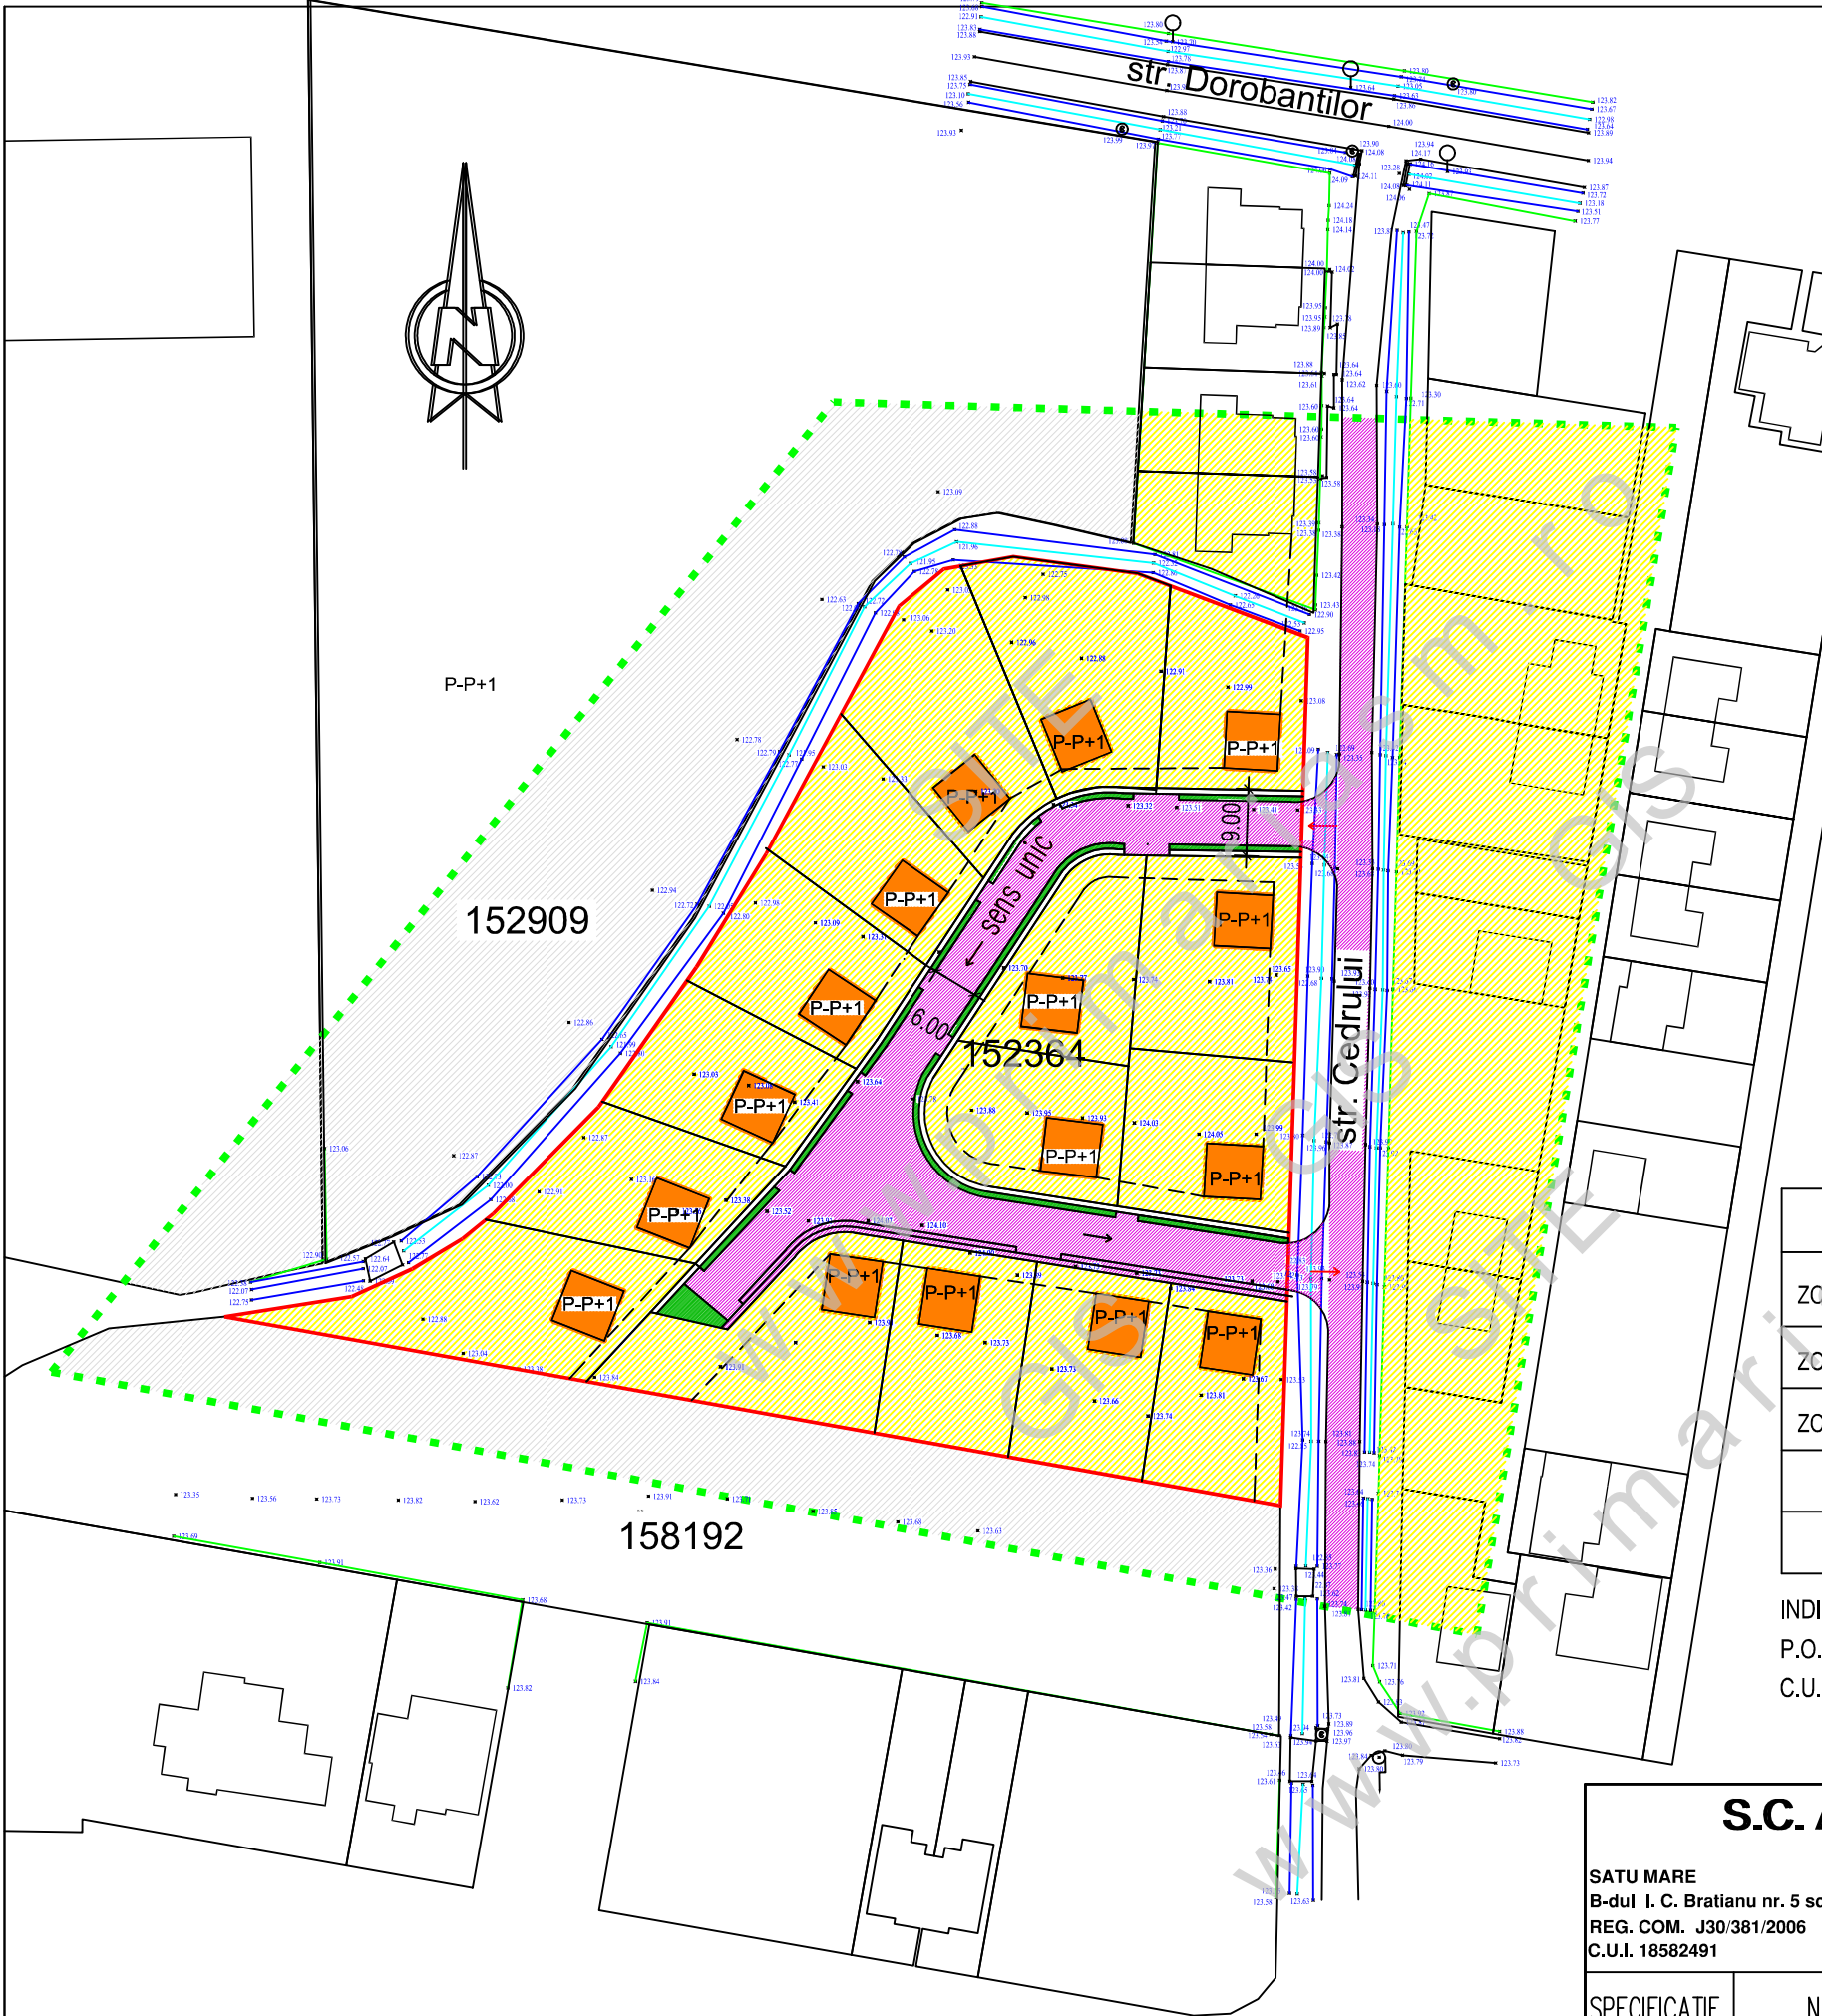

PLAN URBANISTIC ZONAL

ELABORARE PUZ-CONSTRUIRE ANSAMBLU DE LOCUINTE
INDIVIDUALE P-P+M SI P+1
MUN. SATU MARE STR. CEDRULUI NR. CAD. 152364

MOBILARE

LEGENDA

- Limita zonei studiate
 - Teren beneficiar
 - Constructii existente
 - Constructii propuse
- ZONIFICARE
- ZONA DE LOCUINTE INTRAVILAN
 - ZONA PENTRU CAI DE COMUNICATIE
 - ZONA SPATII VERZI
 - ZONA NEREGLEMENTATA

BILANT TERITORIAL	mp	%
ZONA LOCUINTE	3395.00	35.00
ZONA PENTRU CAI DE COMUNICATIE RUTIERA / PIETONALA	1522.00	15.00
ZONA SPATII VERZI	4783.00	60.00
TOTAL	9700.00	100,00

INDICI PROPUSI PENTRU ZONA STUDIATA

P.O.T. = 35,00 %

C.U.T. = 0,7

S.C. ARHING S.R.L.				Beneficiar:		NR. PROIECT			
SATU MARE				Tel. 0361-809080		AUTHENTIC PM TRUST CONSTRUCTION SRL		10/2024	
B-dul I. C. Bratianu nr. 5 sc. E ap. 43				0745654884		Titlu proiect		FAZA:	
REG. COM. J30/381/2006						ELABORARE PUZ-CONSTRUIRE ANSAMBLU DE LOCUINTE		PUZ	
C.U.I. 18582491				e-mail : arhing @ rdsmail.ro		INDIVIDUALE P-P+M SI P+1			
SPECIFICATIE		NUME		SEMNATURA		SCARA:			
						1:1000			
SEF PROIECT		arh. BABICI NICOLAE				PLAN DE SITUATIE		PLANSA NR:	
PROIECTAT		arh. BABICI NICOLAE				MOBILARE		U3a	
DESENAT		arh. BABICI NICOLAE				NOI.2024			