


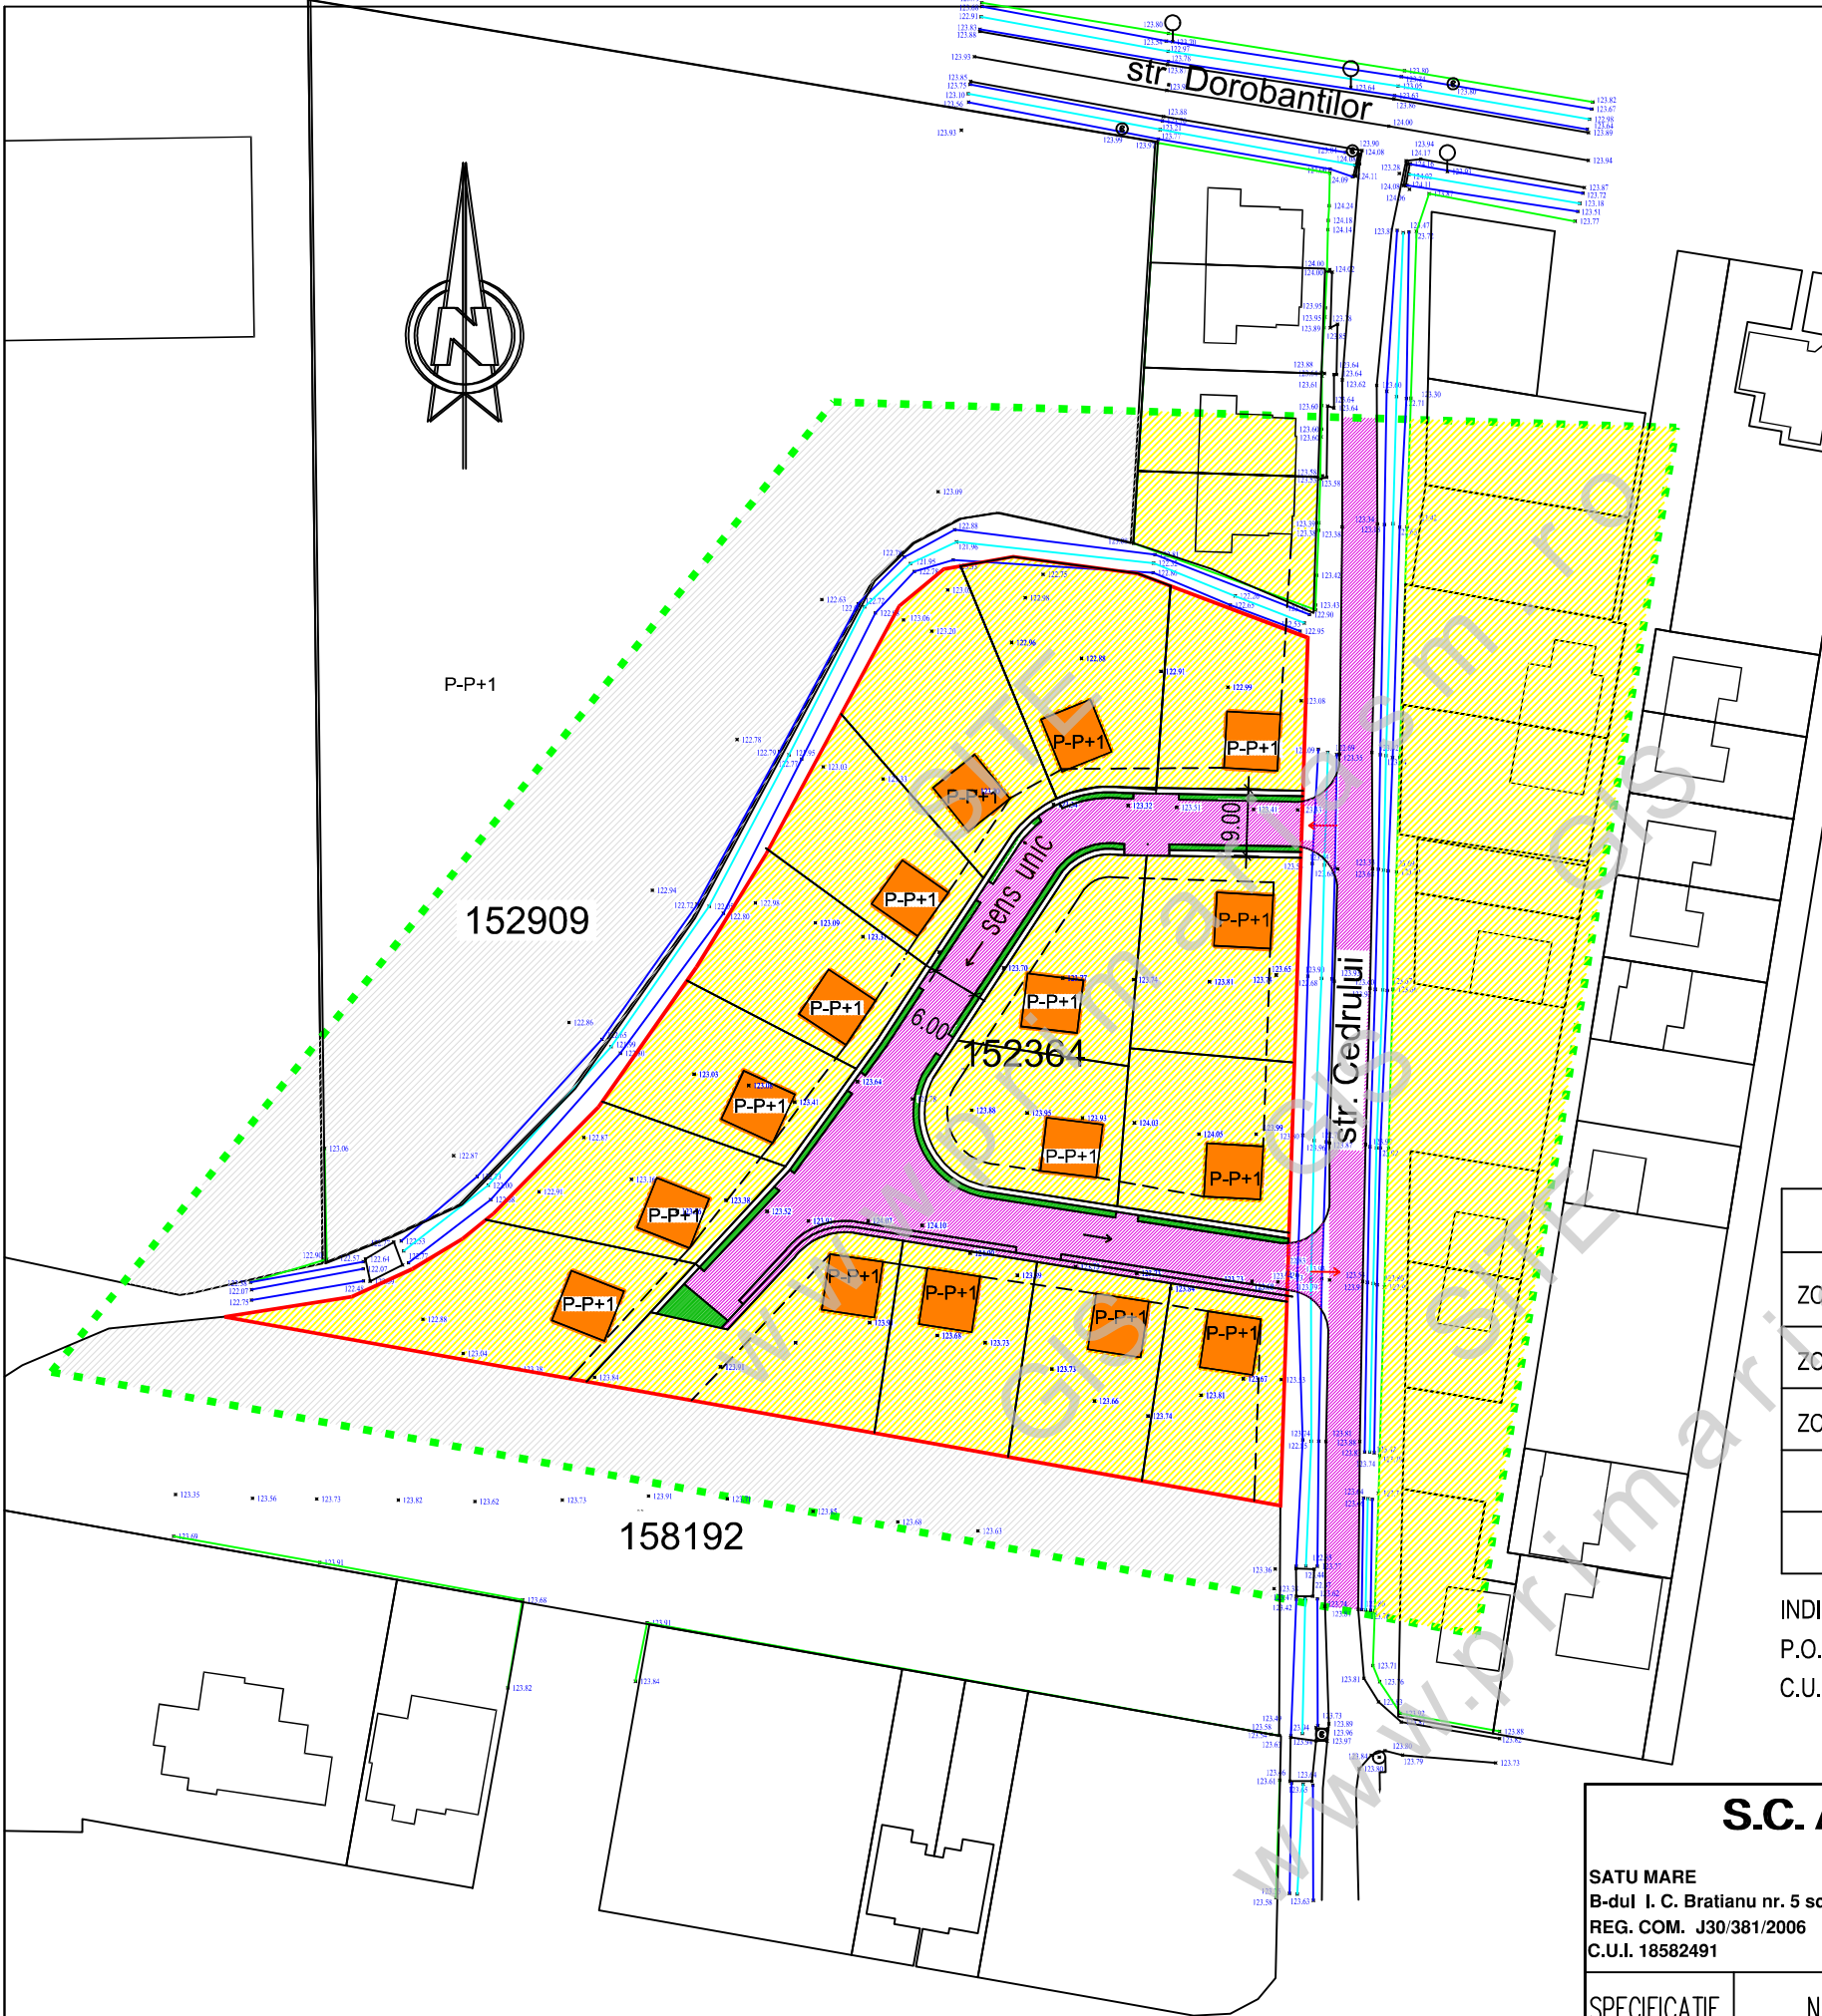

PLAN URBANISTIC ZONAL

ELABORARE PUZ-CONSTRUIRE ANSAMBLU DE LOCUINTE
INDIVIDUALE P-P+M SI P+1
MUN. SATU MARE STR. CEDRULUI NR. CAD. 152364

MOBILARE

LEGENDA

- Limita zonei studiate
 - Teren beneficiar
 - Constructii existente
 - Constructii propuse
- ZONIFICARE
- ZONA DE LOCUINTE INTRAVILAN
 - ZONA PENTRU CAI DE COMUNICATIE
 - ZONA SPATII VERZI
 - ZONA NEREGLEMENTATA

BILANT TERITORIAL	mp	%
ZONA LOCUINTE	3395.00	35.00
ZONA PENTRU CAI DE COMUNICATIE RUTIERA / PIETONALA	1522.00	15.00
ZONA SPATII VERZI	4783.00	60.00
TOTAL	9700.00	100,00

INDICI PROPUSI PENTRU ZONA STUDIATA

P.O.T. = 35,00 %

C.U.T. = 0,7

S.C. ARHING S.R.L.				Beneficiar:		NR. PROIECT	
SATU MARE		Tel. 0361-809080		AUTHENTIC PM TRUST CONSTRUCTION SRL		10/2024	
B-dul I. C. Bratianu nr. 5 sc. E ap. 43		0745654884		Titlu proiect ELABORARE PUZ-CONSTRUIRE ANSAMBLU DE LOCUINTE INDIVIDUALE P-P+M SI P+1 MUN. SATU MARE STR. CEDRULUI NR. CAD. 152364		FAZA: PUZ	
REG. COM. J30/381/2006							
C.U.I. 18582491		e-mail : arhing @ rdsmail.ro		PLAN DE SITUATIE MOBILARE		PLANSA NR: U3a	
SPECIFICATIE	NUME	SEMNATURA	SCARA:				
SEF PROIECT	arh. BABICI NICOLAE		1:1000				
PROIECTAT	arh. BABICI NICOLAE						
DESENAT	arh. BABICI NICOLAE		NOI.2024				