


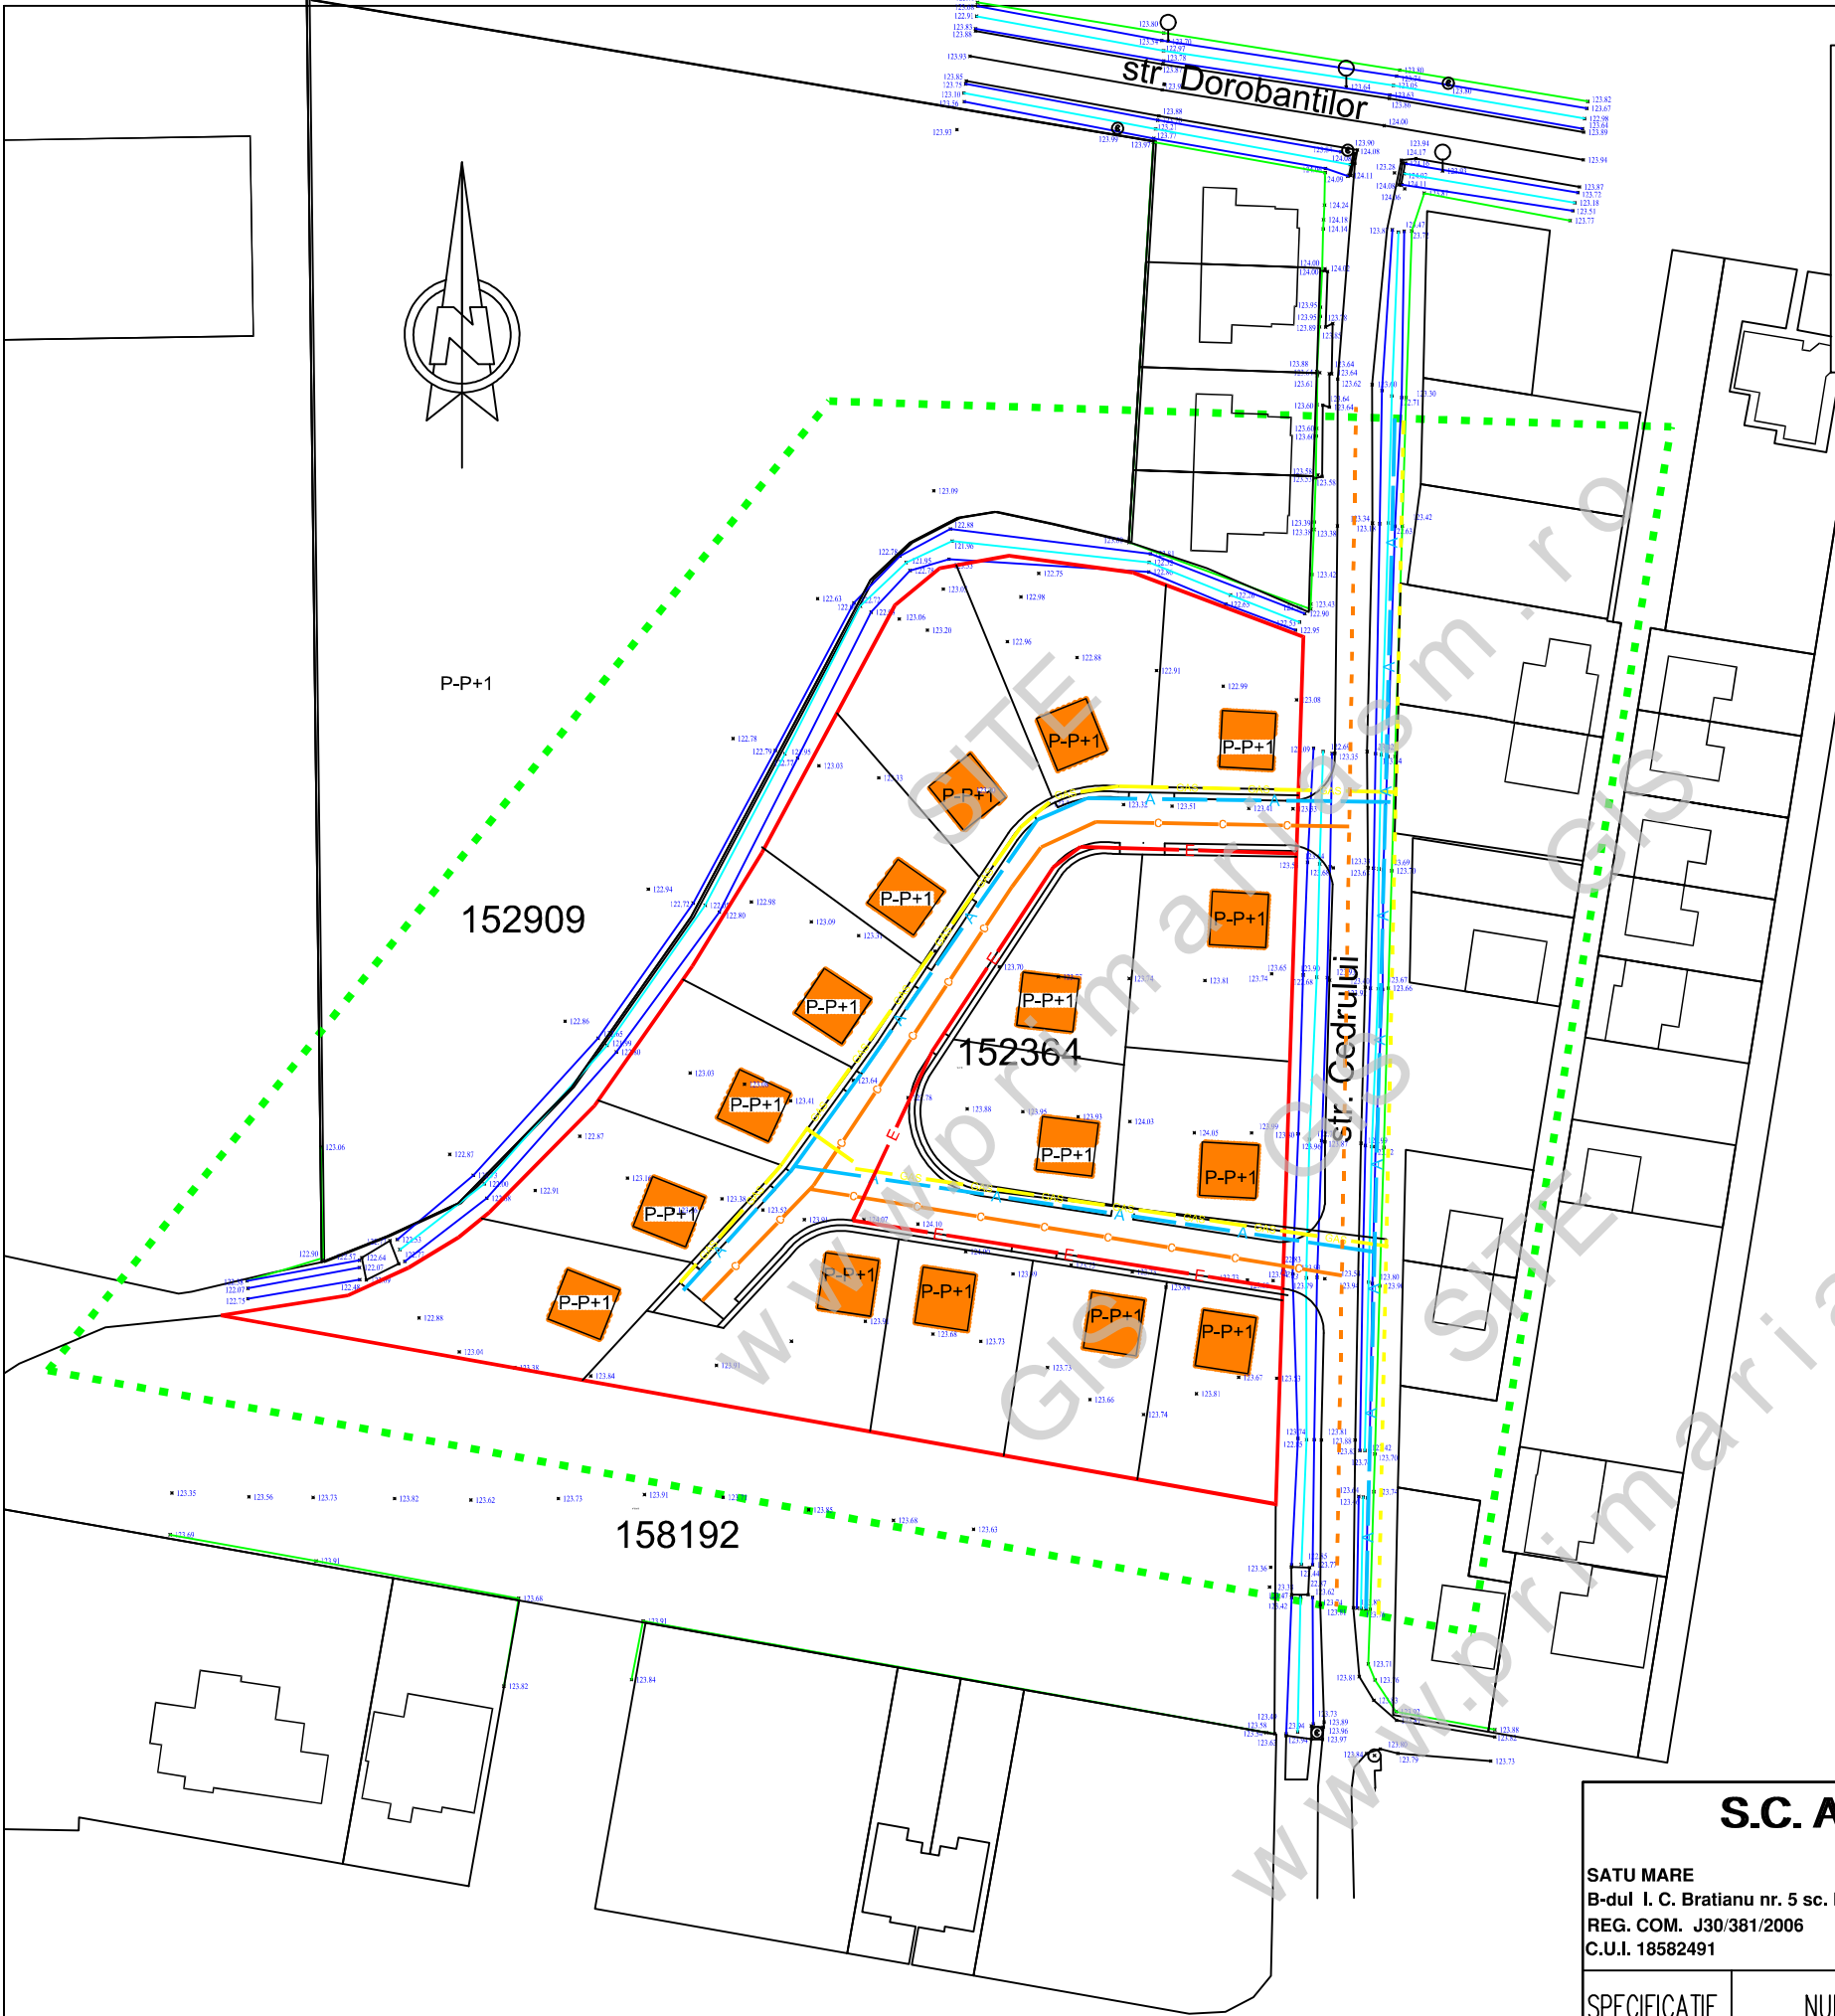

PLAN URBANISTIC ZONAL

ELABORARE PUZ-CONSTRUIRE ANSAMBLU DE LOCUINTE
INDIVIDUALE P-P+M SI P+1
MUN. SATU MARE STR. CEDRULUI NR. CAD. 152364

REGLEMENTARI TEHNICO EDILITARE

LEGENDA

- Limita zonei studiate
- Teren beneficiar
- Constructii existente
- Constructie propusa
- RETEA DE APA EXISTENTA
- A

RETEA DE APA PROPUSA
- RETEA DE GAZE NATURALE EXISTENTA
- GAS

RETEA DE GAZE NATURALE PROPUSA
- LINIE ELECTRICA AERIANA DE 0,4KV EXISTENTA
- E

LINIE ELECTRICA SUBTERANA DE 0,4KV PROPUSA
- RETEA DE CANALIZARE EXISTENTA
- RETEA DE CANALIZARE PROPUSA

DENUMREA RETELEI	LUNGIME
RETEA DE APA	6 m
RETEA DE CANALIZARE	12 m
LINIE ELECTRICA 0,4KV	14 m
RETEA DE GAZE	10 m

S.C. ARHING S.R.L.

SATU MARE
B-dul I. C. Bratianu nr. 5 sc. E ap. 43
REG. COM. J30/381/2006
C.U.I. 18582491

Tel. 0361-809080
0745654884
e-mail : arhing @ rdsmail.ro

Beneficiar:
AUTHENTIC PM TRUST CONSTRUCTION SRL

Titlu proiect
ELABORARE PUZ-CONSTRUIRE ANSAMBLU DE LOCUINTE
INDIVIDUALE P-P+M SI P+1
MUN. SATU MARE STR. CEDRULUI NR. CAD. 152364

NR. PROIECT
10/2024

FAZA:
PUZ

PLANSĂ NR:
U4

SPECIFICATIE	NUME	SEMNATURA	SCARA:
SEF PROIECT	arh. BABICI NICOLAE		1:1000
PROIECTAT	arh. BABICI NICOLAE		
DESENAT	arh. BABICI NICOLAE		NOI.2024

PLAN DE SITUATIE
REGLEMENTARI TEHNICO EDILITARE