


PLAN URBANISTIC ZONAL
 ELABORARE PUZ PTR.CONSTRUIRE 2 CASE DE LOCUIT P+M
 MUN. SATU MARE STR. CEDRULUI NR. CAD.158192
 REGLEMENTARI URBANISTICE-ZONIFICARE

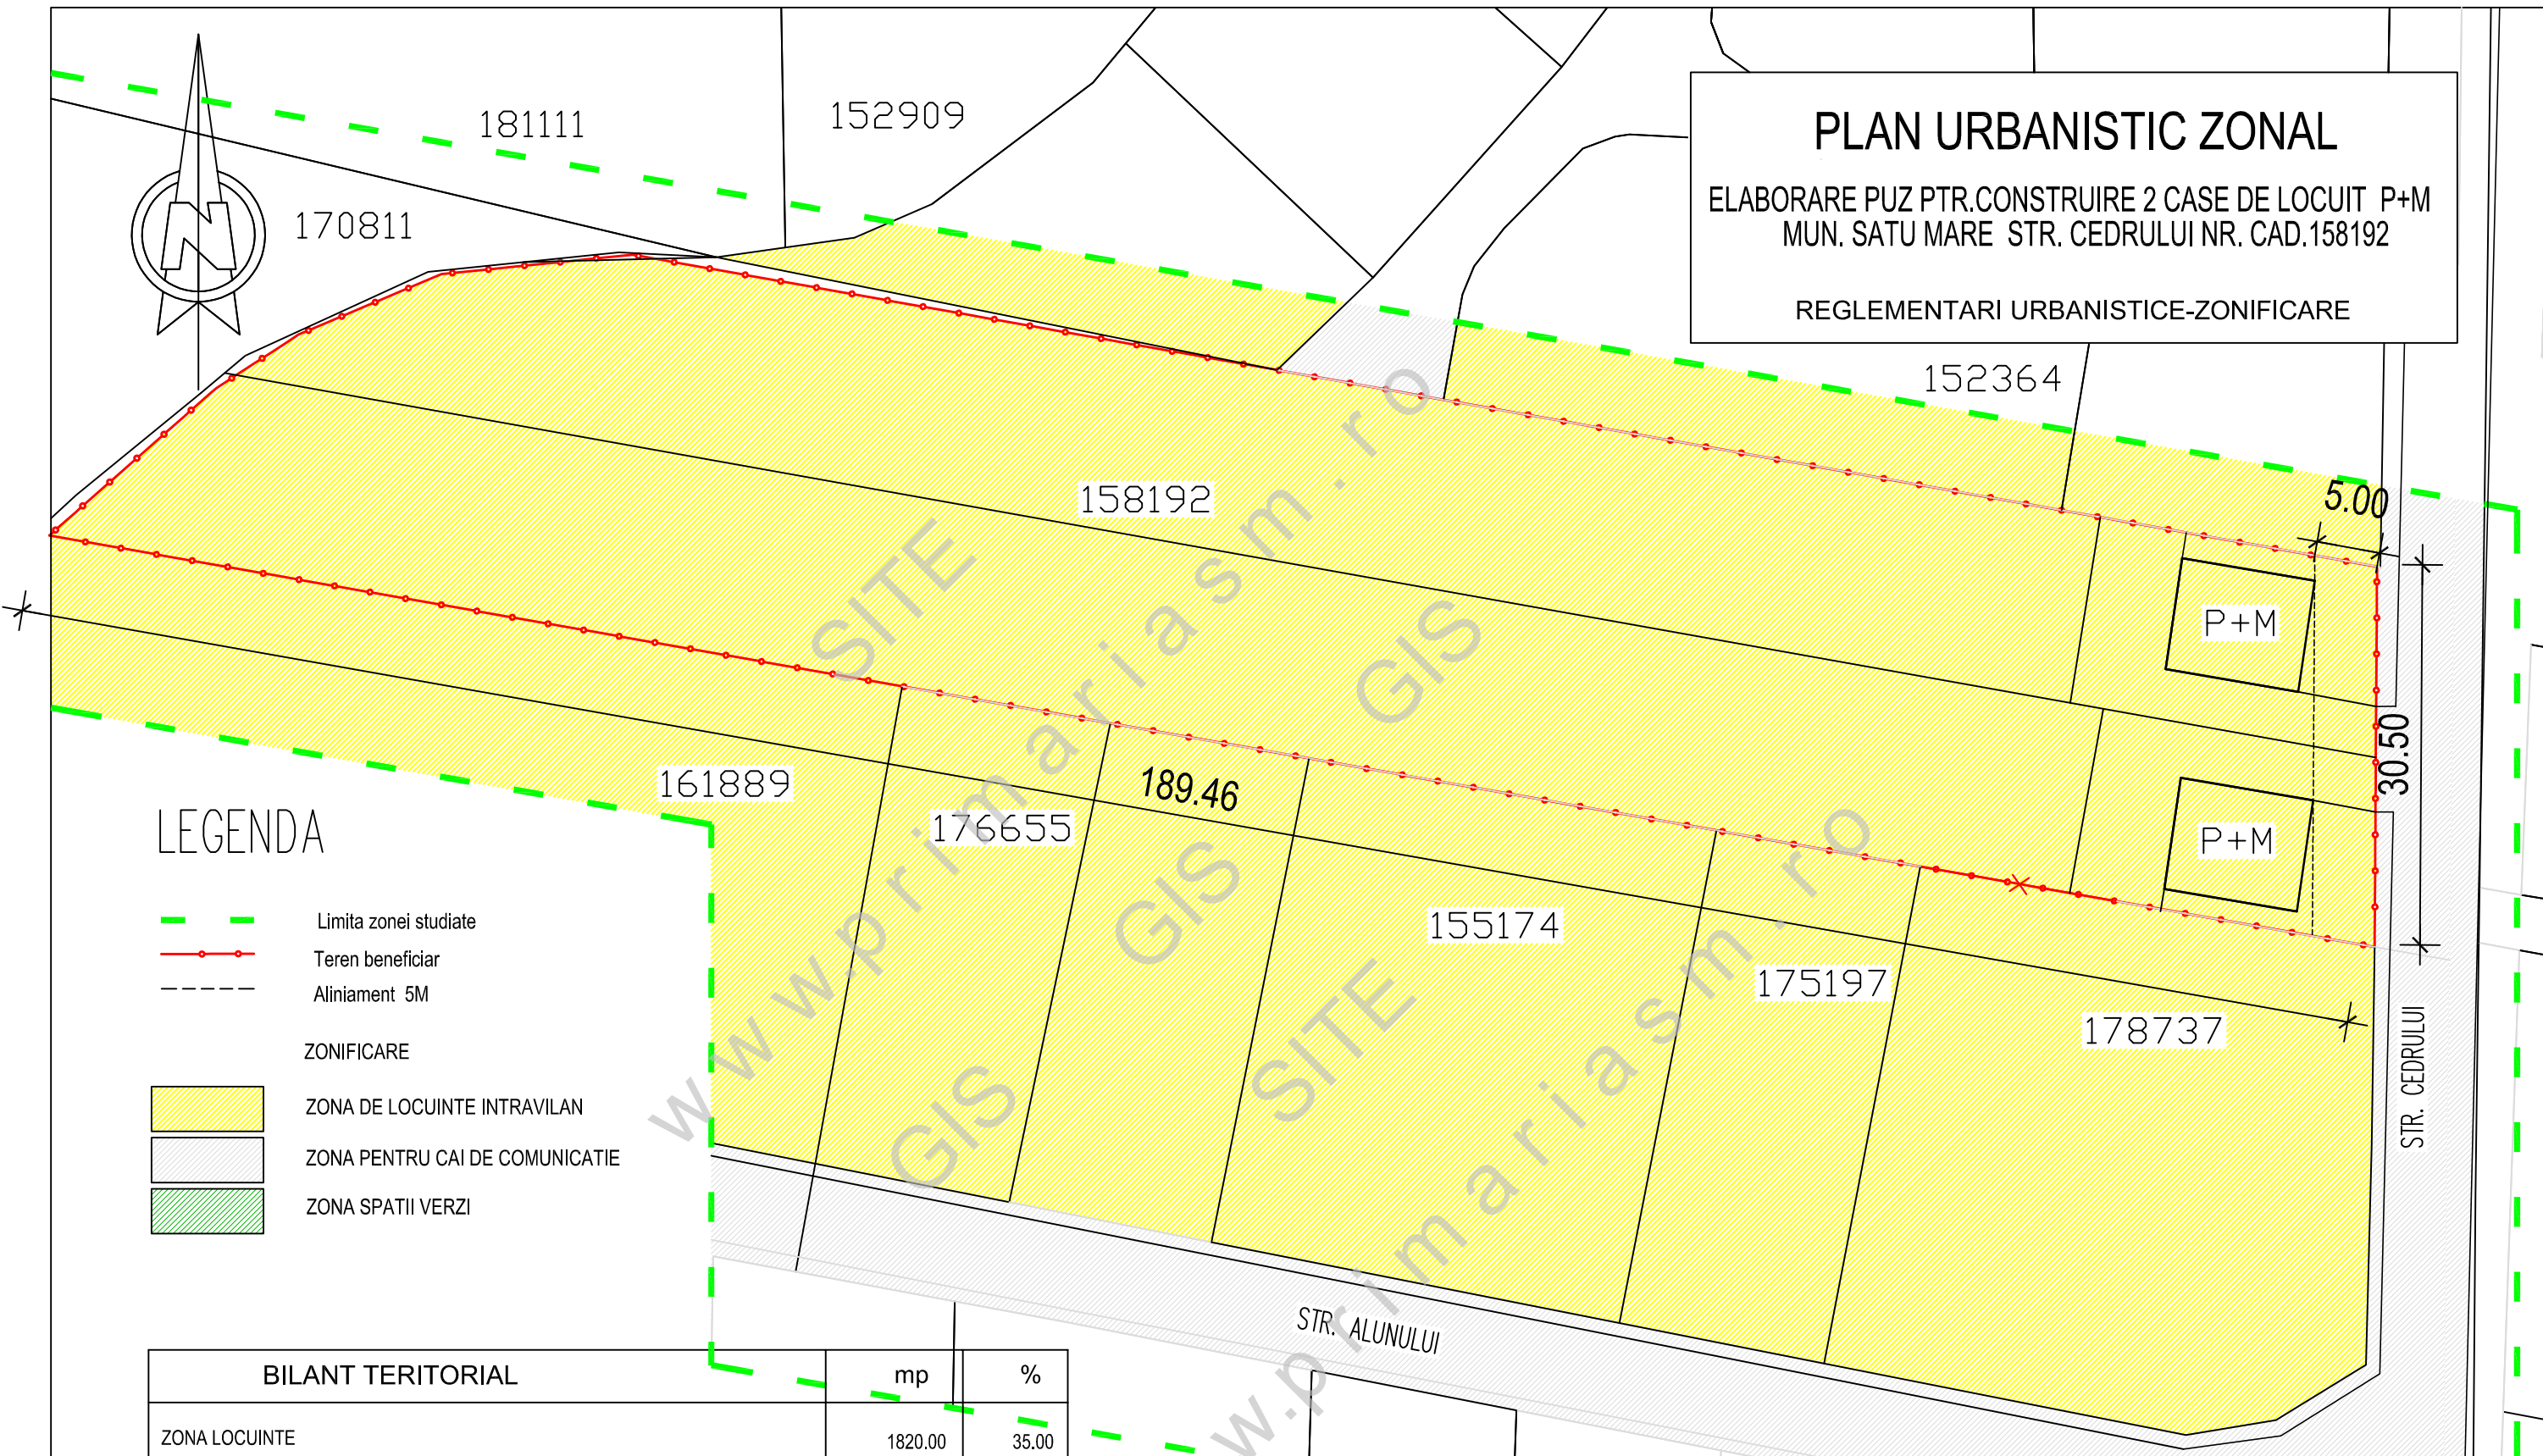

LEGENDA

- - - Limita zonei studiate
 - - - Teren beneficiar
 - - - Aliniament 5M
- ZONIFICARE
- ZONA DE LOCUINTE INTRAVILAN
 - ZONA PENTRU CAI DE COMUNICATIE
 - ZONA SPATII VERZI

BILANT TERITORIAL	mp	%
ZONA LOCUINTE	1820.00	35.00
ZONA PENTRU CAI DE COMUNICATIE RUTIERA / PIETONALA	560.00	10.76
ZONA SPATII VERZI	2820.00	54.24
TOTAL	5200.00	100,00

INDICI PROPUSI PENTRU ZONA STUDIATA
 P.O.T. = 35 %
 C.U.T. = 0,7

S.C. ARHING S.R.L.		Beneficiar:	BARTA LUDOVIC si BARTA ELISABETA	NR. PROIECT 15/2021
SATU MARE B-dul I. C. Bratianu nr. 5 sc. E ap. 43 REG. COM. J30/381/2006 C.U.I. 18582491		Tel. 0361-809080 0745654884 0744551191 e-mail : arhing @ sm. rdsnet.ro	Titlu proiect ELABORARE PUZ-CONSTRUIRE 2 CASE DE LOCUIT P+M MUN. SATU MARE STR. CEDRULUI NR. CAD. 158192	FAZA: PUZ
SPECIFICATIE	NUME	SEMNATURA	SCARA:	PLAN DE SITUATIE REGLEMENTARI URBANISTICE-ZONIFICARE
PROIECTAT	arh. BABICI NICOLAE		1:1000	
DESENAT	arh. BABICI NICOLAE			
VERIFICAT	arh. BABICI NICOLAE		SEP.2021	
				PLANSA NR: A3