


Stampă medievală, imagine a orașului în jurul anului 1565 realizată de Natale Angielini, Biblioteca Națională a Austriei, Viena, NB 9-486 C, Codez Vindobonensis



Stampă medievală, imagine a orașului în jurul anului 1660 Budapesta - Institutul și Muzeul de Istorie Militară • Planuri de etaj ale castelului, hărți ale orașelor și cartierelor, manuale • GI Europa • GI - V. Hărți de călătorie

	<b>S.C. ARHabitat 2015 S.R.L.</b> Str.C. Coposu nr. 2, et. 7, ap. 58/B, Satu Mare E-mail: satumare@arhdinamic.ro	beneficiar: <b>MUNICIPIUL SATU MARE</b>	nr. proiect: 87C/2023
	scara: 1:10000	titlu proiect: <b>Modificare Plan Urbanistic Zonal - Centru Vechi - Piata Liberatatii</b>	faza: P.U.Z.
	data: mai 2023	denumire planșă: ANEXE STUDIU ISTORIC Evoluție Piața Libertății - documentație fotografică (1)	nr. planșă: A.04

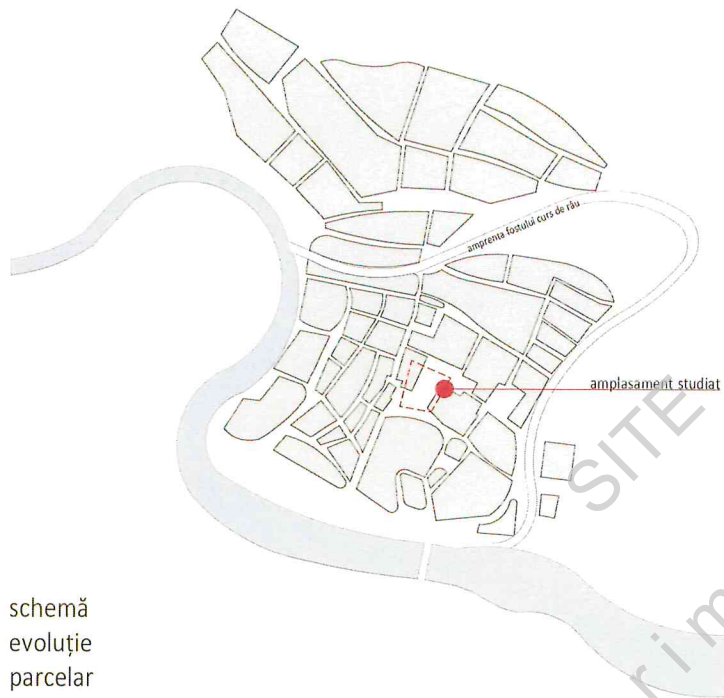

schemă evoluție parcelar 1783



1900



Harta primei ridicări militare 1783-1785, imagine preluată din fondul diplomelor medievale ale arhivei de stat din Ungaria



Imaginea orașului în jurul anului 1900 - imagine preluată din fondul diplomelor medievale ale arhivei de stat din Ungaria



<b>S.C. ARHabitat 2015 S.R.L.</b> Str. C. Coposu nr. 2, et. 7, ap. 50/B, Satu Mare E-mail: satunare@arhidianic.ro		Municipiul Satu Mare Nr. 87C/2023
Scara: 1:10000 Data: mai 2023	Titlu proiect: Modificare Plan Urbanistic Zonal - Centru Vechi - Piața Libertății Conținutul planșii: ANEXE STUDIU ISTORIC Evoluție Piața Libertății - documentație fotografică și planuri (2)	Loca: P.U.Z. Nr. planșă: A.05





1903



1911



1915




1915

imagini preluate de pe cărți poștale vechi din colecții private




1916

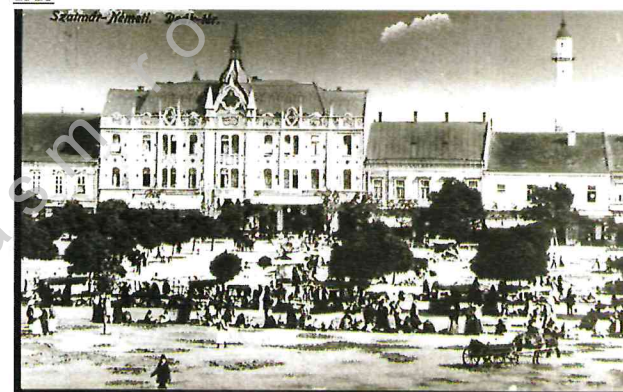

1929

<b>S.C. ARHabitat 2015 S.R.L.</b> Str. C. Coposu nr. 2, et. 7, ap. 58B, Satu Mare E-mail: satumare@arhidianic.ro		Beneficiar: <b>MUNICIPIUL SATU MARE</b>	Nr. proiect: <b>87C/2023</b>
		Titlu proiect: <b>Modificare Plan Urbanistic Zonal - Centru Vechi - Piata Libertatii</b>	Tip proiect: <b>P.U.Z.</b>
Data: <b>mai 2023</b>		Denumire planșă: <b>ANEXE STUDIUL ISTORIC</b> <b>Evoluția Piața Libertății - documentație fotografică (3)</b>	Nr. planșă: <b>A.06</b>

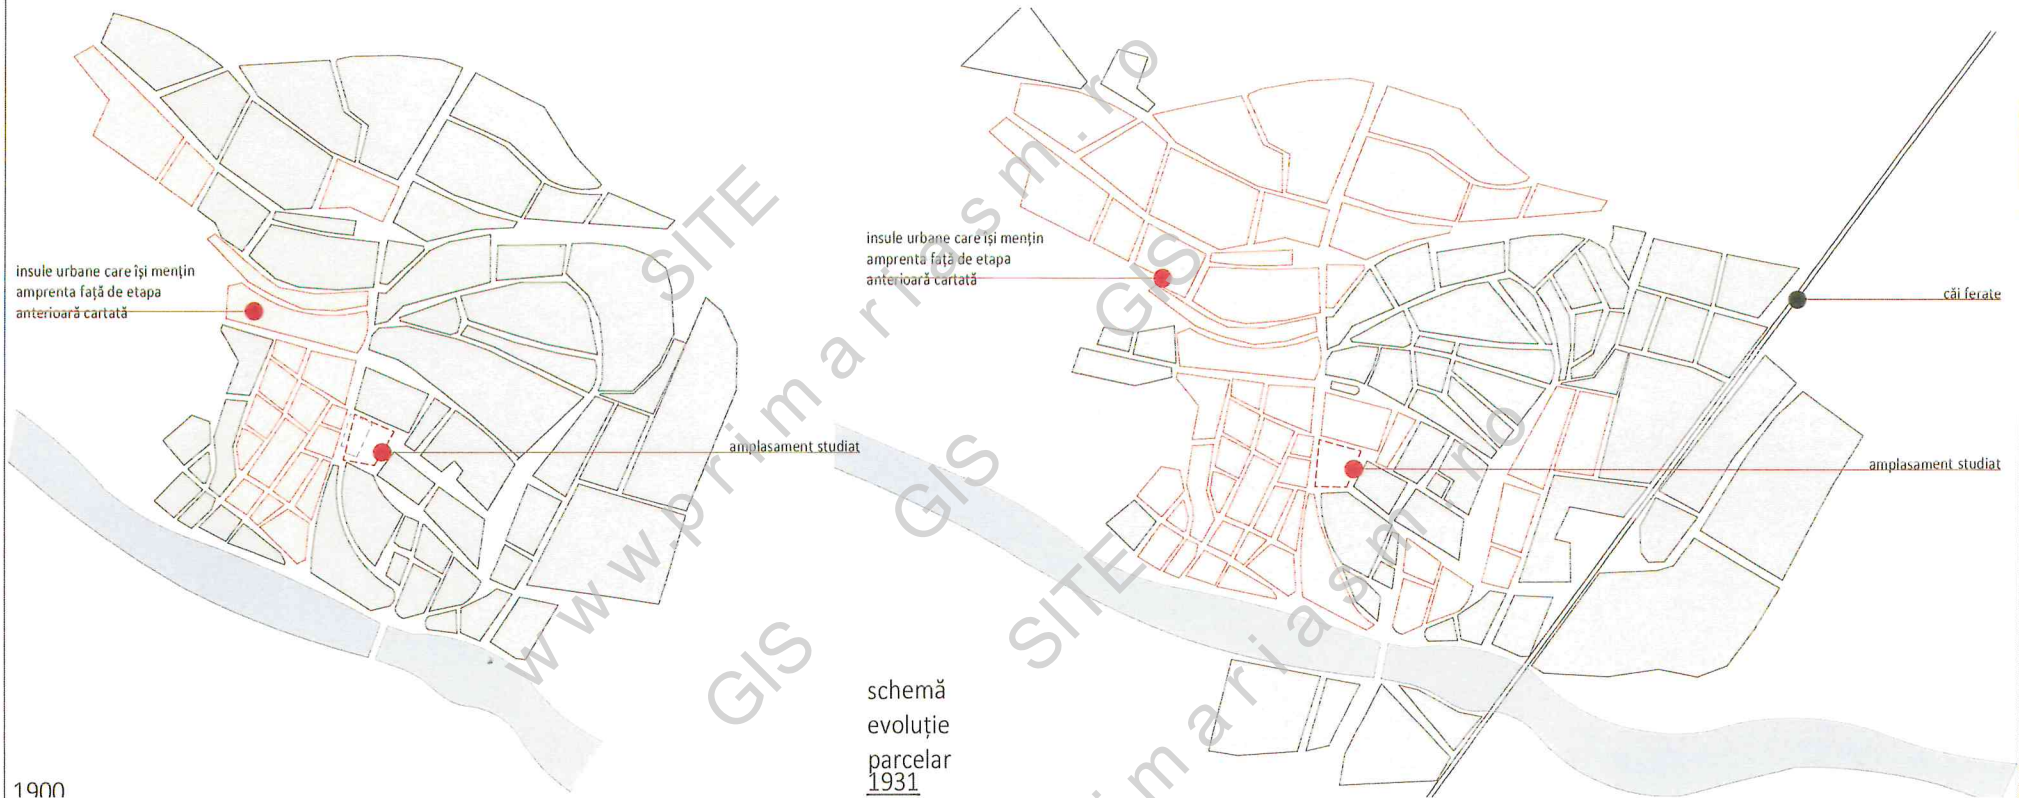

1900


schemă  
evoluție  
parcelar  
1931

Orașul își mărește treptat teritoriul.

Are loc un proces intens de industriale, dar nucleul istoric se păstrează preponderent același până în 1944. Mai mult decât atât, țesutul vechi din partea de nord-vest supraviețuiește și următoarei etape, precum și inundațiilor care vor urma în 1970 care afectează puternic organismul urban.




<b>S.C. ARHabitat 2015 S.R.L.</b> Str. C. Coposu nr. 2, et. 7, ap. 58/B, Satu Mare E-mail: satunare@arhdinamic.ro		beneficiar: <b>MUNICIPIUL SATU MARE</b>	nr. proiect: 87C/2023
		scară: 1:10000	tip proiect: Modificare Plan Urbanistic Zonal - Centru Vechi - Piata Libertatii P.U.Z.
data: mai 2023		denumire planșă: ANEXE STUDIU ISTORIC Evoluție Piața Libertății - documentație fotografică și planuri (4)	nr. planșă: A.07

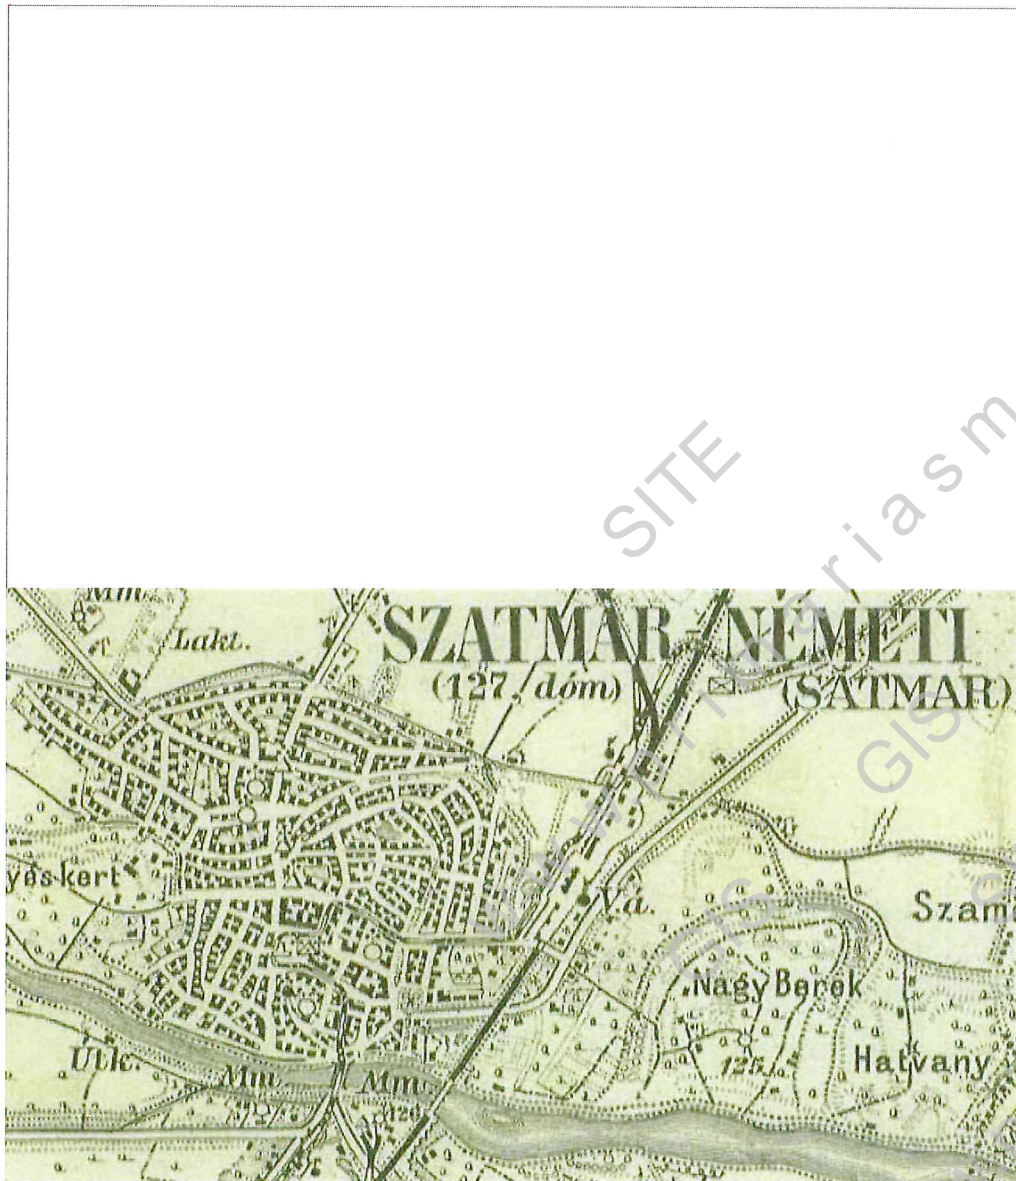

1930

Planuri ale oraşului Satu Mare  
 Budapesta - Institutul și Muzeul de Istorie Militară • Planuri de etaj ale  
 castelului, hărți ale oraşelor și cartierelor, manuale • GI Europa • GI -  
 V. Hărți de călătorie

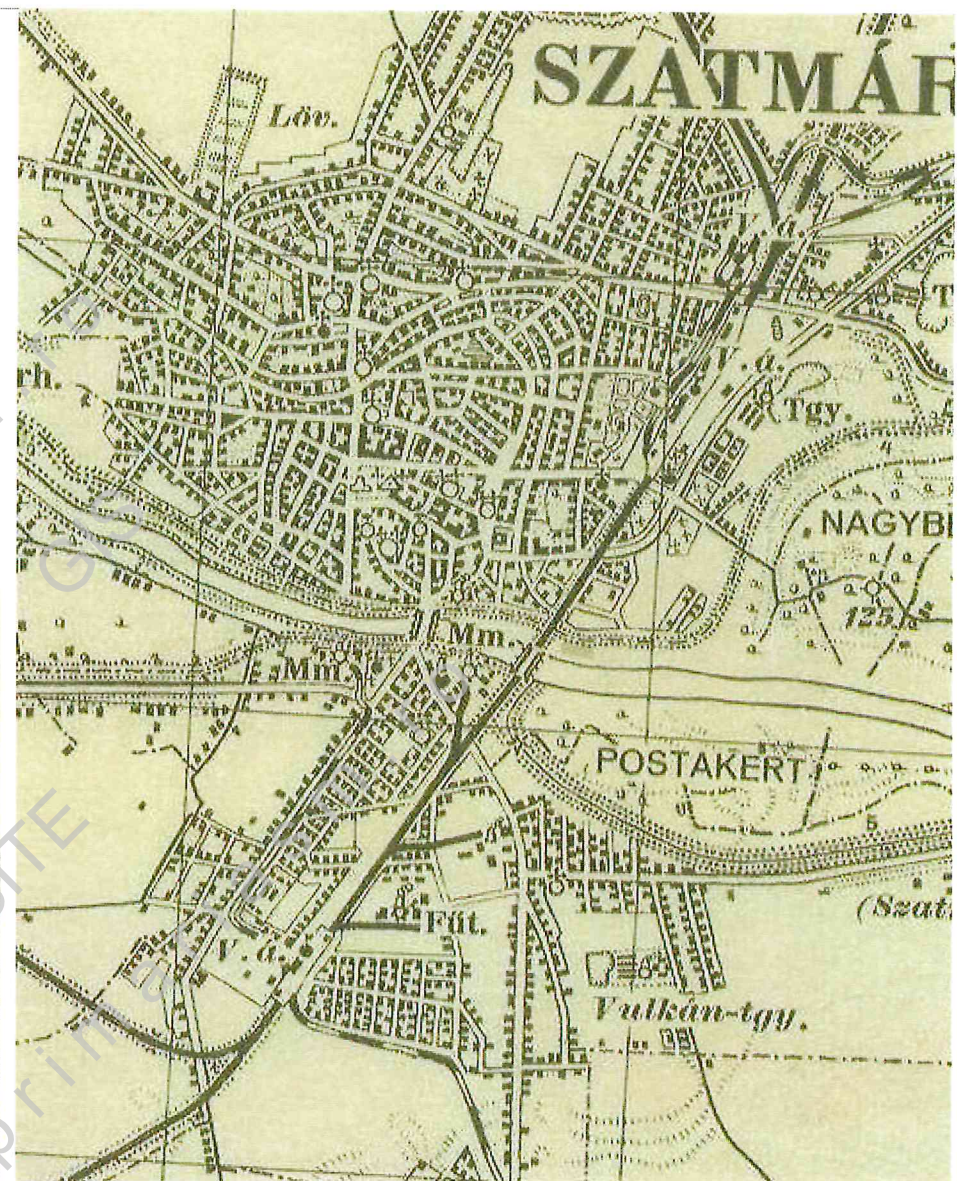

1940

	scara : 1:20000	titlu proiect : Modificare Plan Urbanistic Zonal -Centru Vechi - Piata Liberatatii	nr.proiect : 87C/2023
	data : mai 2023	denumire planșă: ANEXE STUDIU ISTORIC Evoluție Piața Libertății - documentație fotografică și planuri (5)	nr. planșă : A.08



Harta oraşului 1943 - comandă germană  
 Budapesta - Institutul și Muzeul de Istorie Militară • Planuri de etaj ale castelului,  
 hărți ale oraşelor și cartierelor, manuale • GI Europa • GI - V. Hărți de călătorie

Începutul dezvoltării amenajării parcului central cu dovadă în planurile istorice

<b>S.C. ARHabitat 2015 S.R.L.</b> Str.C. Coposu nr. 2, et. 7, ap. 58/B, Satu Mare E-mail: satumare@arhidynamic.ro	beneficiar:	<b>MUNICIPIUL SATU MARE</b>	nr. proiect:	87C/2023
	scara:	titlu proiect:	faza:	P.U.Z.
	data:	denumire planșă: ANEXE STUDIU ISTORIC	nr. planșă:	A.09
	mai 2023	Evoluție Piața Libertății - documentație fotografică și planuri (6)		