



PLAN URBANISTIC ZONAL
CENTRU VECHI - PIAȚA LIBERTĂȚII
MUNICIPIUL SATU MARE

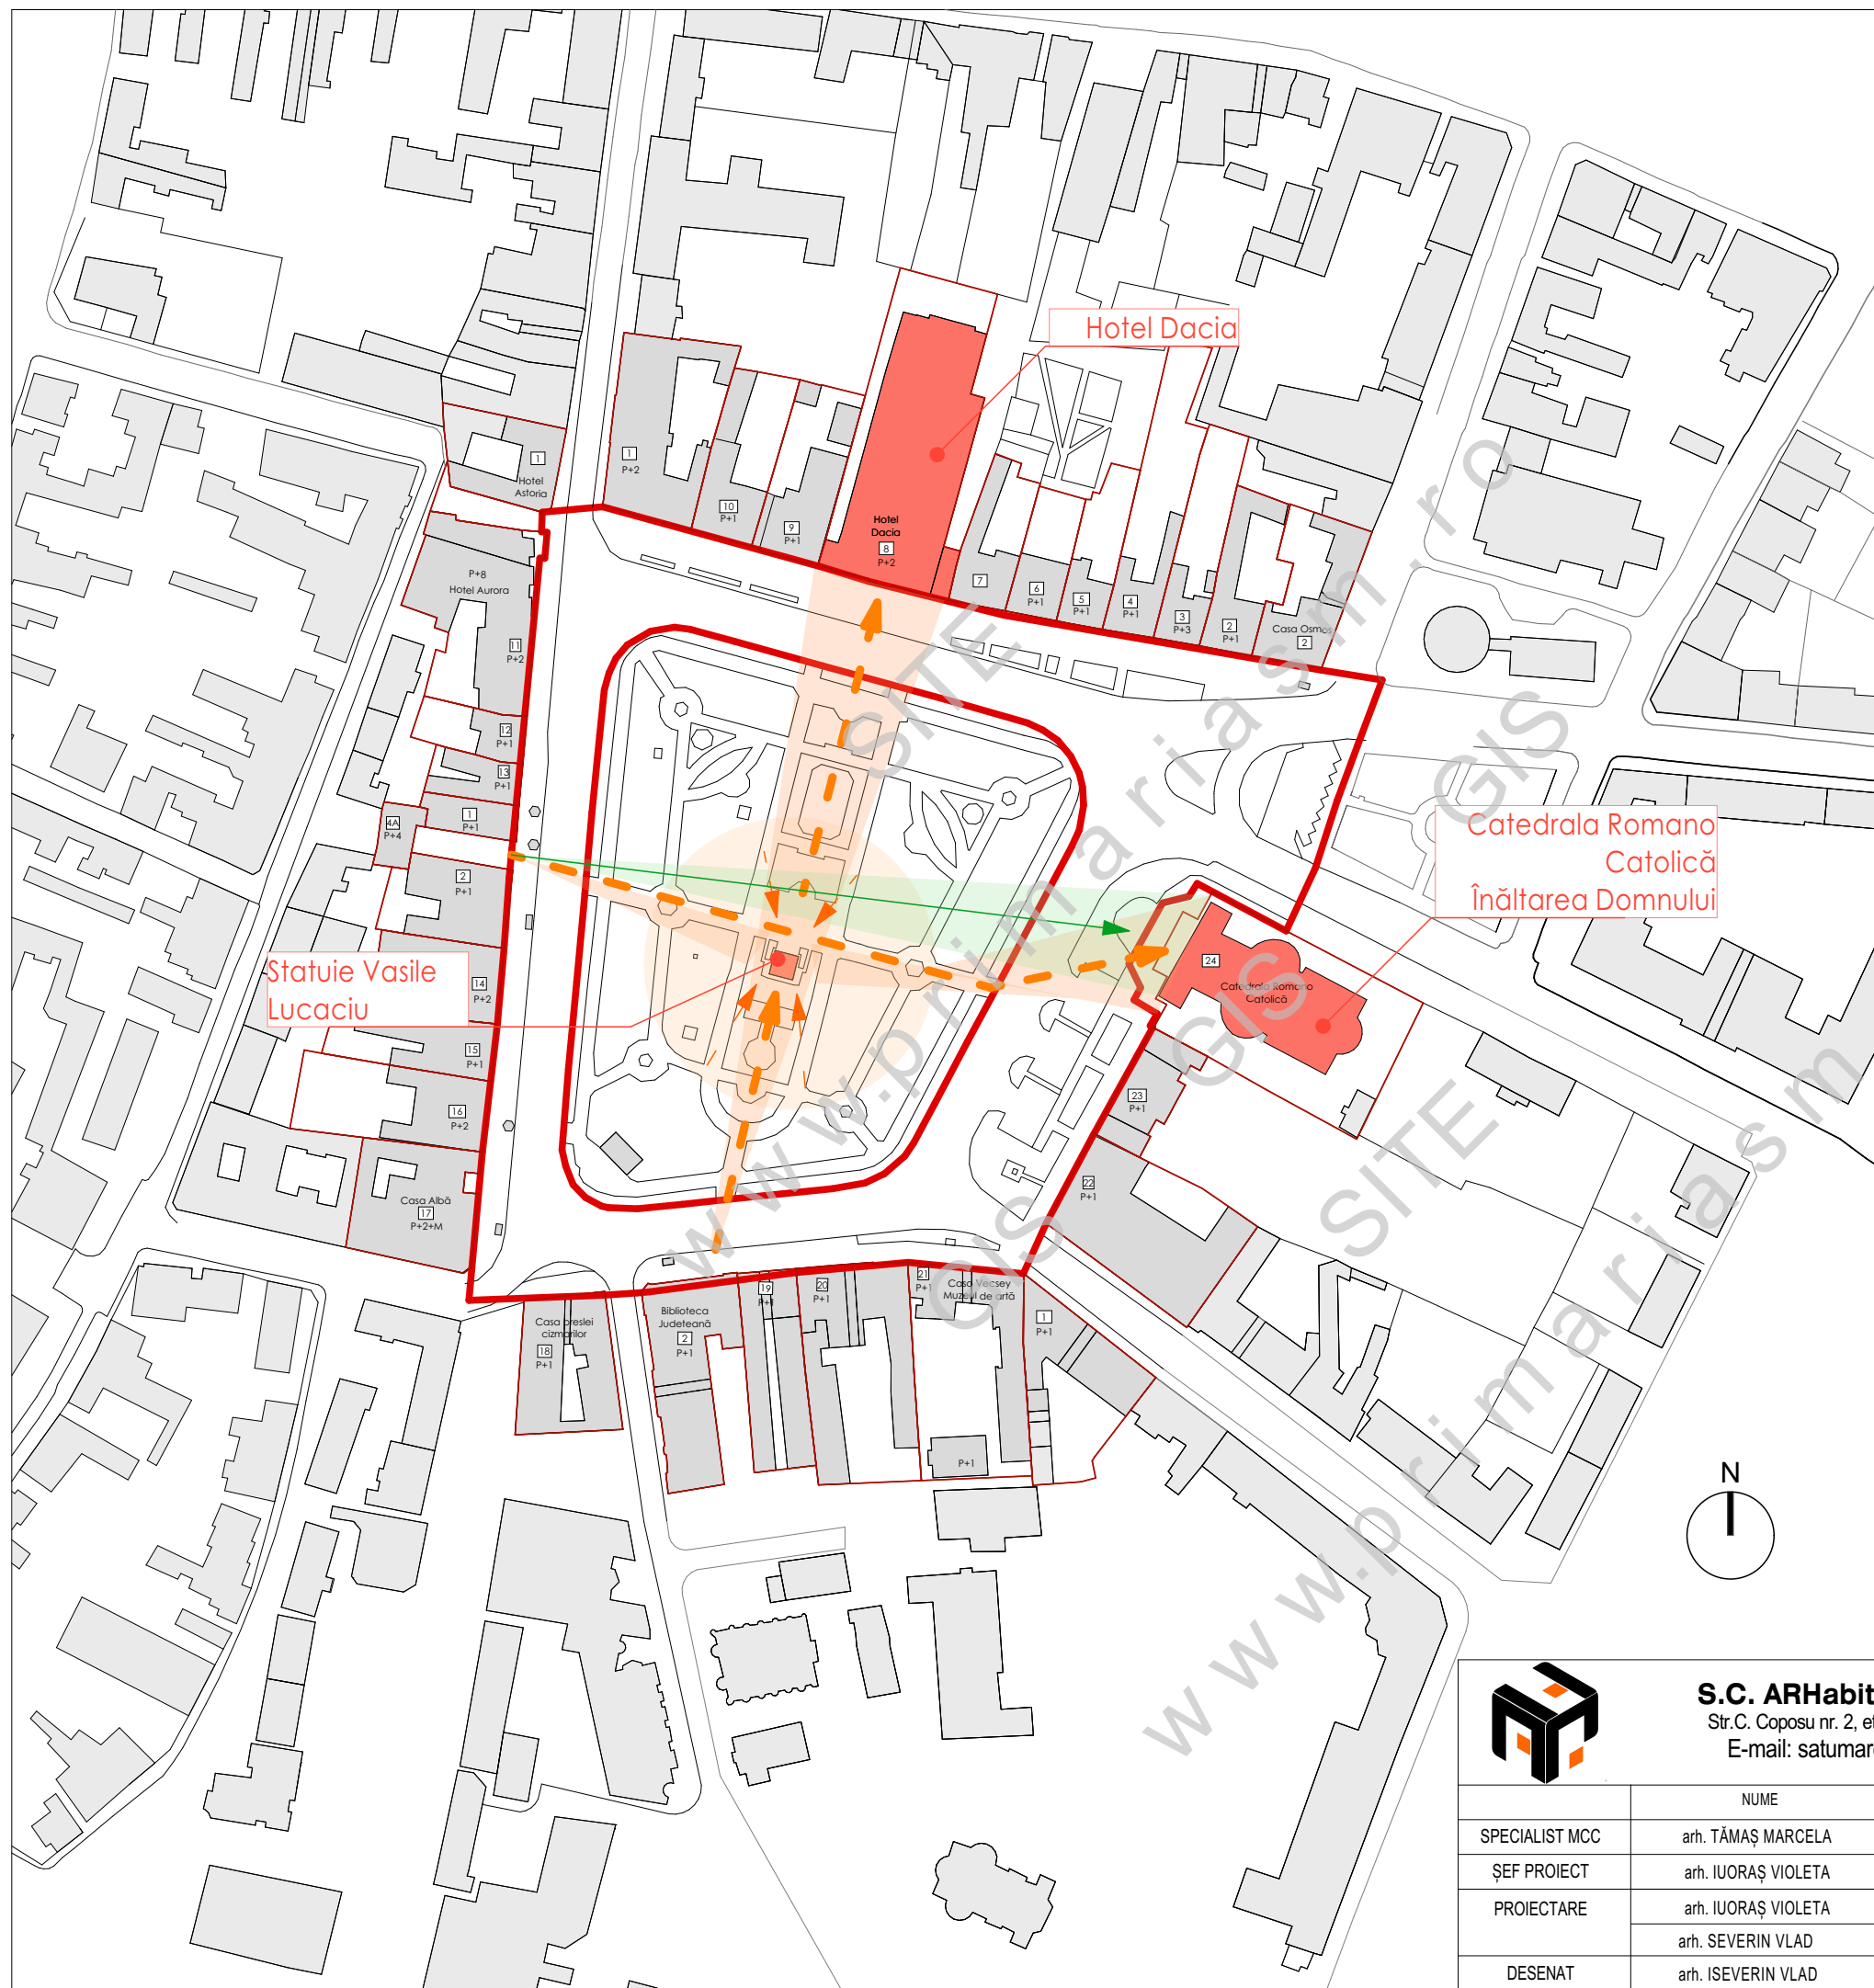

Legendă

- Limită imobile reglementate
- Construcții existente
- Construcții dominante
- ➔ Perspective existente
- ➔ Perspectivă propusă

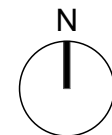

S.C. ARHabitat 2015 S.R.L.
Str.C. Coposu nr. 2, et. 7, ap. 58/B, Satu Mare
E-mail: satumare@arhidinamic.ro

beneficiar :	MUNICIPIUL SATU MARE	nr. proiect :	87C/2023
titlu proiect :	Modificare Plan Urbanistic Zonal - Centru Vechi - Piata Libertatii	faza :	P.U.Z.
denumire planșă:	Elemente dominante și perspective Piața Libertății	nr. planșă :	Anexa 5

	NUME	SEMĂNTURA	scara :
SPECIALIST MCC	arh. TĂMAȘ MARCELA		1:2000
ȘEF PROIECT	arh. IUORAȘ VIOLETA		
PROIECTARE	arh. IUORAȘ VIOLETA		data :
	arh. SEVERIN VLAD		
DESENAT	arh. ISEVERIN VLAD		mai 2023