


PLAN URBANISTIC ZONAL CENTRU VECHI - PIAȚA LIBERTĂȚII MUNICIPIUL SATU MARE

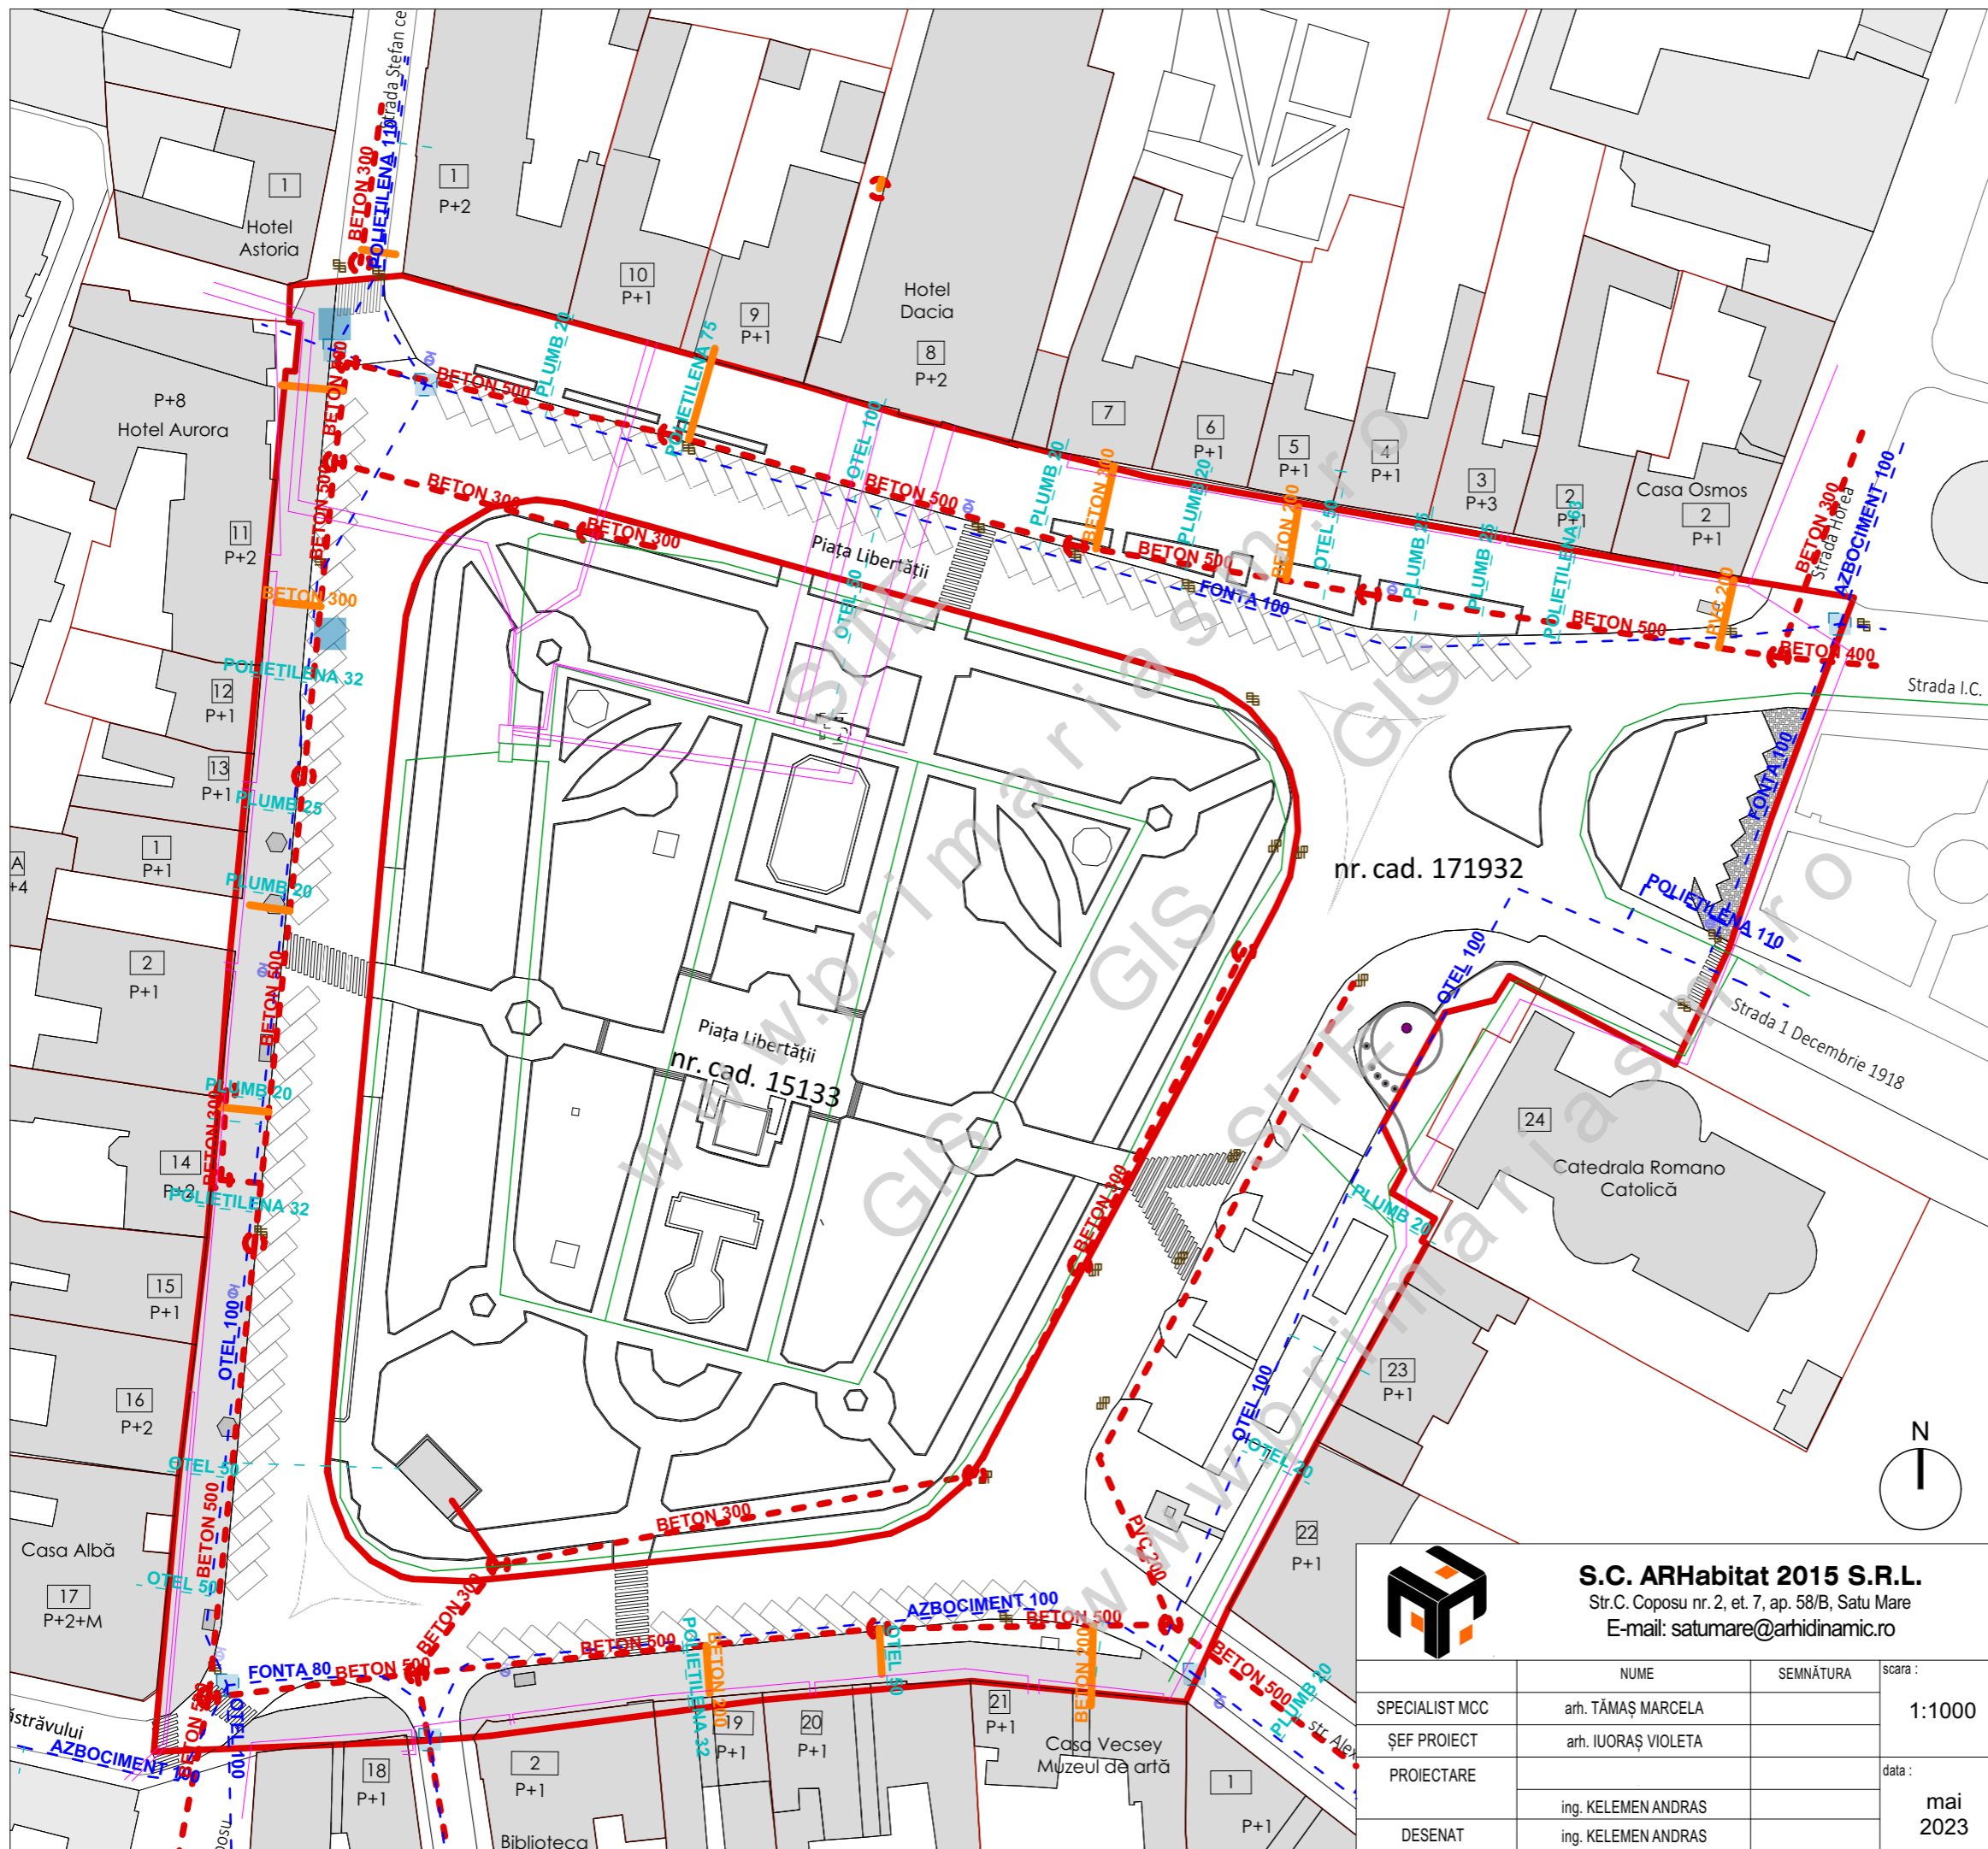

- Legendă**
- Limită imobile reglementate
 - Cămin apă
 - Conductă apă
 - AZBOCIMENT 100
 - FONTA 80
 - FONTA 100
 - OTEL 100
 - POLIETILENA 110
 - Branșament apă
 - PLUMB 20
 - PLUMB 25
 - POLIETILENA 75
 - POLIETILENA 63
 - POLIETILENA 32
 - OTEL 100
 - OTEL 50
 - OTEL 20
 - Cămin branșament
 - BETON 300
 - BETON 400
 - BETON 500
 - BETON 200
 - BETON 300
 - RACORD CANAL
 - REȚEA ILUMINAT PUBLIC
 - REȚEA ELECTRICĂ
- Cămin branșament
 Hidrant
 Cișmea
 Cămin canal
 Conductă canal
BETON 300
BETON 400
BETON 500
BETON 200
BETON 300
 Cămin racord
 Guri scurgere
 Racord guri scurgere
 Rețea iluminat public
 Rețea electrică

		S.C. ARHabitat 2015 S.R.L. Str.C. Coposu nr. 2, et. 7, ap. 58/B, Satu Mare E-mail: satumare@arhidinamic.ro	
SPECIALIST MCC	NUME	SEMĂNĂTURA	scara :
ȘEF PROIECT	arh. TĂMAȘ MARCELA		1:1000
PROIECTARE	arh. IUORAȘ VIOLETA		
DESENAT	ing. KELEMEN ANDRAS		data :
	ing. KELEMEN ANDRAS		mai 2023

beneficiar :	MUNICIPIUL SATU MARE	nr. proiect :	87C/2023
titlu proiect :	Modificare Plan Urbanistic Zonal - Centru Vechi- Piata Libertatii	faza :	P.U.Z.
denumire planșă:	Situatie existentă rețele edilitare	nr. planșă :	U03