



**PLAN URBANISTIC ZONAL**  
**CENTRU VECHI - PIAȚA LIBERTĂȚII**  
 MUNICIPIUL SATU MARE

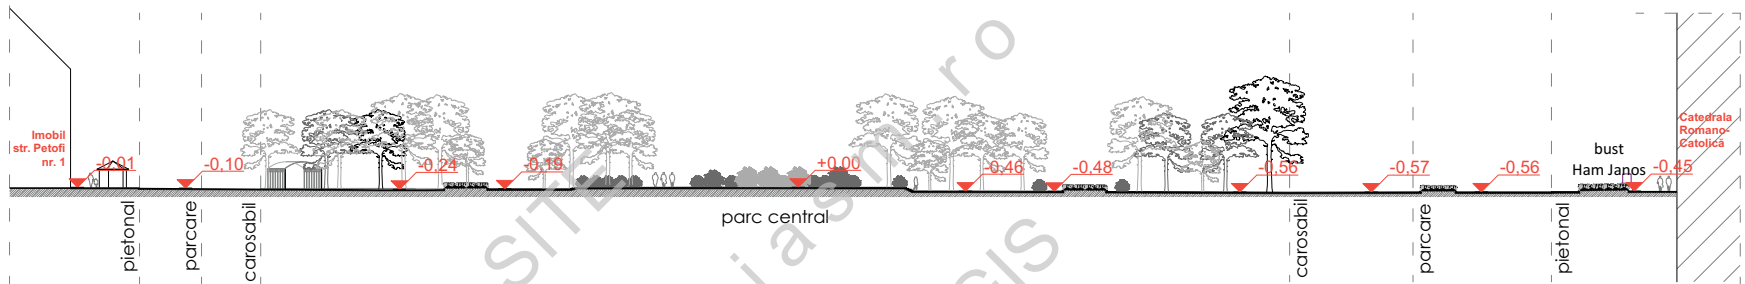

S1-Situatie existentă


Profil situatie existentă

Profil situatie suprapusă

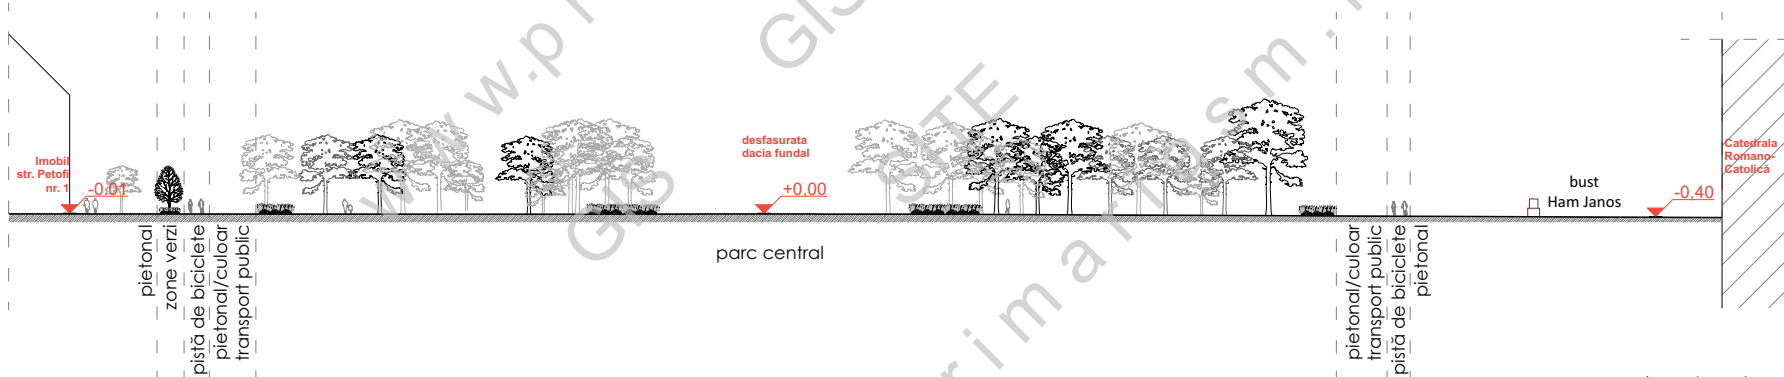


\*Cote de nivel: 126,545 = ±0,00

S1-Situatie propusă

 <b>S.C. ARHabitat 2015 S.R.L.</b> Str. C. Coposu nr. 2, et. 7, ap. 58/B, Satu Mare E-mail: satumare@arhidinamic.ro		beneficiar:		<b>MUNICIPIUL SATU MARE</b>		nr. proiect:		87C/2023			
		NUME		SEMĂNĂTURA		scara:		titlu proiect:		faza:	
SPECIALIST MCC		art. TĂMAȘ MARCELA				1:500		Modificare Plan Urbanistic Zonal - Centru Vechi- Piata Libertatii		P.U.Z.	
ȘEF PROIECT		art. IUORĂȘ VIOLETA									
PROIECTARE		art. IUORĂȘ VIOLETA		data:		mai 2023		denumire planșă:		nr. planșă:	
DESENAT		HADRANYI DIANA						Secțiuni caracteristice parc - S1		U08	


PLAN URBANISTIC ZONAL  
CENTRU VECHI - PIAȚA LIBERTĂȚII  
MUNICIPIUL SATU MARE

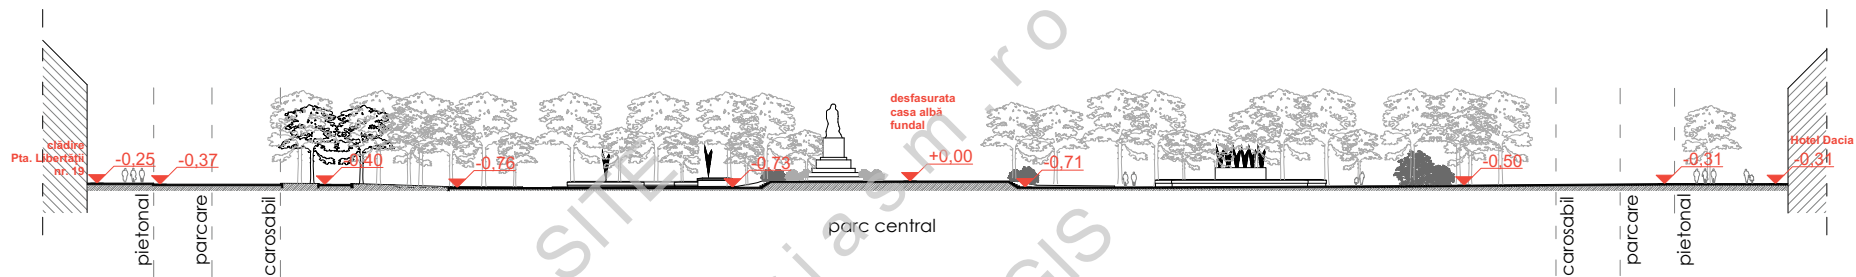

S2-Situație existentă


Profil situație existentă

Profil situație suprapusă

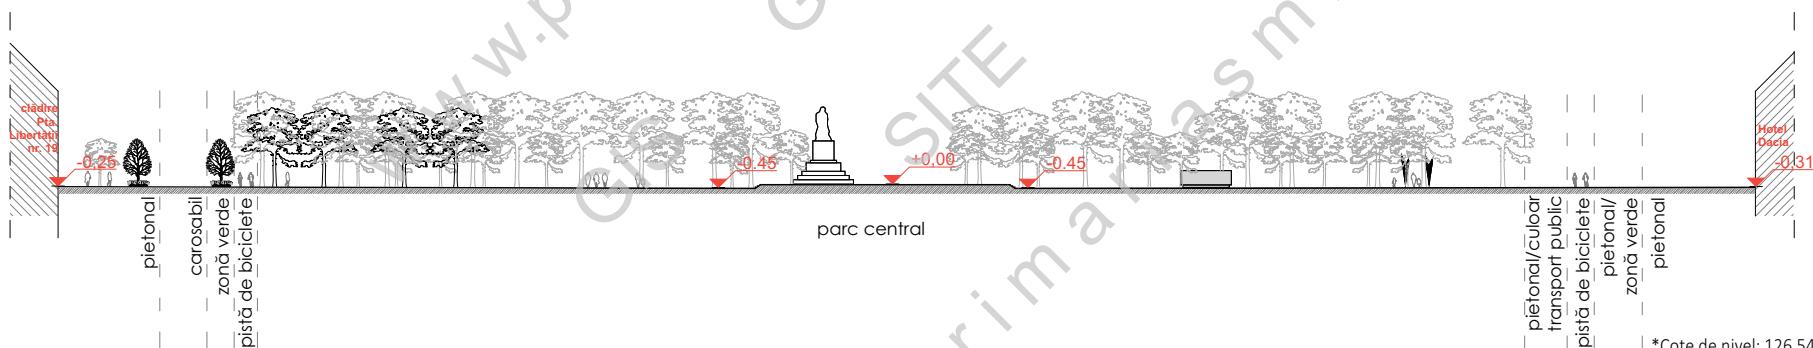

S2-Situație propusă

\*Cote de nivel: 126,545 = ±0,00

 <p><b>S.C. ARHabitat 2015 S.R.L.</b> Str. C. Coposu nr. 2, et. 7, ap. 58/B, Satu Mare E-mail: satumare@arhidinamic.ro</p>		beneficiar:		nr. proiect:	
		MUNICIPIUL SATU MARE		87C/2023	
SPECIALIST MCC	art. TĂMAȘ MARCELA	scara:	1:500	titlu proiect:	faza:
SEF PROIECT	art. IUORĂȘ VIOLETA			Modificare Plan Urbanistic Zonal - Centru Vechi- Piata Libertatii	P.U.Z.
PROIECTARE	art. SEVERIN VLAD	data:	mai 2023	denumire planșă:	nr. planșă:
DESENAT	HADRANYI DIANA			Secțiuni caracteristice parc - S2	U09