



PLAN URBANISTIC ZONAL
CENTRU VECHI - PIAȚA LIBERTĂȚII
MUNICIPIUL SATU MARE

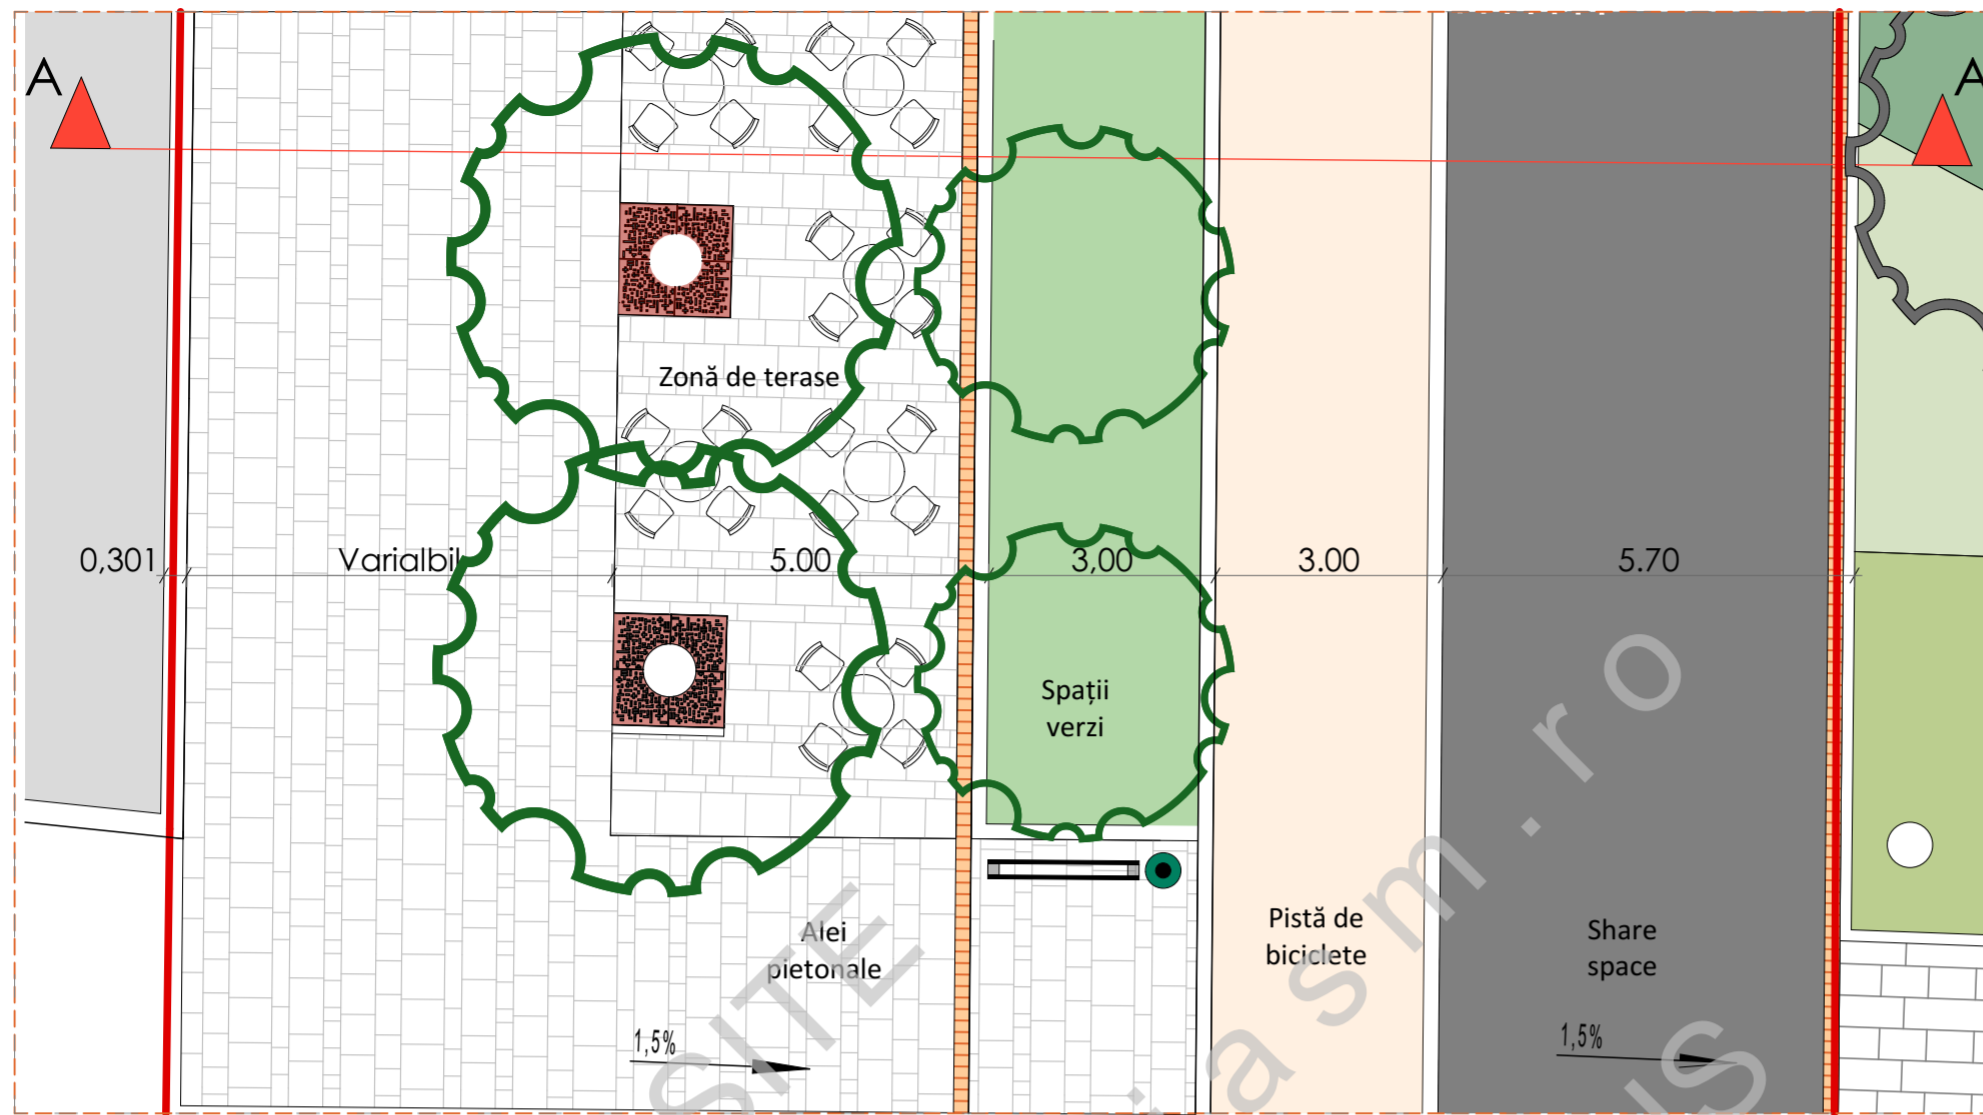

D01

LEGENDĂ:

- Fond construit existent
- Pavaj dalat Tip 1 - pietonal - dale cu dimensiuni variate
- Pistă de bicicliști
- Pavaj dalat Tip 3 - share space
- Carosabil
- Pavaj Tip 4 - ax central parc, piațete - piatră naturală
- Pavaj dalat Tip 5 - alei pietonale parc - culoare granit gri deschis
- Plante joase de sezon
- Gazon
- Zonă arbuști
- Copaci/arbori propuși
- Copaci/arbori existenți și păstrați
- Arbori cu frunze căzătoare existenți și păstrați
- Rigolă
- Grătar protecție copaci
- Stâlp de iluminat
- Coș de gunoi
- Panou publicitar

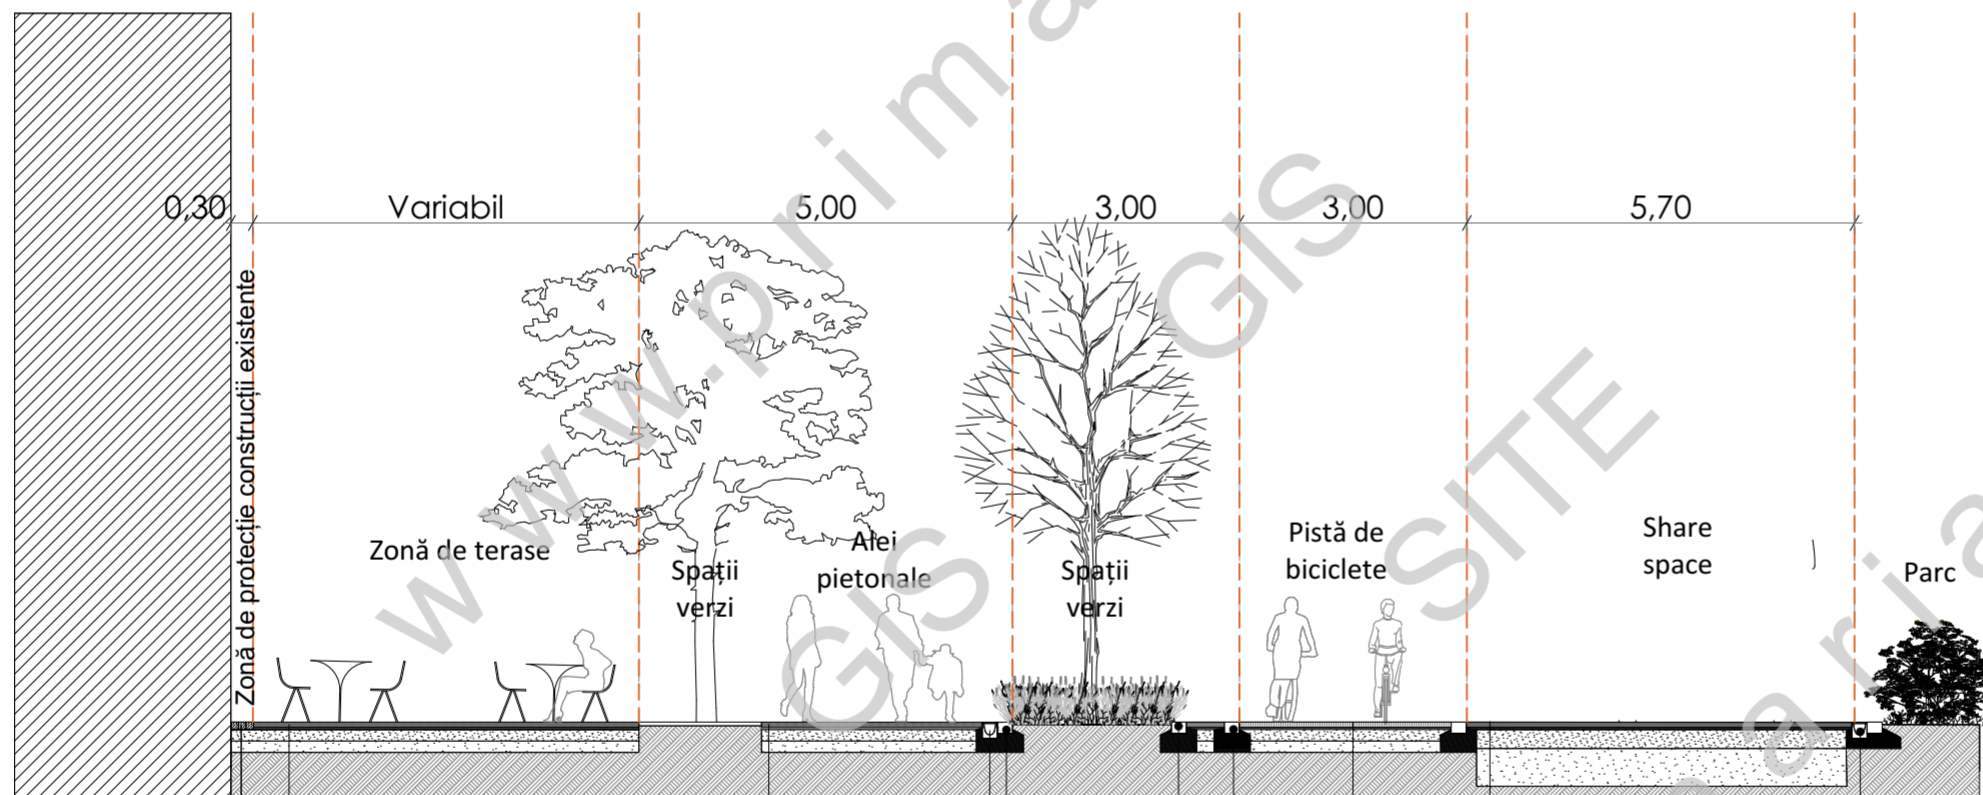

A-A

- dale de pavaj (4-9 cm)
- strat de fixare nisip pilonat 1,5 cm
- strat de fundație balast stabilizat cu 6% ciment de 15 cm
- strat filtrant balast 15 cm
- pământ compactat
- pavaj din piatră 10x10 cm
- strat de fixare nisip pilonat 1,5 cm
- strat fundație balast stabilizat cu 6% ciment 15 cm
- strat filtrant balast 15 cm
- pământ compactat
- bordură îngropată
- rigolă 20 cm
- fundație din b.a. C12/C16
- pământ compactat
- rigolă 20 cm
- fundație din b.a. C12/C16
- pământ compactat
- dale de pavaj (6-10 cm)
- strat de fixare nisip pilonat 1,5 cm
- strat de fundație balast 6% ciment 25 cm
- strat filtrant minim 50 cm - decapare îmbrăcăminte existentă
- pământ compactat
- strat de uzură BA 16
- geogriilă antifisură
- strat de fundație piatră spartă
- strat de fundație balast stabilizat
- geotextil anticontaminare
- pământ compactat

<p>S.C. ARHabitat 2015 S.R.L. Str.C. Coposu nr. 2, et. 7, ap. 58/B, Satu Mare E-mail: satumare@arhidinamic.ro</p>	beneficiar:		MUNICIPIUL SATU MARE	nr. proiect:	87C/2023	
	NUME		SEMNĂTURA	scara:	1:100	
	SPECIALIST MCC		arh. TĂMAȘ MARCELA	titlu proiect:		Modificare Plan Urbanistic Zonal - Centru Vechi- Piata Libertatii
	ȘEF PROIECT		arh. IUORAȘ VIOLETA	faza:		P.U.Z.
PROIECTARE		arh. IUORAȘ VIOLETA	data:		mai 2023	
DESENAT		HADRANYI DIANA	denumire planșă:		D01- Profil stradal A	
			nr. planșă:		U10	