


D02 LEGENDĂ

- Pavaj Tip 4 - piatete - culoare gri antracit
- Gazon
- Rigolă
- Stâlp de iluminat surse HP LED
- Plante joase de sezon
- Zonă arbuști
- Fântână arteziană/ luciu de apă

LEGENDĂ:

- Fond construit existent
- Pavaj dalat Tip 1 - pietonal - dale cu dimensiuni variate
- Pistă de bicicliști
- Pavaj dalat Tip 3 - share space
- Carosabil
- Pavaj Tip 4 - ax central parc, piatete - piatră naturală
- Pavaj dalat Tip 5 - alei pietonale parc - culoare granit gri deschis
- Plante joase de sezon
- Gazon
- Zonă arbuști
- Copaci/arbori propuși
- Copaci/arbori existenți și păstrați
- Arbori cu frunze căzătoare existenți și păstrați
- Rigolă
- Grătar protecție copaci
- Stâlp de iluminat
- Coș de gunoi
- Panou publicitar

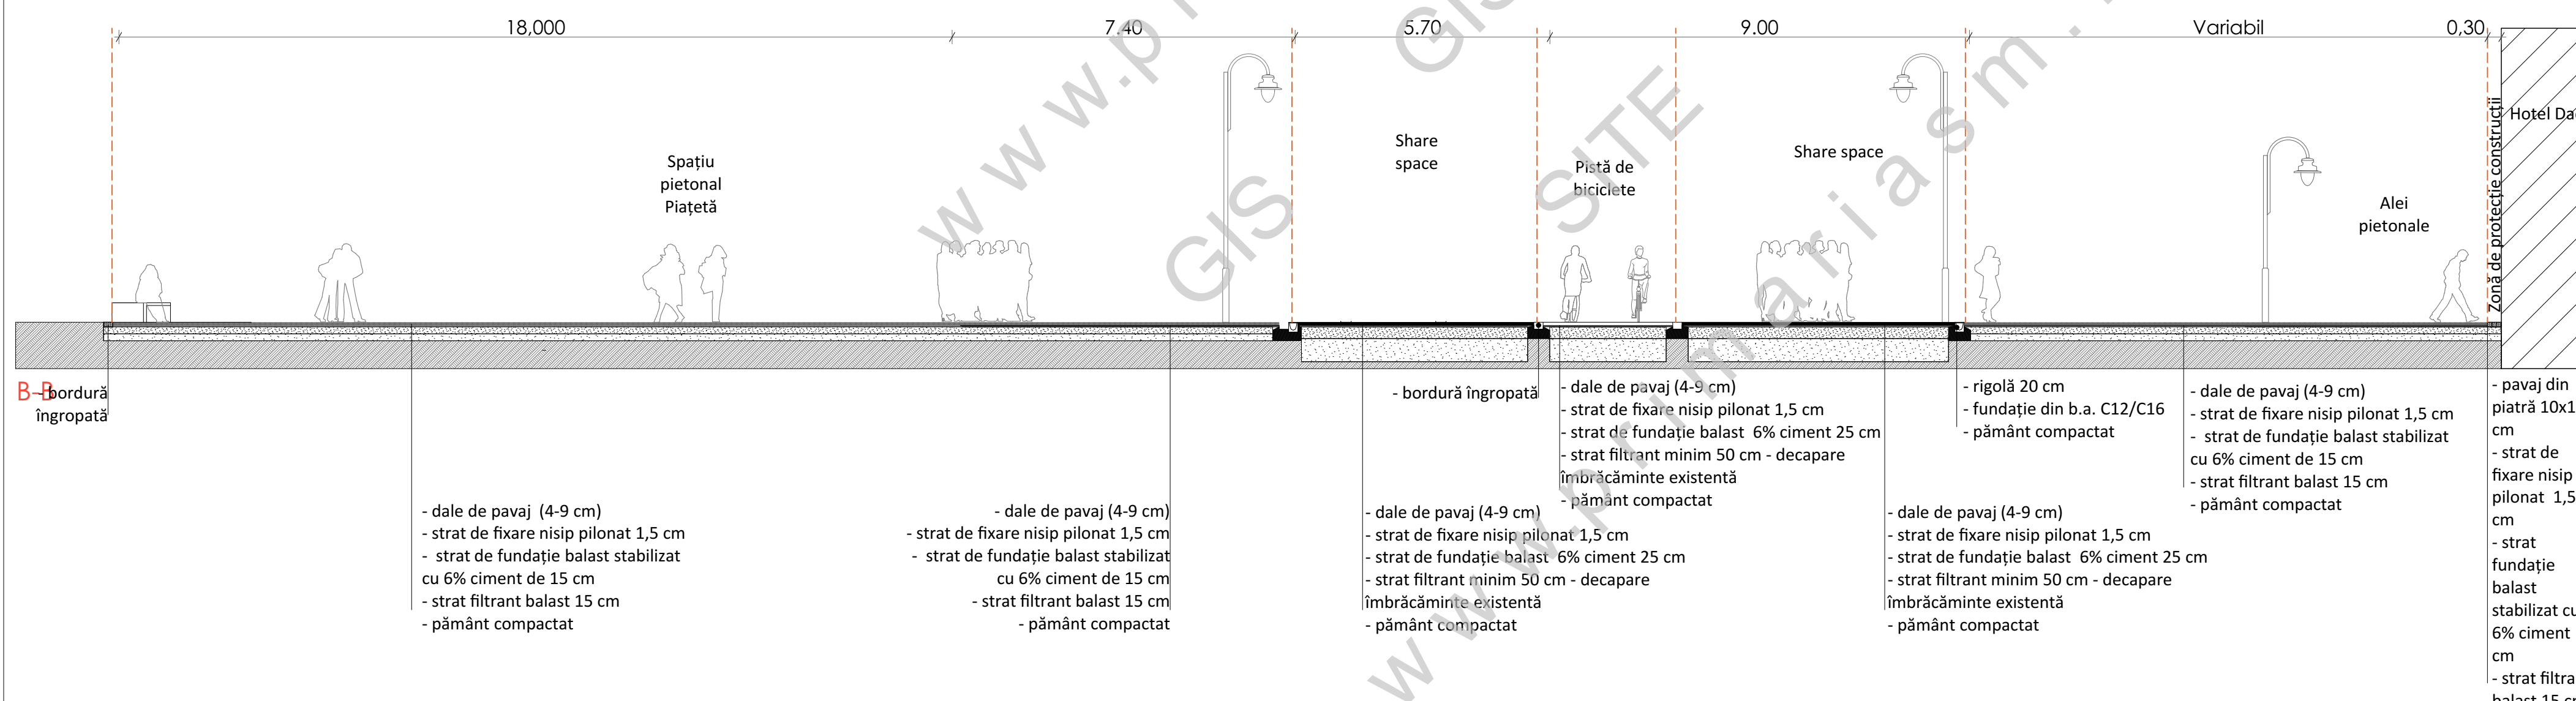

- B-B** bordură îngropată
- dale de pavaj (4-9 cm)
- strat de fixare nisip pilonat 1,5 cm
- strat de fundație balast stabilizat cu 6% ciment de 15 cm
- strat filtrant balast 15 cm
- pământ compactat
- dale de pavaj (4-9 cm)
- strat de fixare nisip pilonat 1,5 cm
- strat de fundație balast stabilizat cu 6% ciment de 15 cm
- strat filtrant balast 15 cm
- pământ compactat
- bordură îngropată
- dale de pavaj (4-9 cm)
- strat de fixare nisip pilonat 1,5 cm
- strat de fundație balast 6% ciment 25 cm
- strat filtrant minim 50 cm - decapare îmbrăcămintă existentă
- pământ compactat
- dale de pavaj (4-9 cm)
- strat de fixare nisip pilonat 1,5 cm
- strat de fundație balast 6% ciment 25 cm
- strat filtrant minim 50 cm - decapare îmbrăcămintă existentă
- pământ compactat
- rigolă 20 cm
- fundație din b.a. C12/C16
- pământ compactat
- dale de pavaj (4-9 cm)
- strat de fixare nisip pilonat 1,5 cm
- strat de fundație balast 6% ciment 25 cm
- strat filtrant minim 50 cm - decapare îmbrăcămintă existentă
- pământ compactat
- pavaj din piatră 10x10 cm
- strat de fixare nisip pilonat 1,5 cm
- strat de fundație balast stabilizat cu 6% ciment de 15 cm
- strat filtrant balast 15 cm
- pământ compactat
- pământ compactat

<p>S.C. Arhidinamic 2015 S.R.L. Str.C. Coposu nr.2, et. 7, ap. 58/B, Satu Mare E-mail: satumare@arhidinamic.ro</p>		beneficiar:	MUNICIPIUL SATU MARE	nr. proiect:	87C/2023
SPECIALIST MCC	NUME	SEMNAȚURA	scara:	titlu proiect:	faza:
ȘEF PROIECT	arh. TĂMAȘ MARCELA		1:100	Modificare Plan Urbanistic Zonal - Centru Vechi- Piata Libertatii	P.U.Z.
PROIECTARE	arh. IUORAȘ VIOLETA		data:	denumire planșă:	nr. planșă:
DESENAT	arh. SEVERIN VLAD		mai 2023	D02 - Profil stradal B	U11
	HADRANYI DIANA				

