


D04

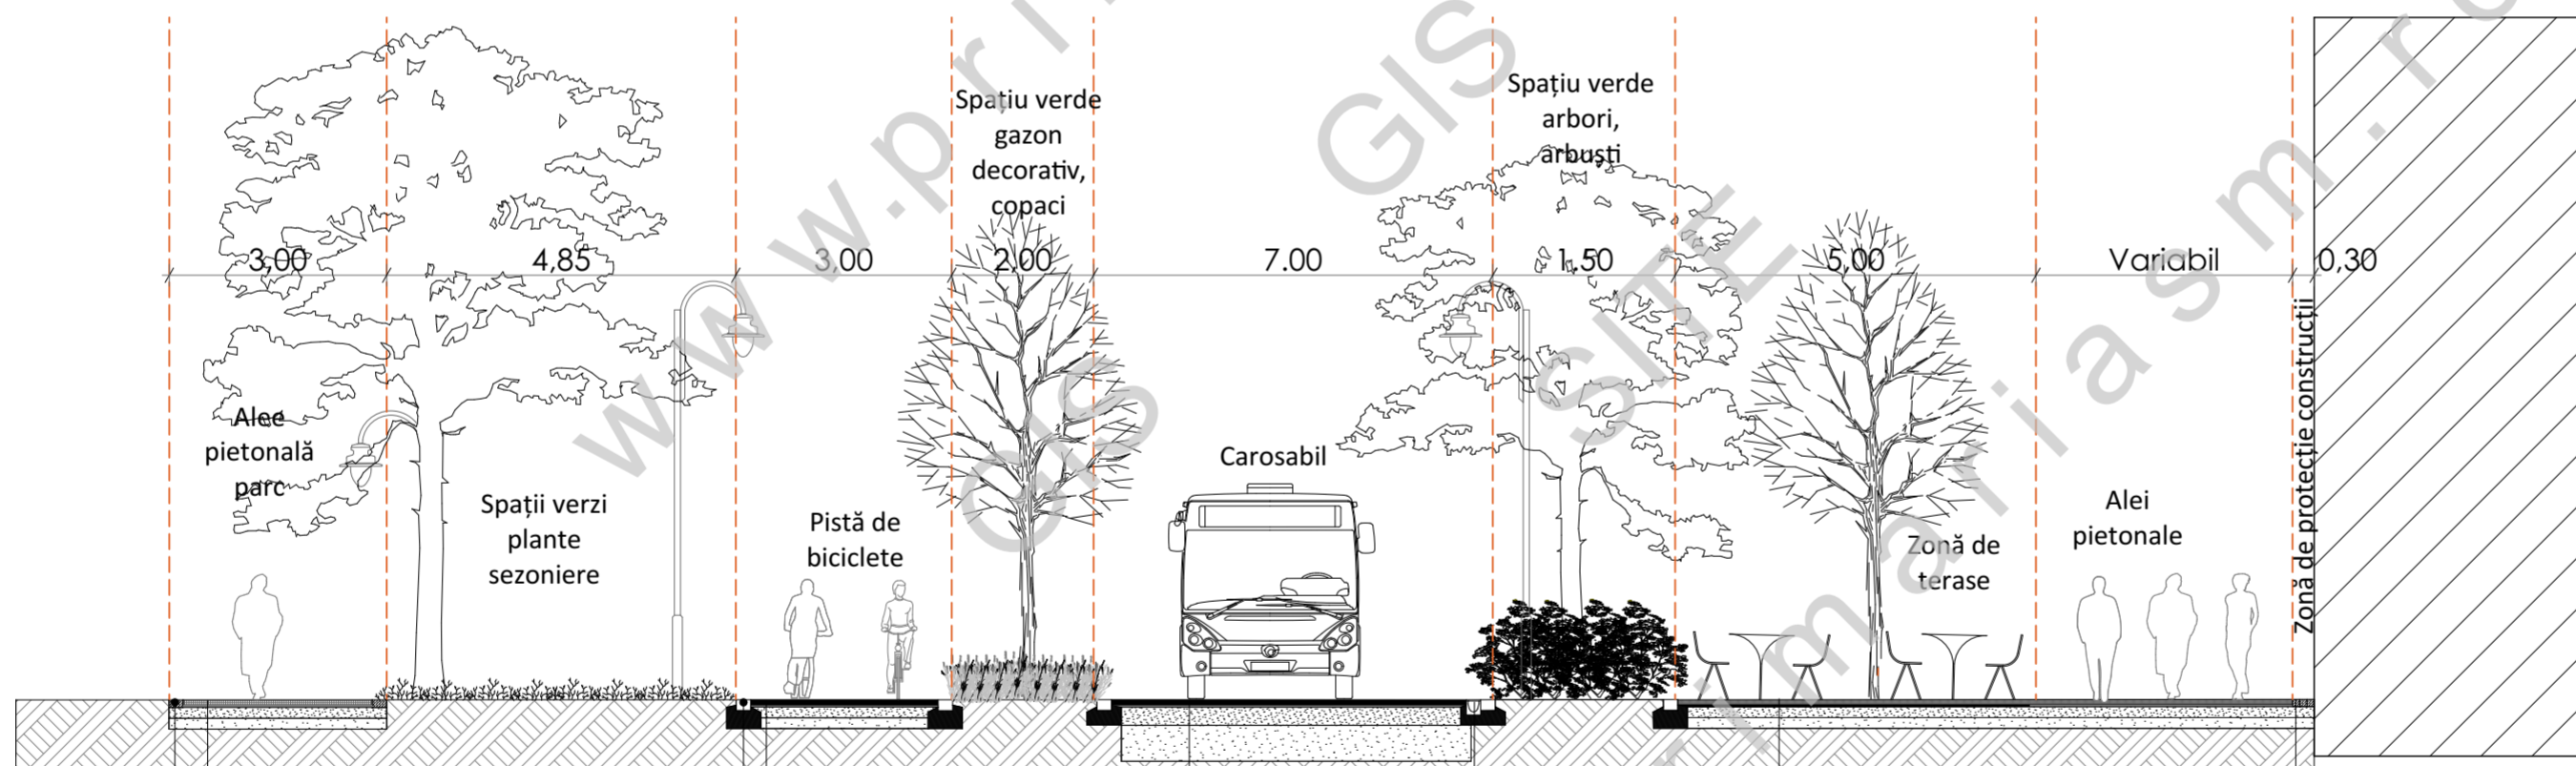

D-D

- bordură îngropată
- dale de pavaj (4-9 cm)
- strat de fixare nisip pilonat 1,5 cm
- strat de fundație balast stabilizat cu 6% ciment de 15 cm
- strat filtrant balast 15 cm
- pământ compactat
- strat de uzură BA 16
- geogrilă antifisură
- strat de fundație piatră spartă
- strat de fundație balast stabilizat
- geotextil anticontaminare
- pământ compactat
- strat de uzură BA 16
- geogrilă antifisură
- strat de legătură din BAD22,4
- structură existentă (cu frezare medie)
- pământ compactat
- rigolă 20 cm
- fundație din b.a.
- pământ compactat
- dale de pavaj (4-9 cm)
- strat de fixare nisip pilonat 1,5 cm
- strat de fundație balast stabilizat cu 6% ciment de 15 cm
- strat filtrant balast 15 cm
- pământ compactat
- pavaj din piatră 10x10 cm
- strat de fixare nisip pilonat 1,5 cm
- strat fundație balast stabilizat cu 6% ciment de 15 cm
- strat filtrant balast 15 cm
- pământ compactat

LEGENDĂ:

- Fond construit existent
- Pavaj dalat Tip 1 - pietonal - dale cu dimensiuni variate
- Pistă de bicicliști
- Pavaj dalat Tip 3 - share space
- Carosabil
- Pavaj Tip 4 - ax central parc, piațete - piatră naturală
- Pavaj dalat Tip 5 - alei pietonale parc - culoare granit gri deschis
- Plante joase de sezon
- Gazon
- Zonă arbuști
- Copaci/arbori propuși
- Copaci/arbori existenți și păstrați
- Arbori cu frunze căzătoare existenți și păstrați
- Rigolă
- Grătar protecție copaci
- Stâlp de iluminat
- Coș de gunoi
- Panou publicitar

<p><b>S.C. ARHabitat 2015 S.R.L.</b> Str.C. Coposu nr. 2, et. 7, ap. 58/B, Satu Mare E-mail: satumare@arhidinamic.ro</p>			beneficiar:	<b>MUNICIPIUL SATU MARE</b>	nr. proiect:	87C/2023
SPECIALIST MCC	NUME	SEMNĂTURA	scara:	titlu proiect:	faza:	
ȘEF PROIECT	arh. TĂMAȘ MARCELA		1:100	<b>Modificare Plan Urbanistic Zonal - Centru Vechi- Piata Libertatii</b>	P.U.Z.	
PROIECTARE	arh. IUORAȘ VIOLETA		data:			denumire planșă:
DESEANAT	arh. SEVERIN VLAD		mai 2023	D04 - Profil stradal D	U13	
	HADRANYI DIANA					