


**PLAN URBANISTIC ZONAL**  
**CENTRU VECHI - PIATA LIBERTĂȚII**  
 MUNICIPIUL SATU MARE

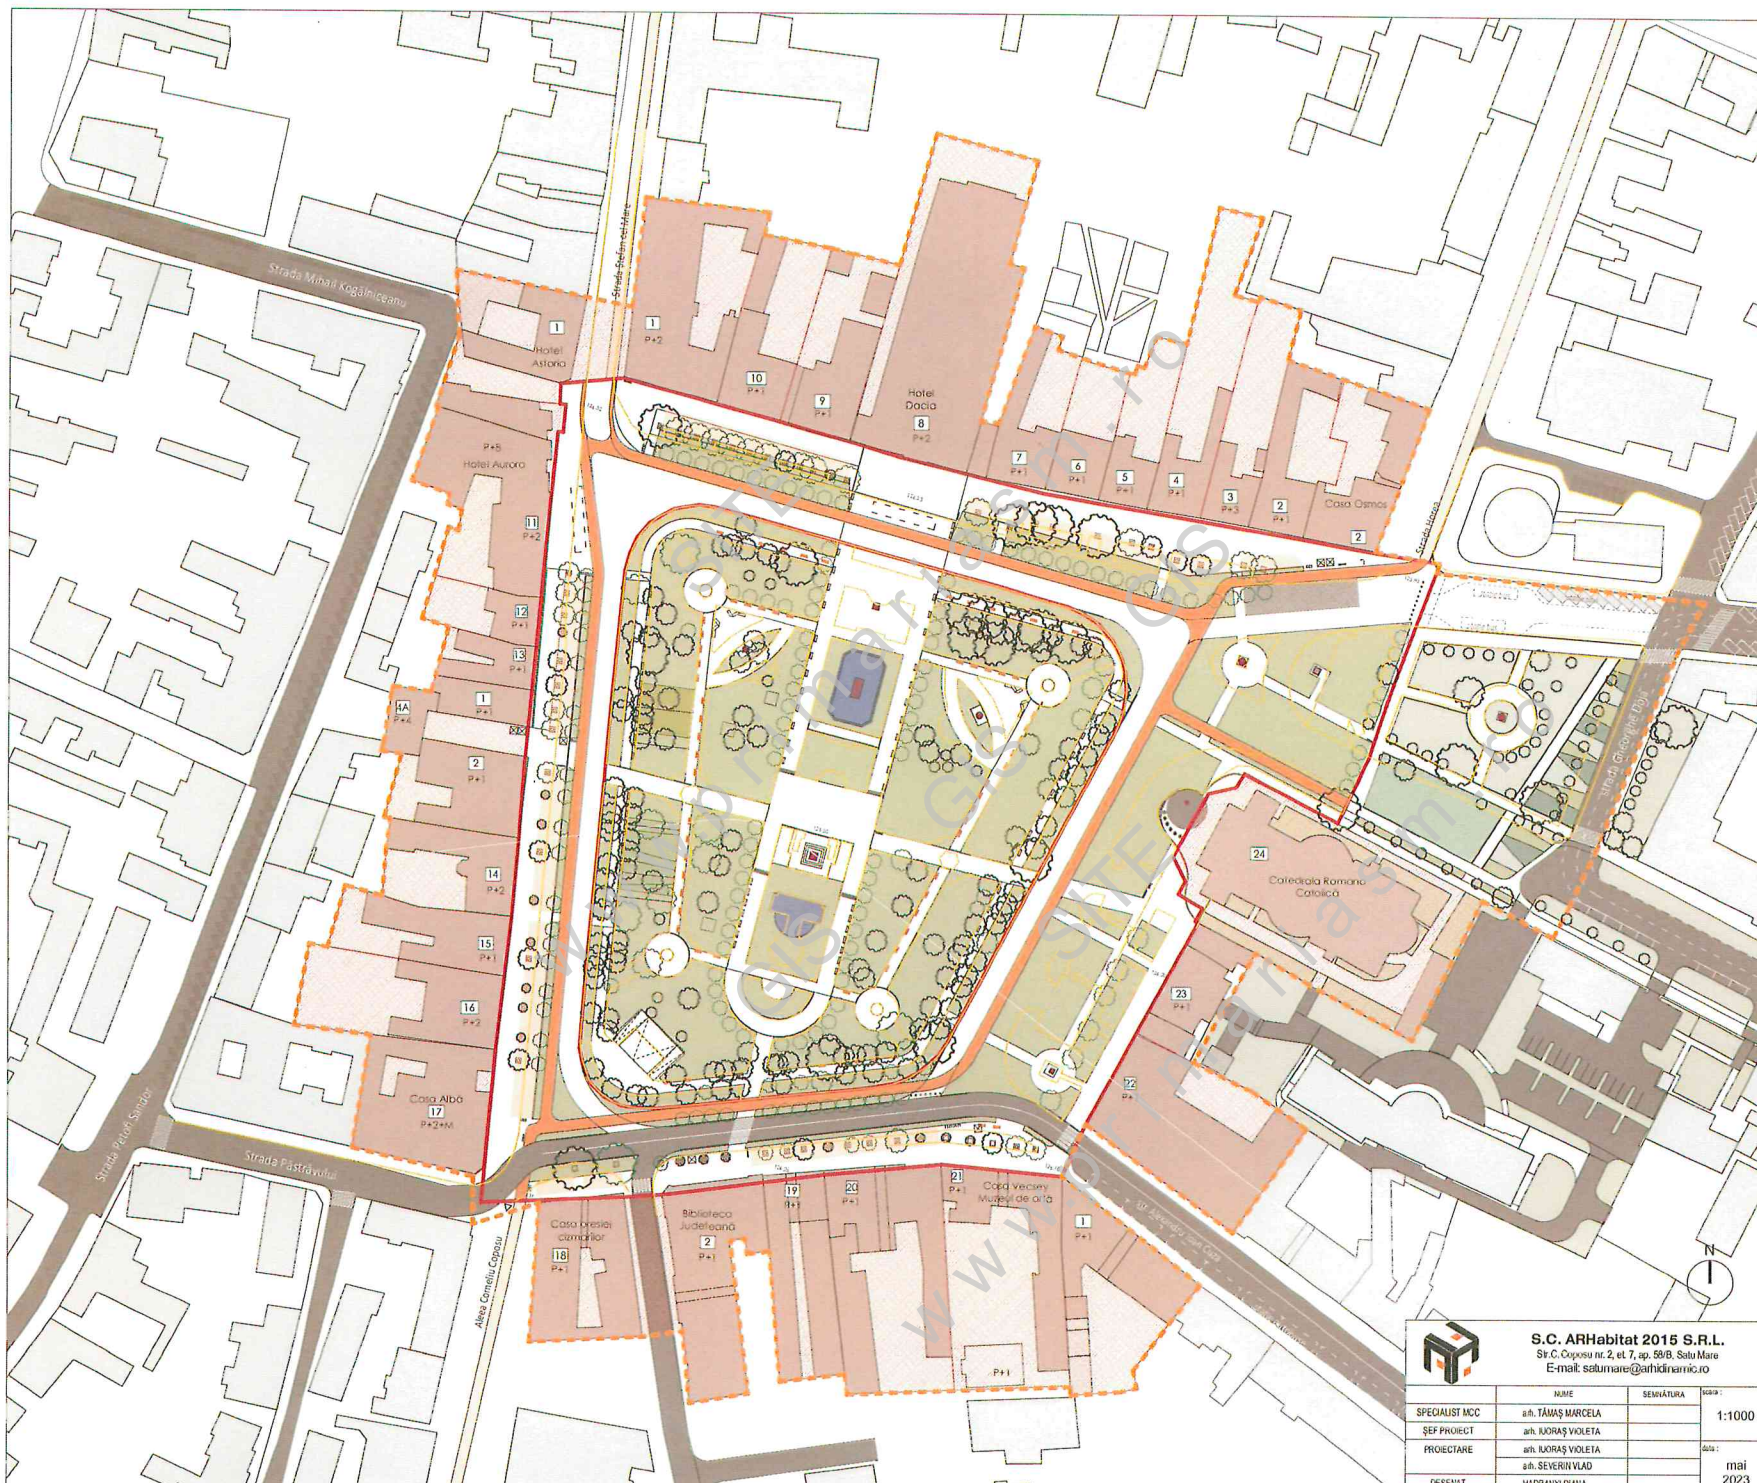

- Legendă**
- Limită zonă reglementată
  - Limită zonă studiată
  - Zonă cu funcțiuni existente și menținute
  - Pistă de biciclete
  - Carosabil
  - Spații pietonale
  - Spații verzi
  - Spații verzi- zone cu arbuști
  - Spații verzi- plante de sezon
  - Spații de joacă
  - Spații de relaxare
  - Construcții existente
  - Fântână arteziană
  - Statui/obiecte sculpturale

 <b>S.C. ARHabitat 2015 S.R.L.</b> Str. C. Coposu nr. 2, et. 7, ap. 58/B, Satu Mare E-mail: satumare@arhitecturamic.ro		Beneficiar:	
		<b>MUNICIPIUL SATU MARE</b>	
nr. proiect:		87C/2023	
Titlu proiect:		Modificare Plan Urbanistic Zonal - Centru Vechi- Piata Libertatii	
Scara:		1:1000	
Data:		mai 2023	
nr. planșă:		U14	
Denumire planșă:		Plan de amenajare suprapus	
NUME	SEMĂNĂTURA		
SPECIALIST MCC	arh. TĂMAȘ MARCELA		
ȘEF PROIECT	arh. IORĂȘ VIOLETA		
PROIECTARE	arh. SEVERIN VLAD		
DESEINAT	HADRĂNĂ DIANA		