















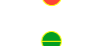


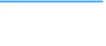




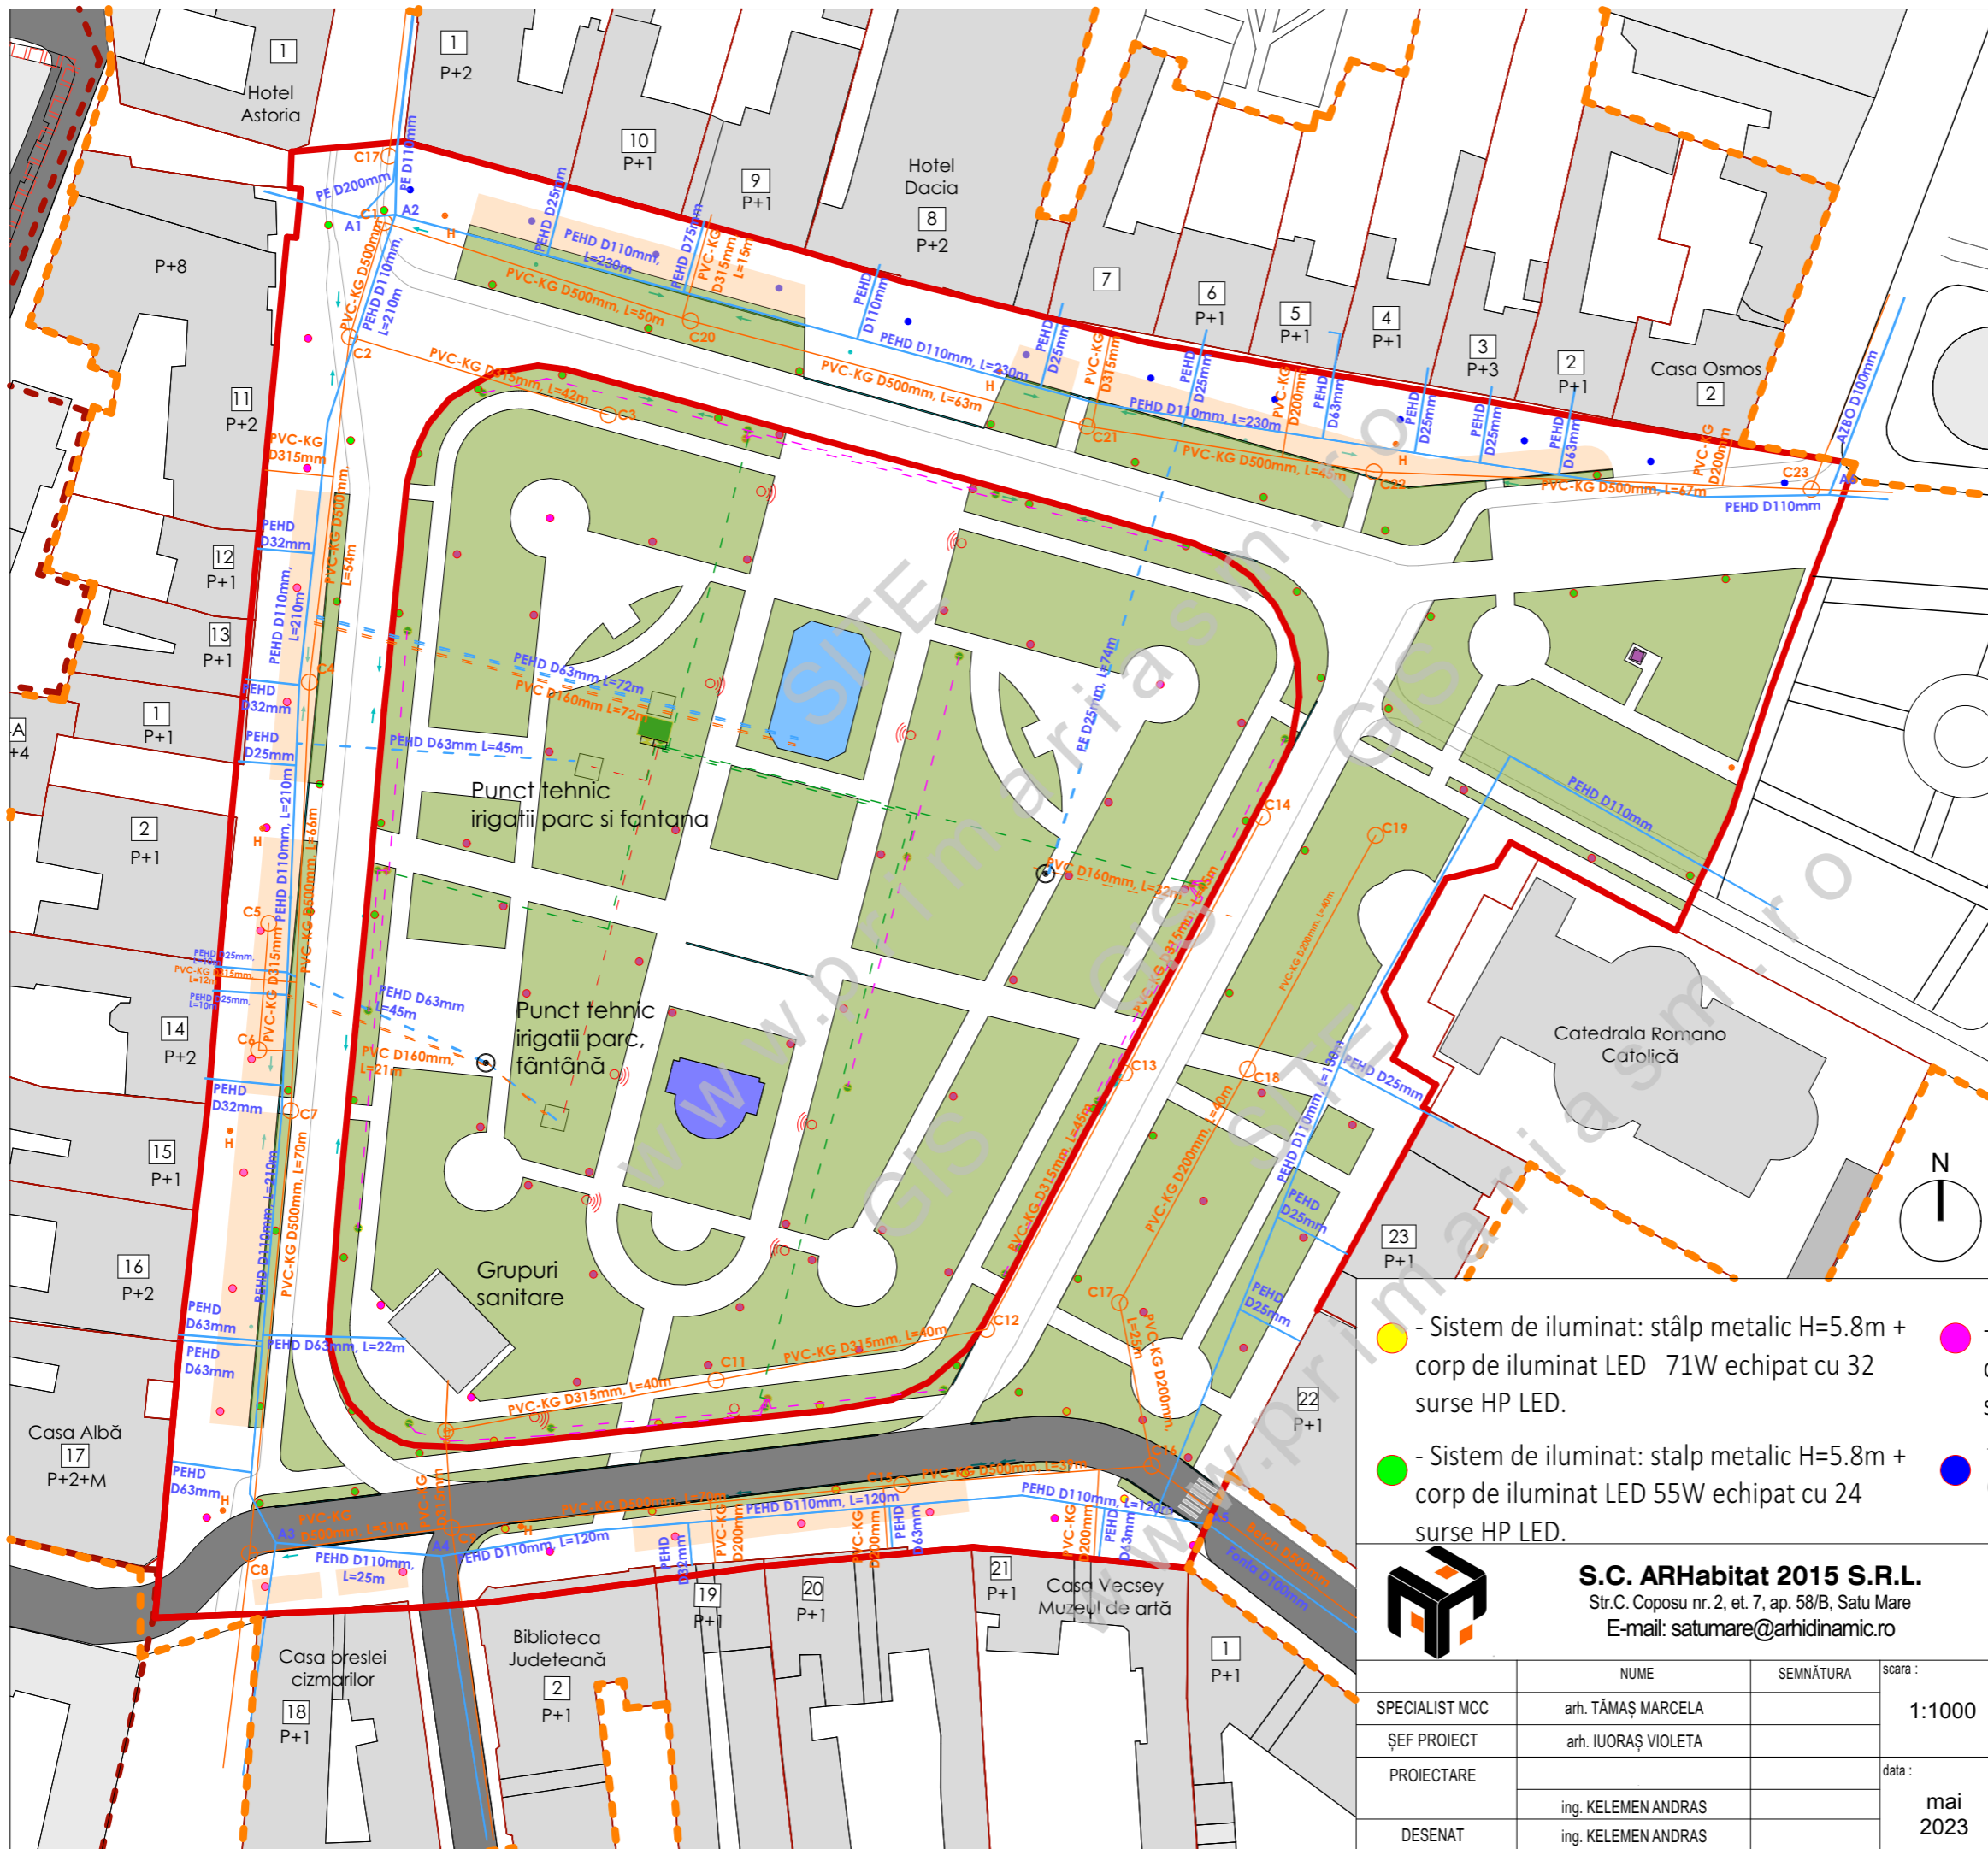

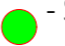

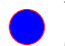



PLAN URBANISTIC ZONAL CENTRU VECHI - PIAȚA LIBERTĂȚII MUNICIPIUL SATU MARE

Legendă

-  Limită imobile reglementate
-  Limite UTR
-  Limită zonă istorică
-  Construcții
-  Spații verzi
-  Carosabil
-  Rigolă
-  Conductă de apă magistrală proiectată
-  Conductă de apă proiectată
-  Conductă de canalizare magistrală proiectată
-  Conductă de canalizare proiectată
-  Fântână cu jocuri de apă
-  Țașnitoare
-  Hidranți propuși
-  Canale
-  Punct aprindere iluminat public
-  Firdă de distribuție din poliester armat cu fibra de sticlă tip E2+10
-  Firdă de distribuție subterană
-  Cutie tip organizare de santier subteran
-  Cablu ACYAbY 3x150+70 mmp
-  Cablu CYAbY 5x25 mmp
-  Cablu CYAbY 5x10 mmp
-  Cablu CYAbY 5x4 mmp
-  Stalp modular echipat cu 2 module (rețeaua WLAN și supraveghere video)



-  - Sistem de iluminat: stâlp metalic H=5.8m + corp de iluminat LED 71W echipat cu 32 surse HP LED.
-  - Sistem de iluminat: stâlp metalic H=5.8m + corp de iluminat LED 55W echipat cu 24 surse HP LED.
-  - Sistem de iluminat: stâlp metalic H=4m + corp de iluminat LED 71W/WW echipat cu 32 surse HP LED.
-  - Sistem de iluminat: stâlp metalic H=4m + corp de iluminat LED 75W echipat cu 48 surse HP LED.

 S.C. ARHabitat 2015 S.R.L. Str.C. Coposu nr. 2, et. 7, ap. 58/B, Satu Mare E-mail: satumare@arhidinamic.ro		beneficiar:		MUNICIPIUL SATU MARE		nr. proiect:	87C/2023		
		scara:		1:1000		titlu proiect:		Modificare Plan Urbanistic Zonal - Centru Vechi- Piata Libertatii	
SPECIALIST MCC	arh. TĂMAȘ MARCELA	SEMĂNĂTURA		data:		mai 2023		denumire planșă:	Reglementări rețele editare
ȘEF PROIECT	arh. IUORAȘ VIOLETA			nr. planșă:		U05			
PROIECTARE	ing. KELEMEN ANDRAS								
DESENAT	ing. KELEMEN ANDRAS								