


PLAN URBANISTIC ZONAL
CENTRU VECHI - PIATA LIBERTĂȚII
 MUNICIPIUL SATU MARE

BILANT TERITORIAL

Funcțiuni	Existent		Aprobat anterior		Propus	
	mp	%	mp	%	mp	%
S teren studiat	40 319,00	100,00	40 319,00	100	40 319,00	100
S 1 nr. 15133	18 504,00	45,90	18 504,00	45,9	18 504,00	45,9
S 2 nr. 171932	21 815,00	54,10	21 815,00	54,1	21 815,00	54,1
S construită	520,25	1,30	525,25	1,30	650,00	1,60
Fântâni art.	401,40	1,00	357,90	0,89	357,90	0,55
G. sanitare	70,00	0,17	103,50	0,44	103,50	0,16
Statuii/Altele	48,85	0,13	51,00	0,14	188,60	0,29
Spații verzi	13 692,35	33,95	17 340,00	43,23	17 105,00	42,43
Spații pietonale	12 994,80	32,25	16 627,00	32,25	14 822,30	36,76
Carosabil auto	13 111,60	32,50	4 300,00	32,5	5,241.70	13,01
Piste biciclete	0	0	2 500,00	6,20	2 500,00	6,20
P.O.T.	1,29	-	1,30	-	1,60	-
C.U.T.	0,01	-	0,01	-	0,02	-

- Legendă**
- Limită zonă reglementată
 - Limită zonă studiată
 - Zonă cu funcțiuni existente și menținute
 - Pistă de biciclete
 - Carosabil
 - Spații pietonale
 - Spații verzi
 - Spații verzi- zone cu arbuști
 - Spații verzi- plante de sezon
 - Spații de joacă
 - Spații de relaxare
 - Construcții existente
 - Fântână arteziană
 - Statuii/obiecte sculpturale
 - Staționare temporară (imbarcare/debarcare turști)
 - Rastel pentru biciclete
 - Amplasamente pt mobilier urban, dotare urbana, machete, chioscuri cărți, ziare
 - Panou publicitar/ indrumari turistice
 - Ceasul electric

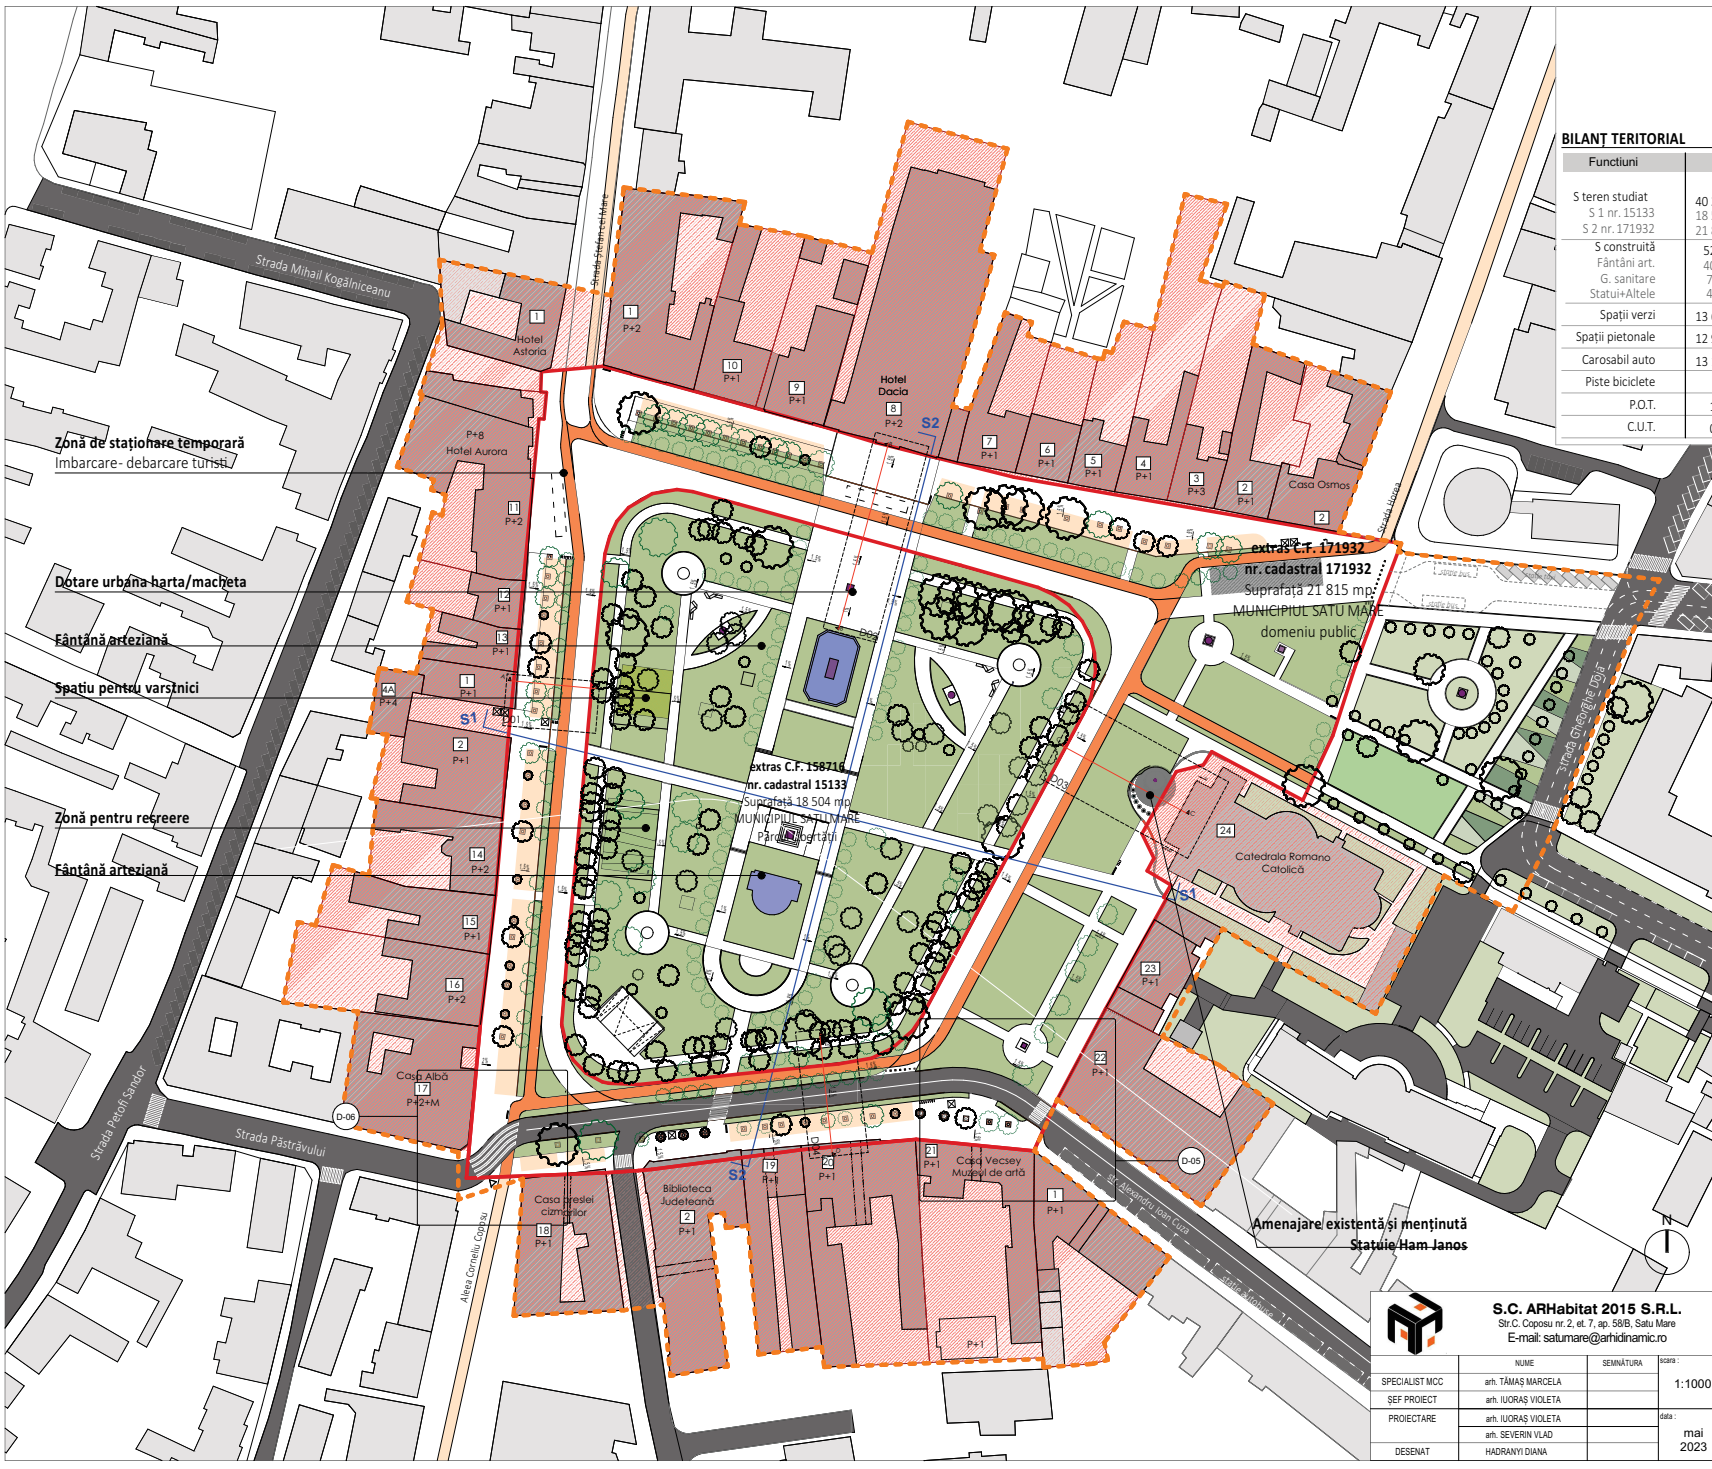

Zonă de staționare temporară
imbarcare- debarcare turști

Dotare urbană harta/macheta

Fântână arteziană

Spațiu pentru varșnici

Zonă pentru reșereere

Fântână arteziană

Amenajare existentă și menținută
Statuia Ham Janos

S.C. ARHabitat 2015 S.R.L.
 Str.C. Coposu nr.2 et. 7, ap. 508B, Satu Mare
 E-mail: salumare@arhidianic.ro

Beneficiar: **MUNICIPIUL SATU MARE**

Titlu proiect: **Modificare Plan Urbanistic Zonal - Centru Vechi- Piata Libertatii**

Scara: **1:1000**

Data: **mai 2023**

Nr. proiect: **87C/2023**

Titlu: **P.U.Z.**

Nr. planșă: **U07**

ROL	NUME	SEMNAȚURA	ISARA
SPECIALIST MCC	arh. TĂMAȘ MARCELA		
ȘEF PROIECT	arh. IUORAS VIOLETA		
PROIECTARE	arh. IUORAS VIOLETA		
DESENAT	arh. SEVERIN VLAD		
	HADRANYI DIANA		