



PLAN URBANISTIC ZONAL
CENTRU VECHI - PIAȚA LIBERTĂȚII
MUNICIPIUL SATU MARE

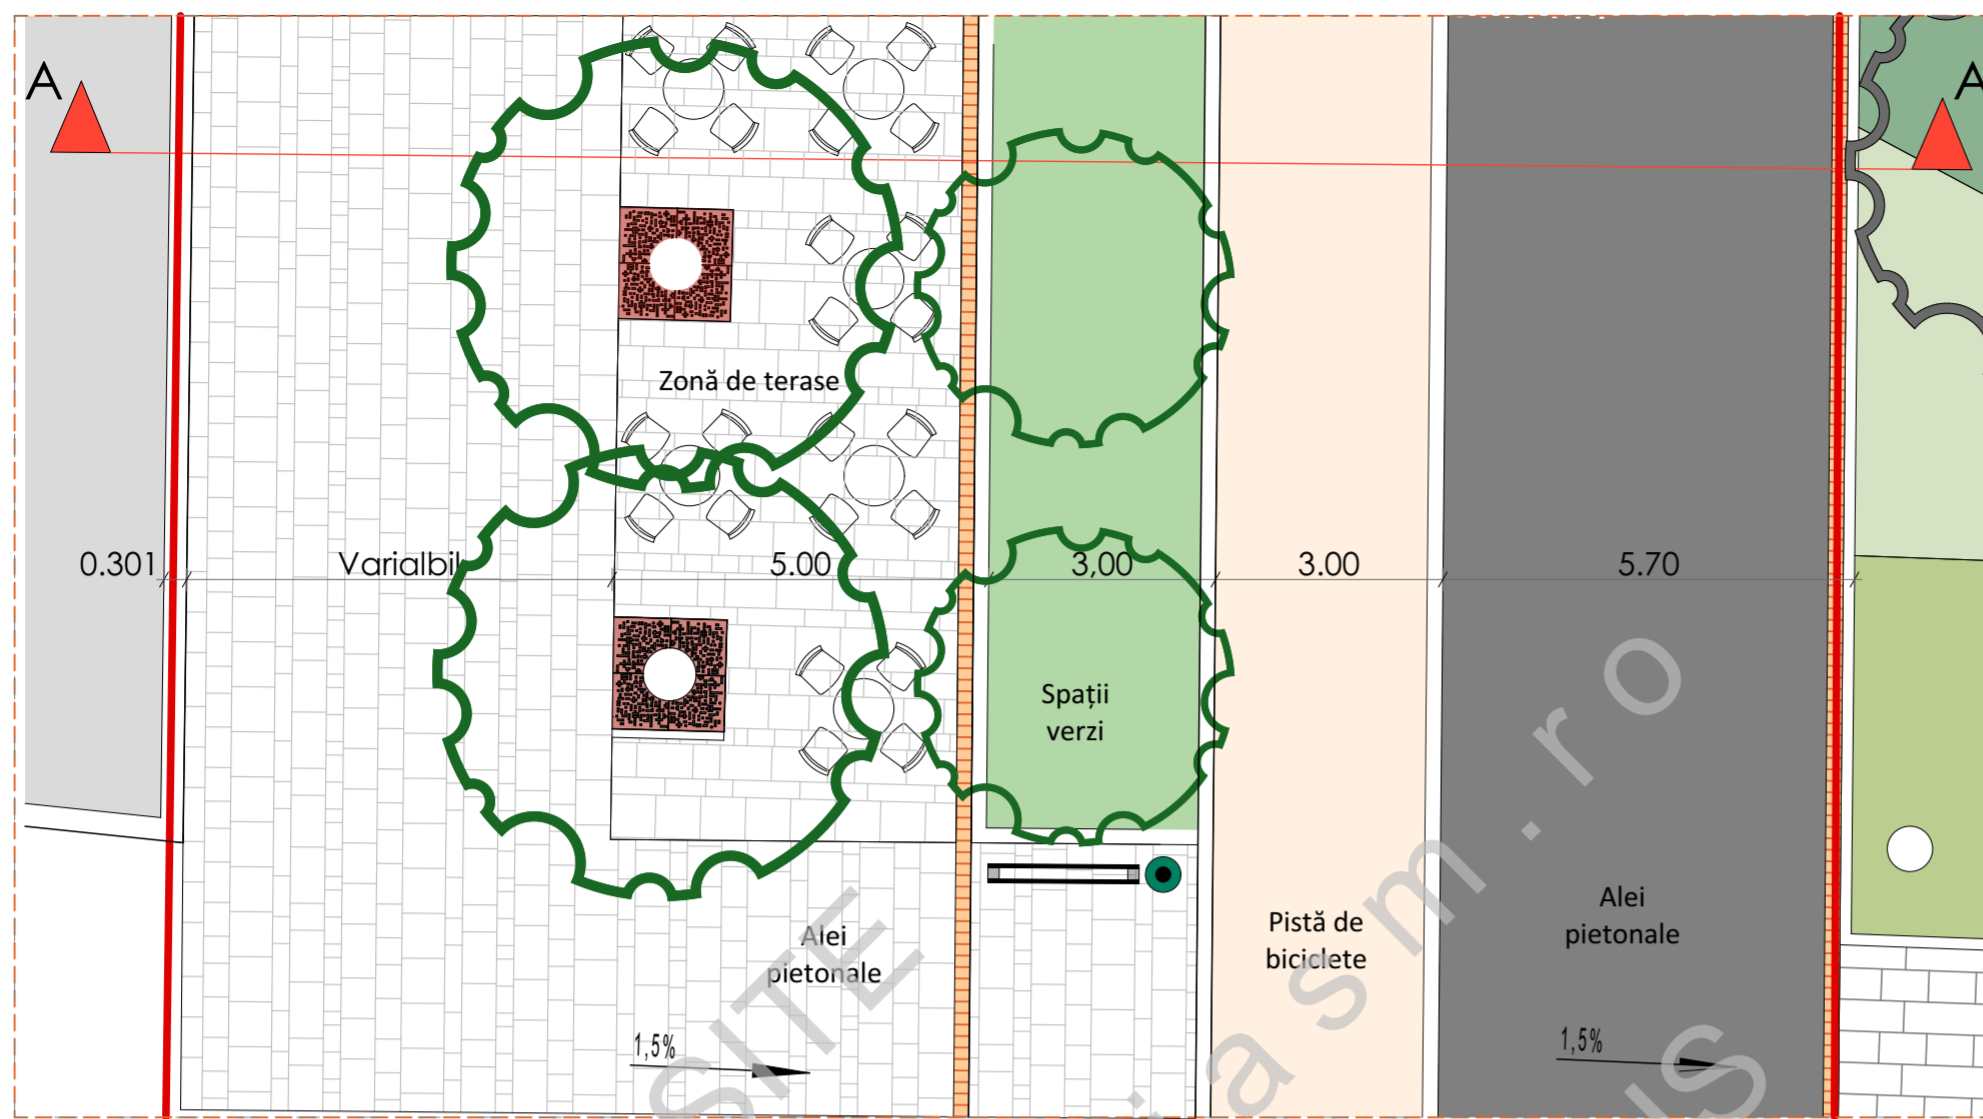

D01

LEGENDĂ:


- Fond construit existent
- Pavaj dalat Tip 1 - pietonal - dale cu dimensiuni variate
- Pistă de bicicliști
- Pavaj dalat Tip 3 - share space
- Carosabil
- Pavaj Tip 4 - ax central parc, piațete - piatră naturală
- Pavaj dalat Tip 5 - alei pietonale parc - culoare granit gri deschis
- Plante joase de sezon
- Gazon
- Zonă arbuști
- Copaci/arbori propuși
- Copaci/arbori existenți și păstrați
- Arbori cu frunze căzătoare existenți și păstrați
- Rigolă
- Grătar protecție copaci
- Stâlp de iluminat
- Coș de gunoi
- Panou publicitar

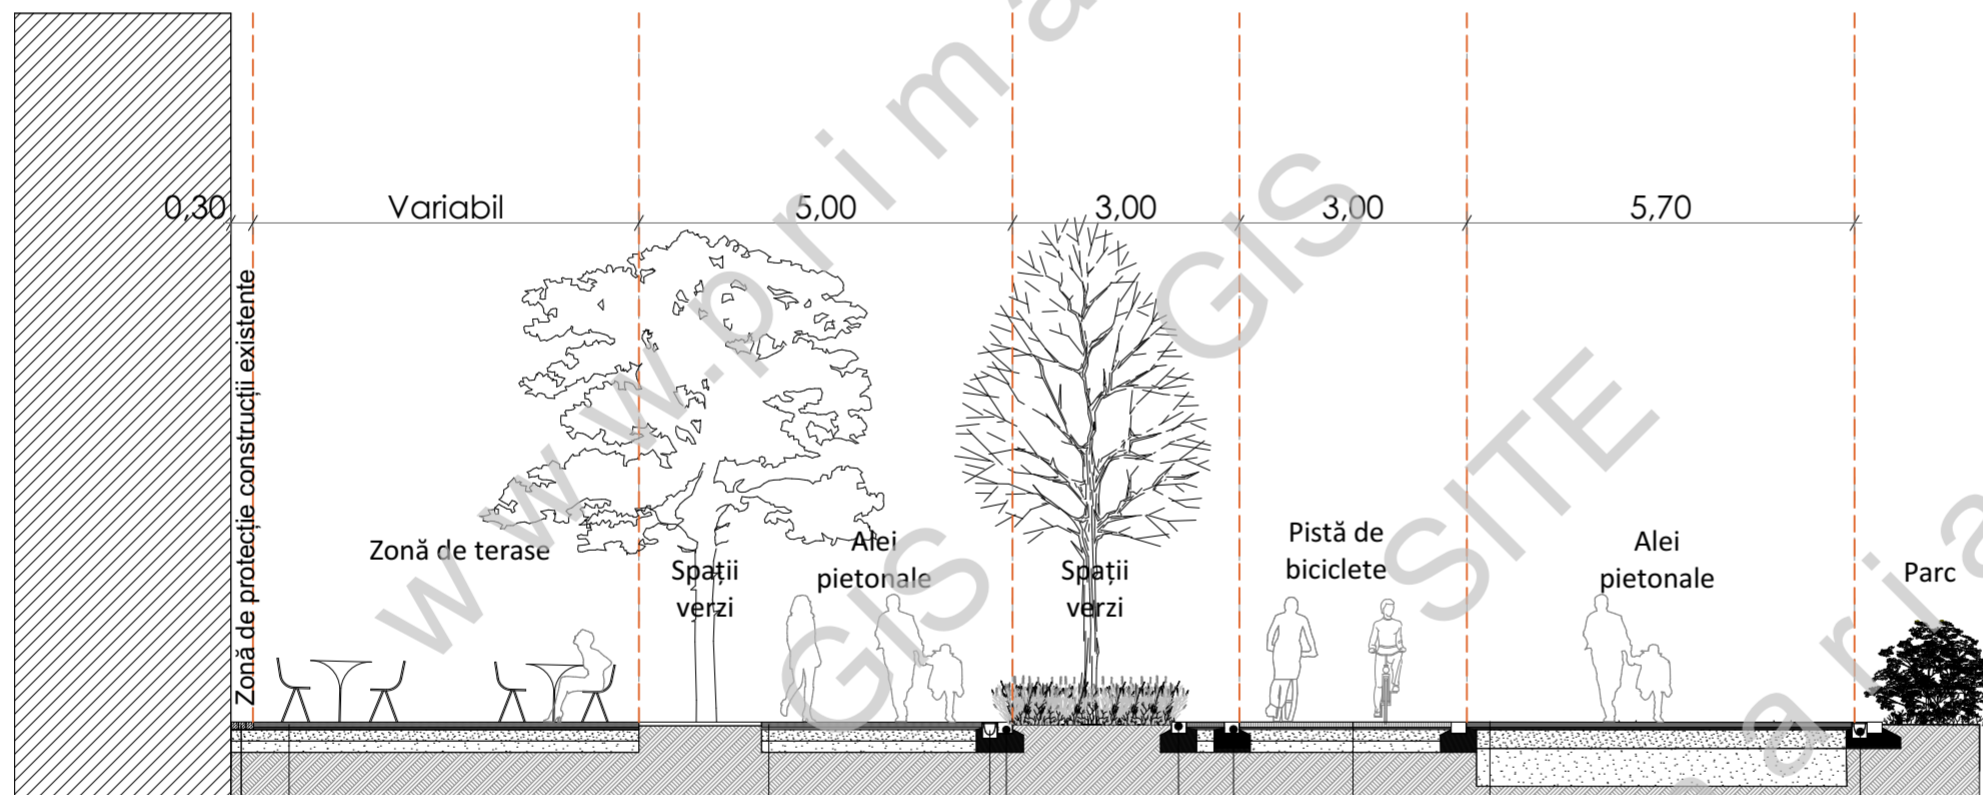


A-A

- pavaj cu pavele (4-9 cm)
- strat de fixare nisip pilonat 1,5 cm
- strat de fundație balast stabilizat cu 6% ciment de 15 cm
- existent (nisip+piatra sparta) cu decapare si nivelare
- pavaj din piatră 10x10 cm
- strat de fixare nisip pilonat 1,5 cm
- strat fundație balast stabilizat cu 6% ciment 15 cm
- strat filtrant balast 15 cm
- pământ compactat
- bordură îngropată
- rigolă 20 cm
- fundație din b.a. C12/C16
- pământ compactat
- rigolă 20 cm
- fundație din b.a. C12/C16
- pământ compactat
- dale de pavaj (6-10 cm)
- strat de fixare nisip pilonat 1,5 cm
- strat de fundație balast 6% ciment 25 cm
- strat filtrant minim 50 cm - decapare îmbrăcăminte existentă
- pământ compactat
- pavaj cu pavele (4-9 cm)
- strat de fixare nisip pilonat 1,5 cm
- strat de fundație balast stabilizat cu 6% ciment de 15 cm
- existent (nisip+piatra sparta) cu decapare si nivelare

<p>S.C. ARHabitat 2015 S.R.L. Str.C. Coposu nr. 2, et. 7, ap. 58/B, Satu Mare E-mail: satumare@arhidinamic.ro</p>	beneficiar:		MUNICIPIUL SATU MARE	nr. proiect:	87C/2023	
	NUME		SEMNĂTURA	scara:	1:100	
	SPECIALIST MCC		arh. TĂMAȘ MARCELA	titlu proiect:		Modificare Plan Urbanistic Zonal - Centru Vechi- Piata Libertatii
	ȘEF PROIECT		arh. IUORAȘ VIOLETA	faza:		P.U.Z.
PROIECTARE		arh. IUORAȘ VIOLETA	data:		mai 2023	
DESENAT		HADRANYI DIANA	denumire planșă:		D01- Profil stradal A	
			nr. planșă:		U10	

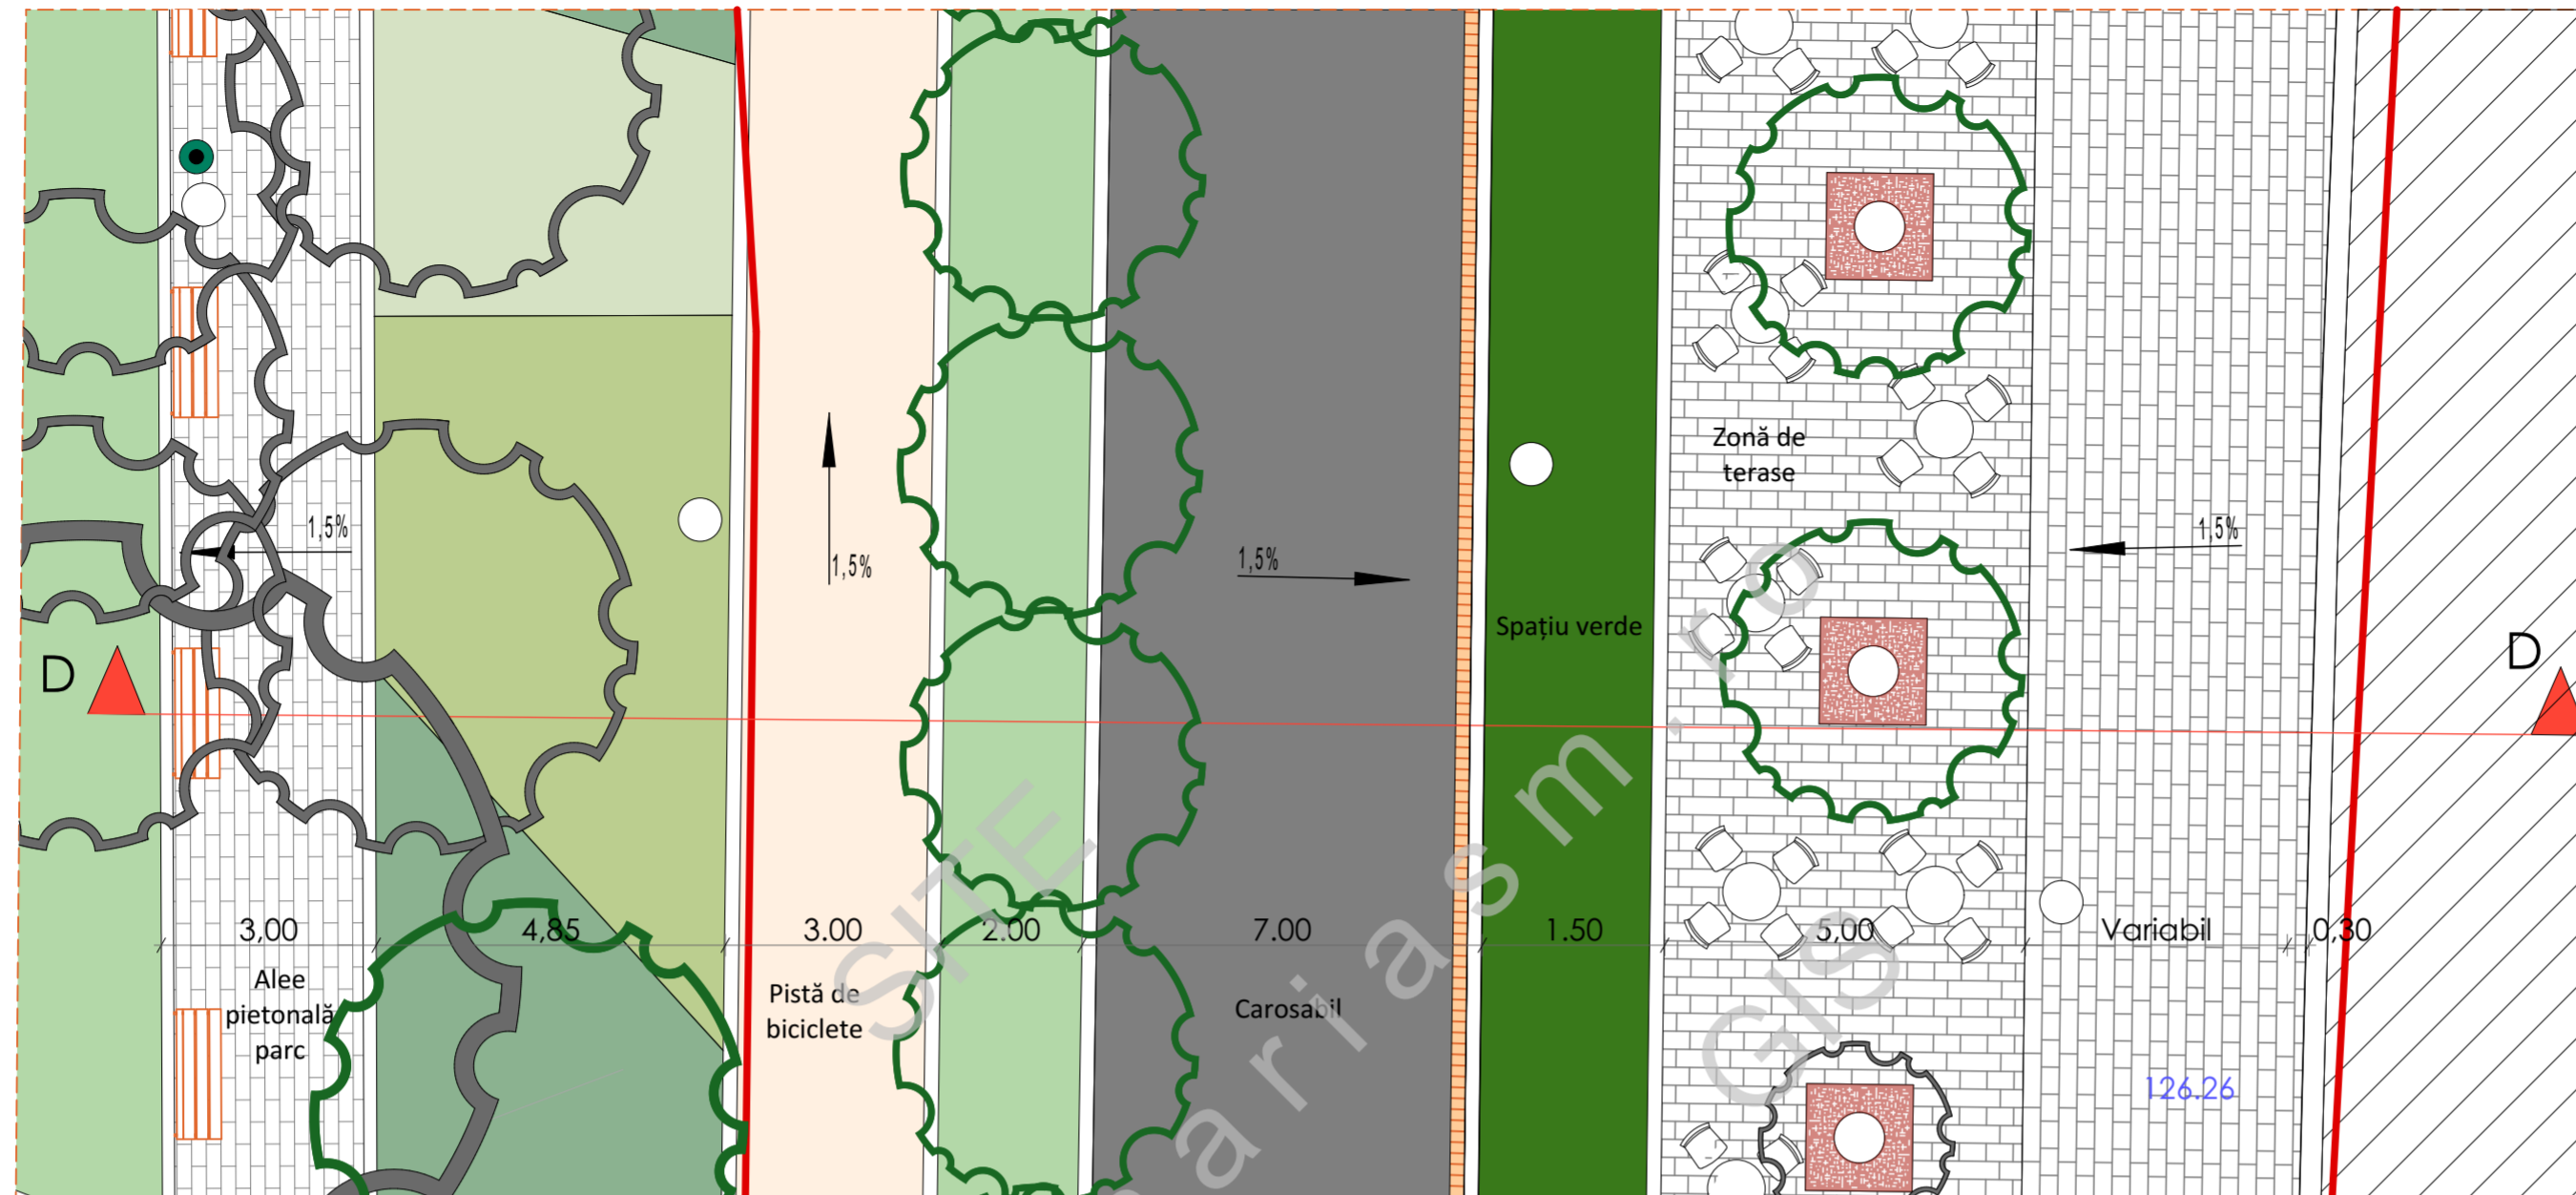

D04

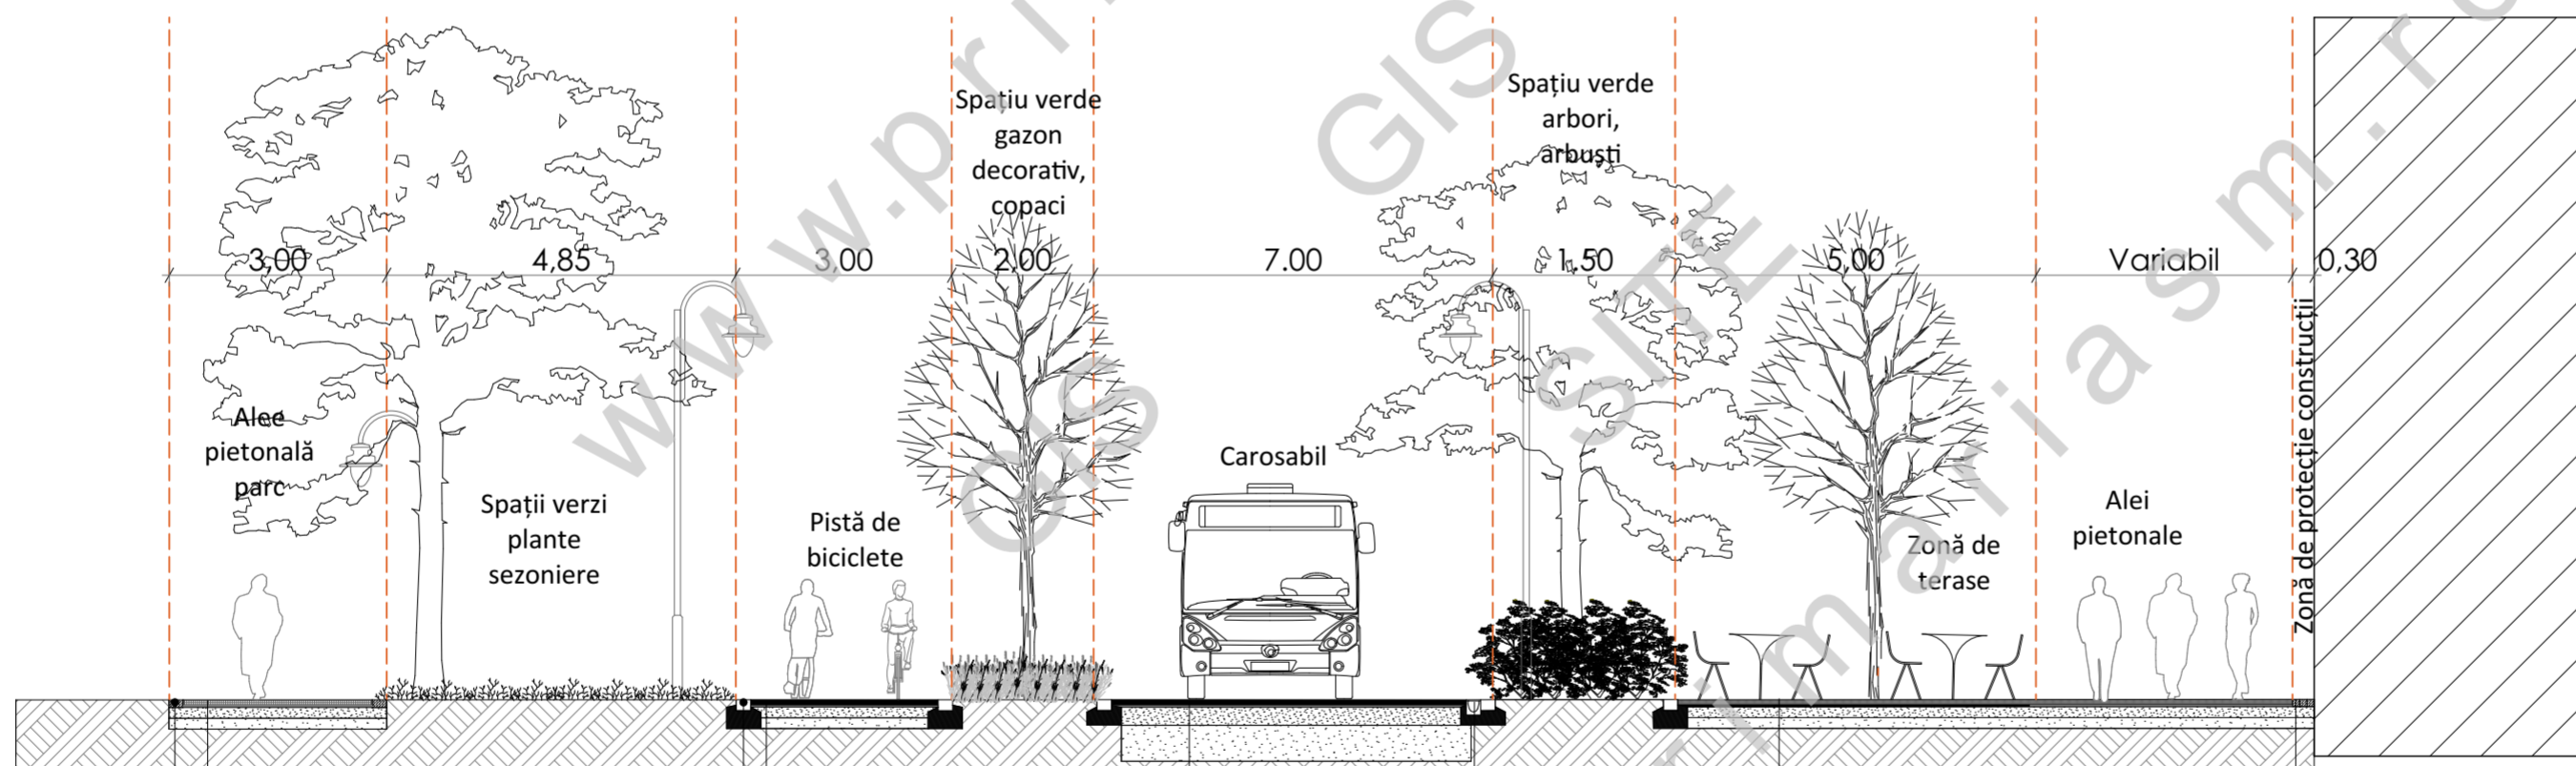



D-D

- bordură îngropată
- pavaj cu pavele (4-9 cm)
- strat de fixare nisip pilonat 1,5 cm
- strat de fundație balast stabilizat cu 6% ciment de 15 cm
- existent (nisip+piatra sparta) cu decapare si nivelare
- rigolă 20 cm
- fundație din b.a.
- pământ compactat
- pavaj din piatră 10x10 cm
- strat de fixare nisip pilonat 1,5 cm
- strat fundație balast stabilizat cu 6% ciment de 15 cm
- strat filtrant balast 15 cm
- pământ compactat

LEGENDĂ:

- Fond construit existent
- Pavaj dalat Tip 1 - pietonal - dale cu dimensiuni variate
- Pistă de bicicliști
- Pavaj dalat Tip 3 - share space
- Carosabil
- Pavaj Tip 4 - ax central parc, piațete - piatră naturală
- Pavaj dalat Tip 5 - alee pietonale parc - culoare granit gri deschis
- Plante joase de sezon
- Gazon
- Zonă arbuști
- Copaci/arbori propuși
- Copaci/arbori existenți și păstrați
- Arbori cu frunze căzătoare existenți și păstrați
- Rigolă
- Grătar protecție copaci
- Stâlp de iluminat
- Coș de gunoi
- Panou publicitar


<p>S.C. ARHabitat 2015 S.R.L. Str.C. Coposu nr. 2, et. 7, ap. 58/B, Satu Mare E-mail: satumare@arhidinamic.ro</p>			beneficiar:	MUNICIPIUL SATU MARE	nr. proiect:	87C/2023
SPECIALIST MCC	arh. TĂMAȘ MARCELA	SEMĂNĂTURA	scara:	1:100	titlu proiect:	Modificare Plan Urbanistic Zonal - Centru Vechi- Piata Libertatii
ȘEF PROIECT	arh. IUORAȘ VIOLETA				faza:	P.U.Z.
PROIECTARE	arh. IUORAȘ VIOLETA		data:	mai 2023	denumire planșă:	D04 - Profil stradal D
DESENAT	HADRANYI DIANA				nr. planșă:	U13

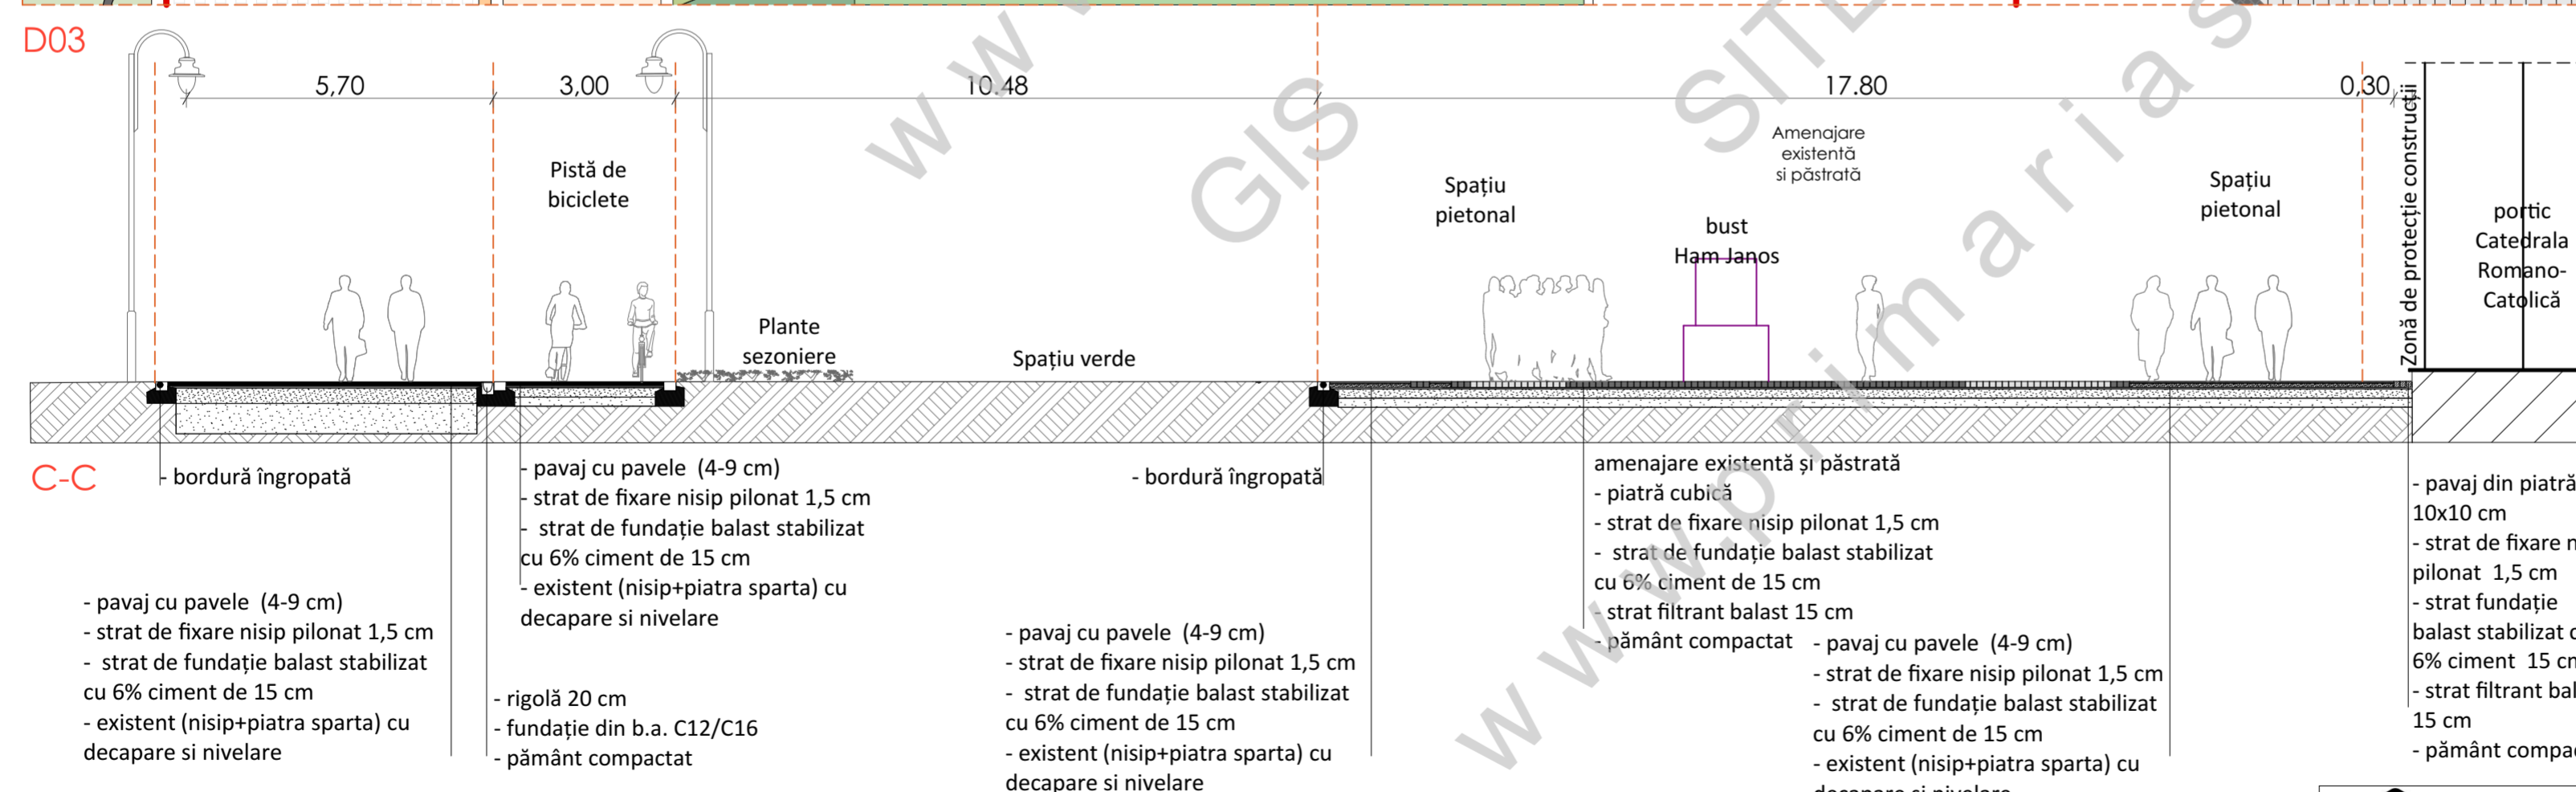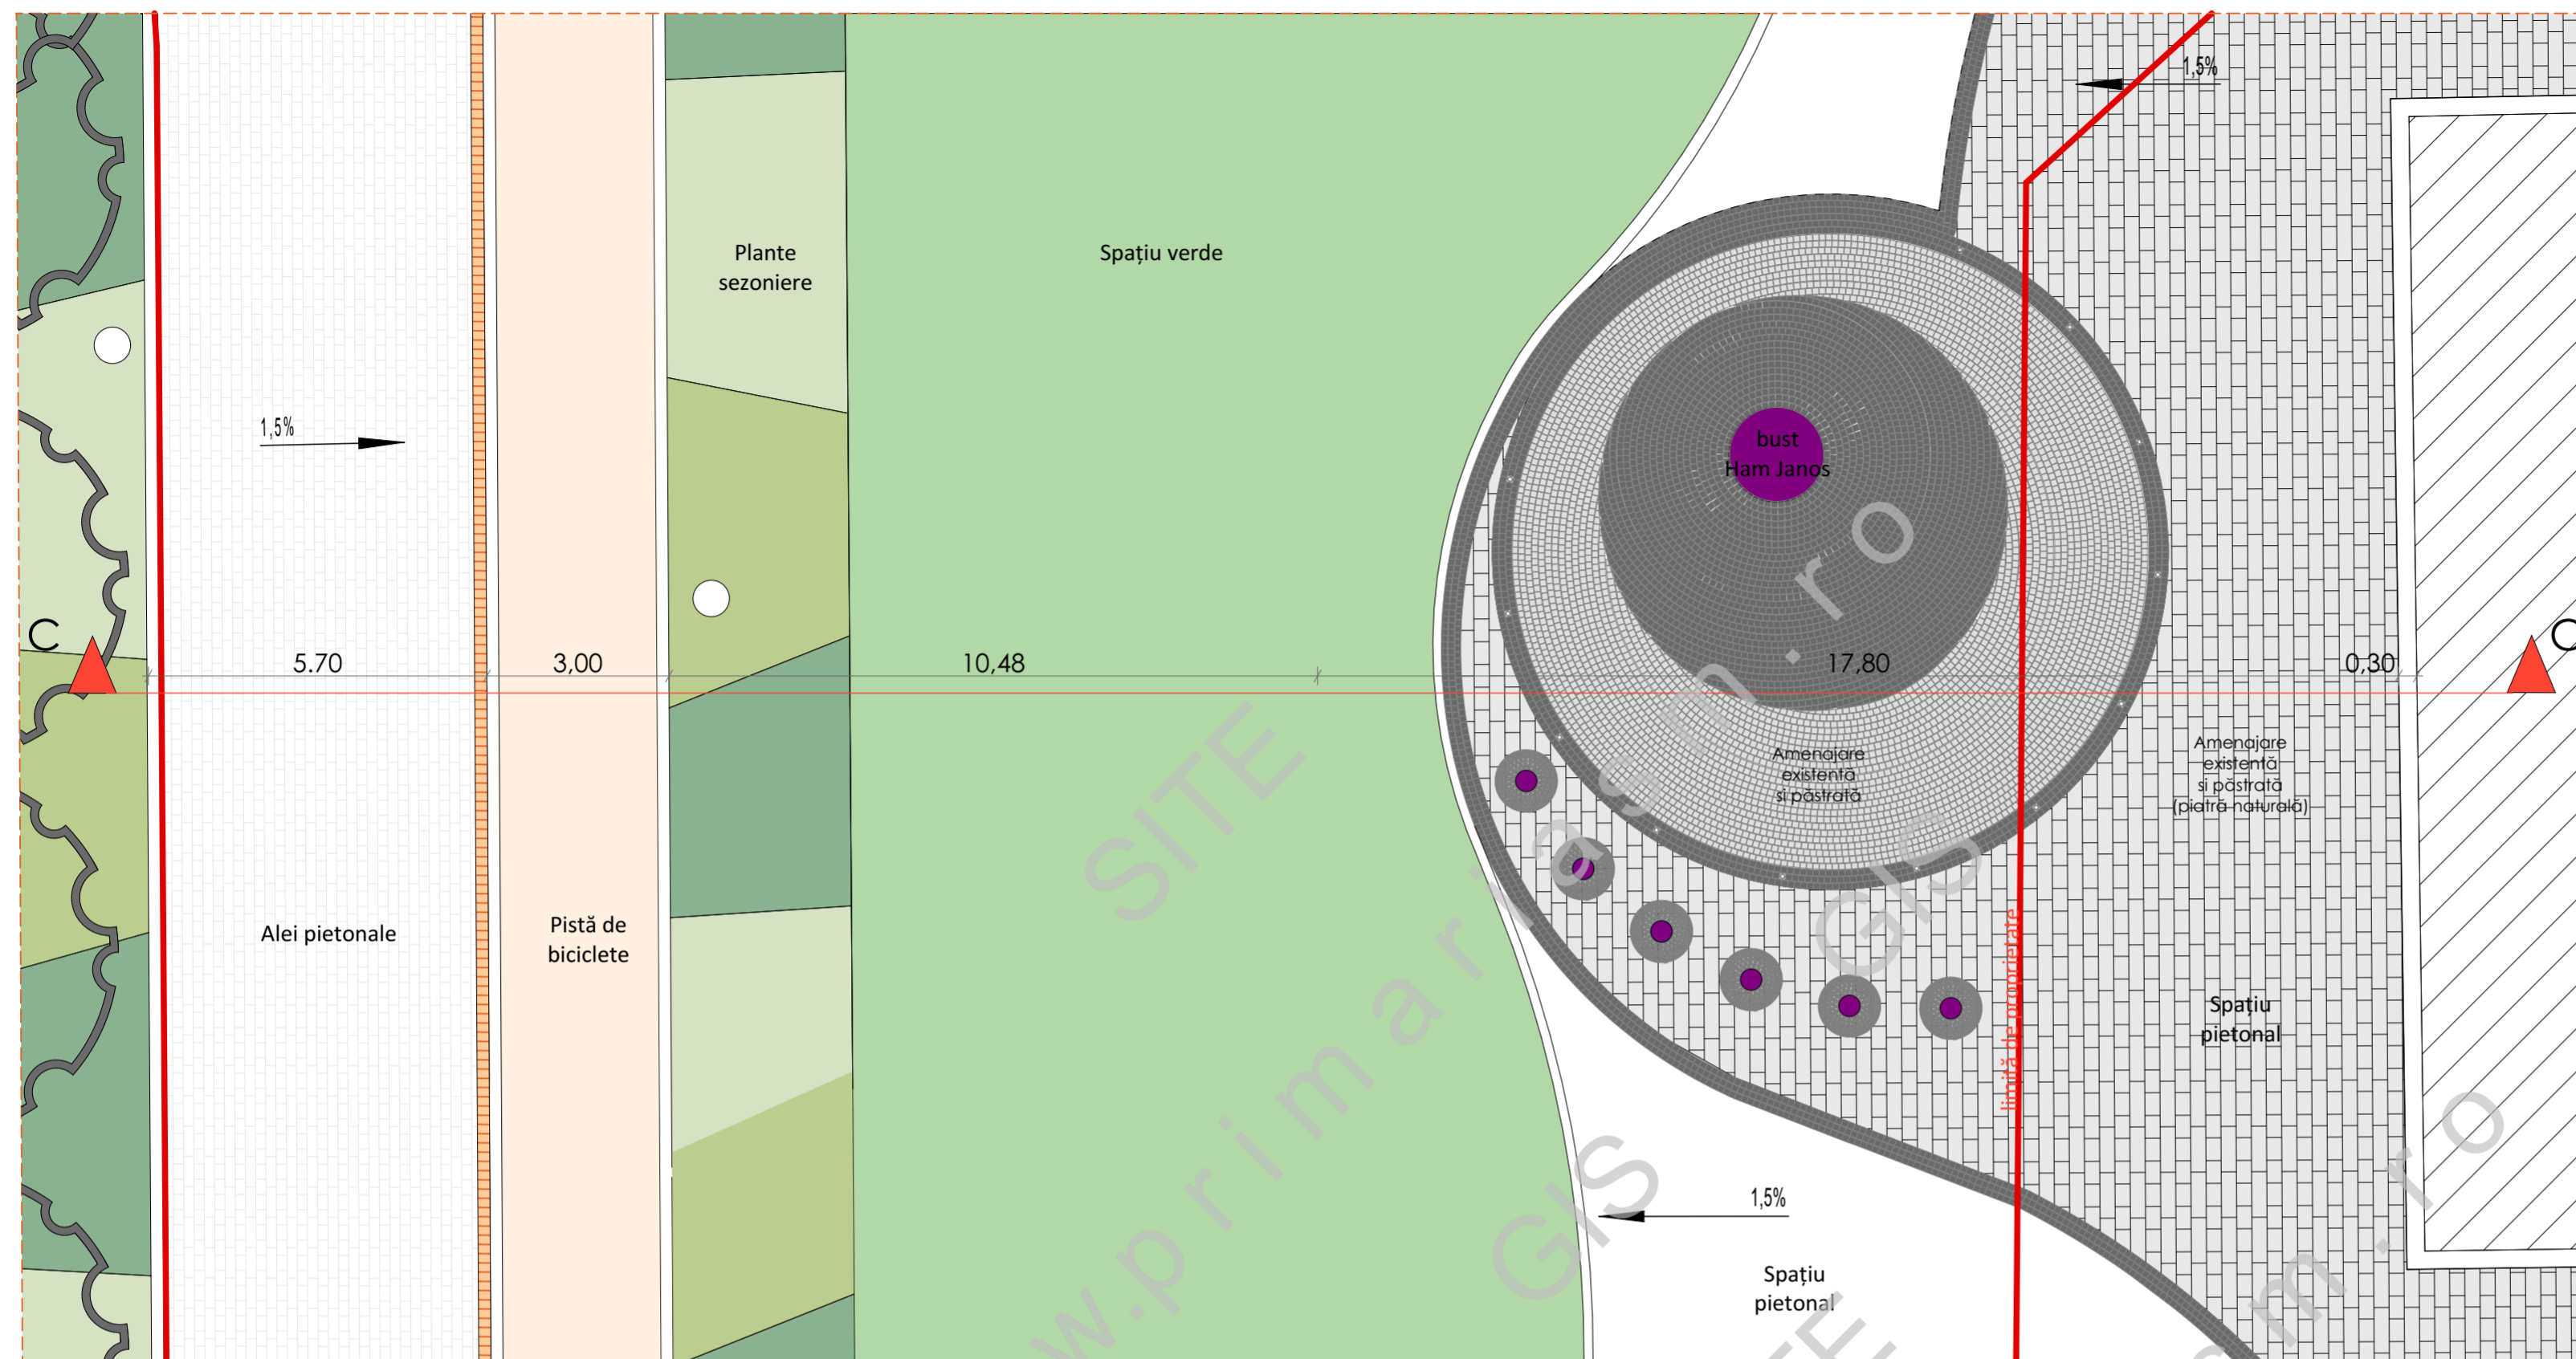


LEGENDĂ:

- Fond construit existent
- Pavaj dalat Tip 1 - pietonal - dale cu dimensiuni variate
- Pistă de bicicliști
- Pavaj dalat Tip 3 - share space
- Carosabil
- Pavaj Tip 4 - ax central parc, piațete - piatră naturală
- Pavaj dalat Tip 5 - alei pietonale parc - culoare granit gri deschis
- Plante joase de sezon
- Gazon
- Zonă arbuști
- Copaci/arbori propuși
- Copaci/arbori existenți și păstrați
- Arbori cu frunze căzătoare existenți și păstrați
- Rigolă
- Grătar protecție copaci
- Stâlp de iluminat
- Coș de gunoi
- Panou publicitar

<p>S.C. ARHabitat 2015 S.R.L. Str.C. Coposu nr. 2, et. 7, ap. 58/B, Satu Mare E-mail: satumare@arhidinamic.ro</p>			beneficiar:	MUNICIPIUL SATU MARE	nr. proiect:	87C/2023
<p>NUME</p> <p>SPECIALIST MCC arh. TĂMAȘ MARCELA</p> <p>SEMĂNĂTURA</p> <p>ȘEF PROIECT arh. IUORAȘ VIOLETA</p> <p>PROIECTARE arh. IUORAȘ VIOLETA</p> <p>DESENAT HADRANYI DIANA</p>			scara:	1:100	titlu proiect:	Modificare Plan Urbanistic Zonal - Centru Vechi- Piata Libertatii
			data:	mai 2023	denumire planșă:	D03 - Profil stradal C
					nr. planșă:	U12

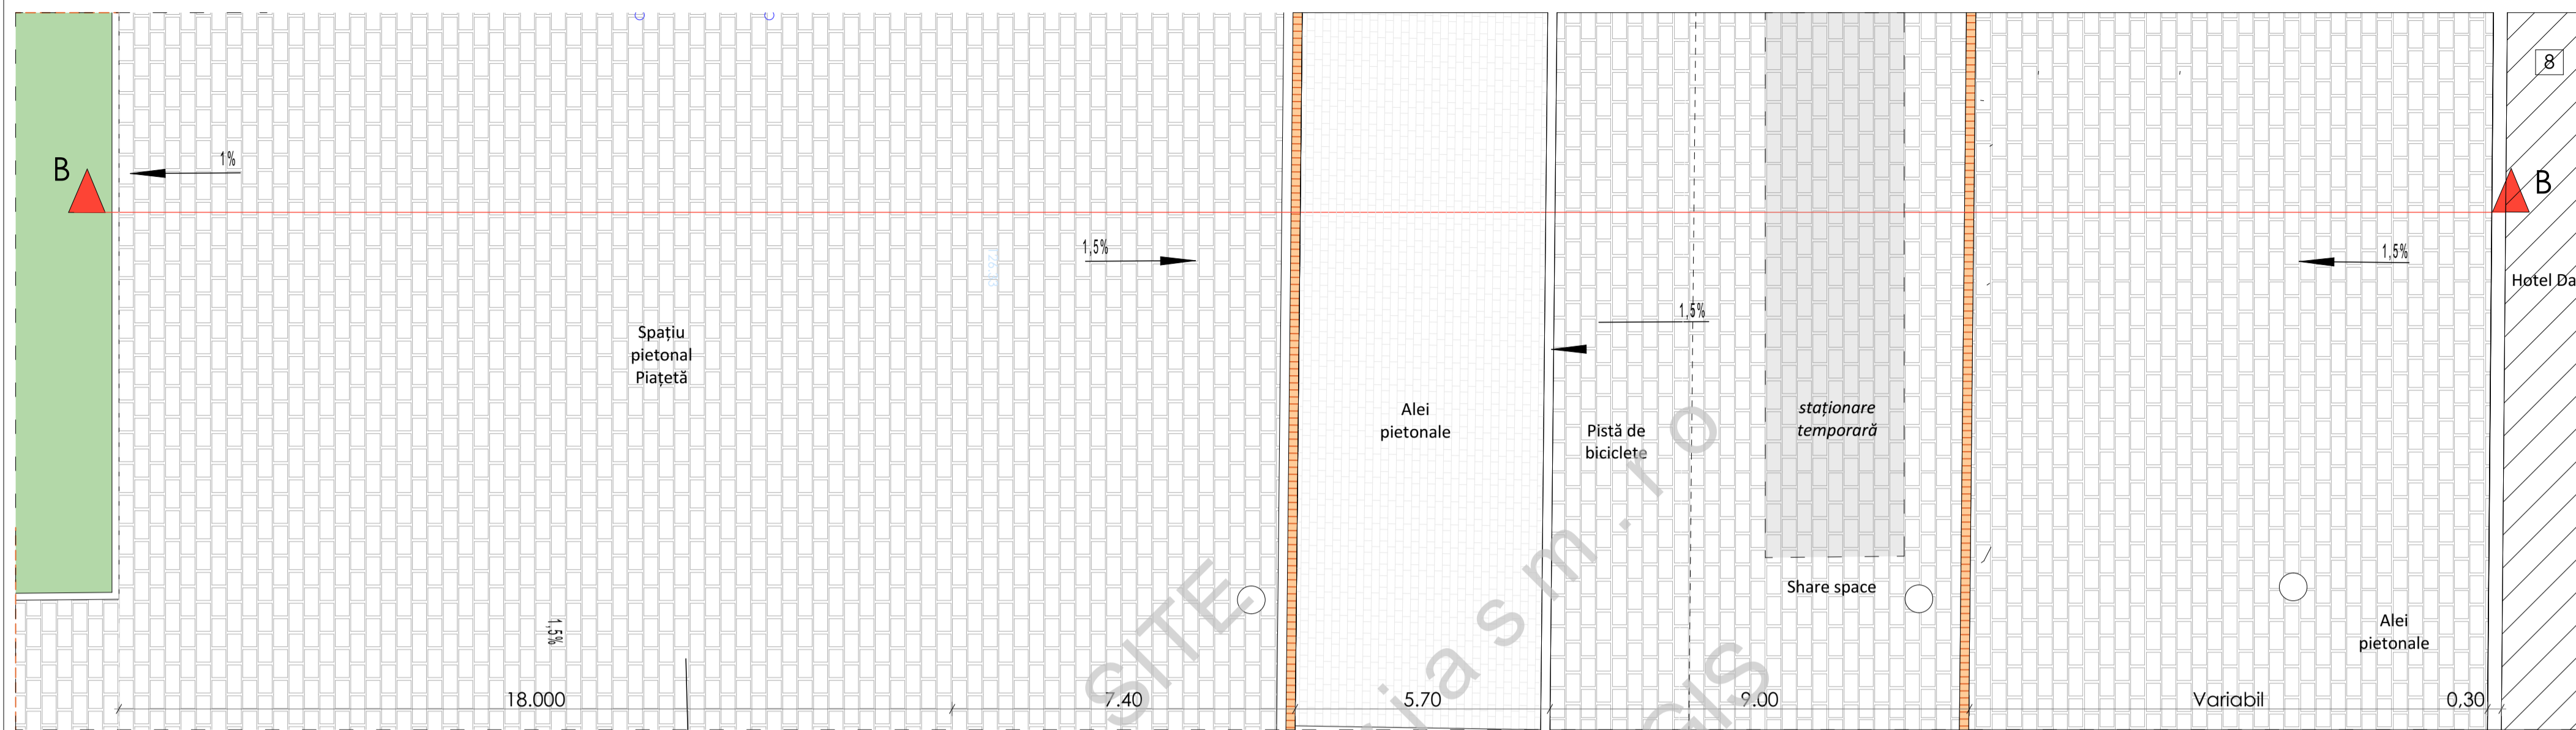

- D02 LEGENDĂ**
- Pavaj Tip 4 - piatete - culoare gri antracit
 - Gazon
 - Rigolă
 - Stâlp de iluminat surse HP LED
 - Plante joase de sezon
 - Zonă arbuști
 - Fântână arteziană/ liciu de apă

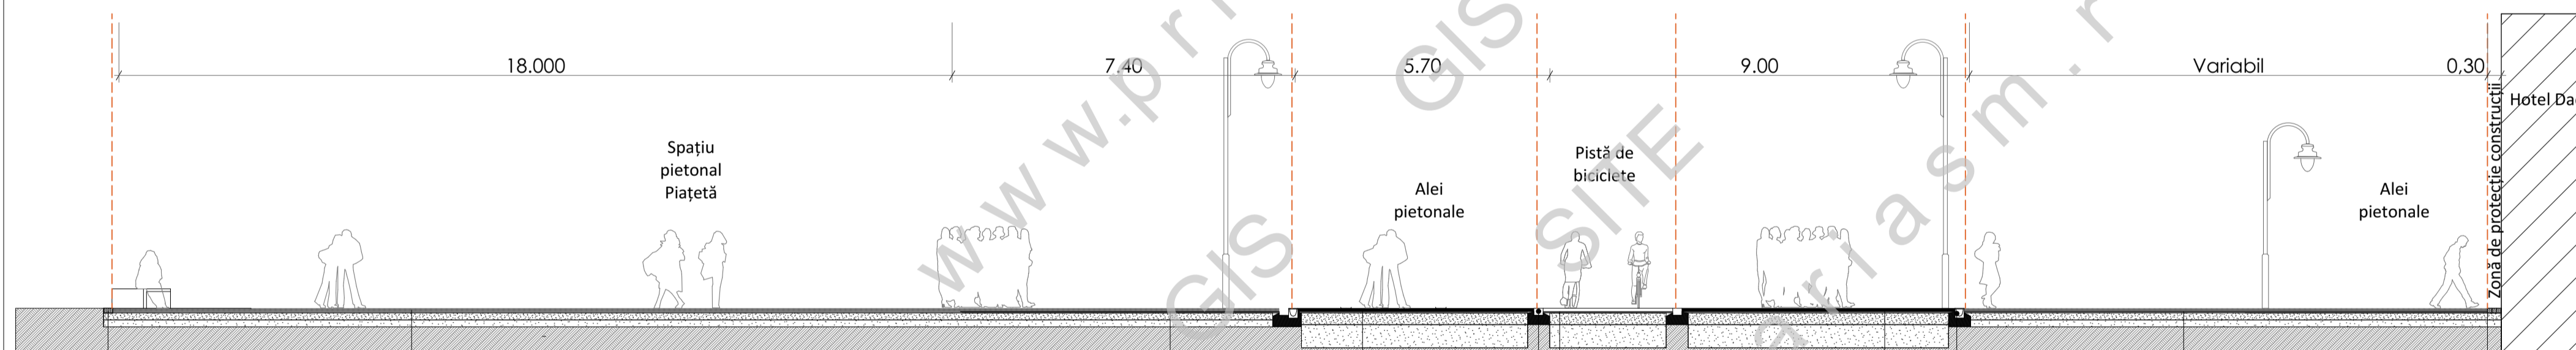

<p>B-B bordură îngropată</p> <ul style="list-style-type: none"> - pavaj cu pavele (4-9 cm) - strat de fixare nisip pilonat 1,5 cm - strat de fundație balast stabilizat cu 6% ciment de 15 cm - existent (nisip+piatra sparta) cu decapare si nivelare 	<ul style="list-style-type: none"> - pavaj cu pavele (4-9 cm) - strat de fixare nisip pilonat 1,5 cm - strat de fundație balast stabilizat cu 6% ciment de 15 cm - existent (nisip+piatra sparta) cu decapare si nivelare 	<ul style="list-style-type: none"> - bordură îngropată - pavaj cu pavele (4-9 cm) - strat de fixare nisip pilonat 1,5 cm - strat de fundație balast 6% ciment 25 cm - strat filtrant minim 50 cm - decapare îmbrăcăminte existentă - pământ compactat 	<ul style="list-style-type: none"> - pavaj cu pavele (4-9 cm) - strat de fixare nisip pilonat 1,5 cm - strat de fundație balast stabilizat cu 6% ciment de 15 cm - existent (nisip+piatra sparta) cu decapare si nivelare 	<ul style="list-style-type: none"> - rigolă 20 cm - fundație din b.a. C12/C16 - pământ compactat 	<ul style="list-style-type: none"> - pavaj cu pavele (4-9 cm) - strat de fixare nisip pilonat 1,5 cm - strat de fundație balast stabilizat cu 6% ciment de 15 cm - existent (nisip+piatra sparta) cu decapare si nivelare 	<ul style="list-style-type: none"> - pavaj din piatră 10x10 cm - strat de fixare nisip pilonat 1,5 cm - strat de fundație balast stabilizat cu 6% ciment de 15 cm - existent (nisip+piatra sparta) cu decapare si nivelare - strat de fundație balast stabilizat cu 6% ciment 15 cm - strat filtrant balast 15 cm - pământ compactat
---	---	---	---	---	---	---

- LEGENDĂ:**
- Fond construit existent
 - Pavaj dalat Tip 1 - pietonal - dale cu dimensiuni variate
 - Pistă de bicicliști
 - Pavaj dalat Tip 3 - share space
 - Carosabil
 - Pavaj Tip 4 - ax central parc, piatete - piatră naturală
 - Pavaj dalat Tip 5 - aleii pietonale parc - culoare granit gri deschis
 - Plante joase de sezon
 - Gazon
 - Zonă arbuști
 - Copaci/arbori propuși
 - Copaci/arbori existenți și păstrați
 - Arbori cu frunze căzătoare existenți și păstrați
 - Rigolă
 - Grătar protecție copaci
 - Stâlp de iluminat
 - Coș de gunoi
 - Panou publicitar

		S.C. ARHabitat 2015 S.R.L. Str.C. Coposu nr. 2, et. 7, ap. 58/B, Satu Mare E-mail: satumare@arhidinamic.ro		beneficiar:	MUNICIPIUL SATU MARE	nr. proiect:	87C/2023
SPECIALIST MCC	NUME	SEMNAȚURA	scara:	titlu proiect:	Modificare Plan Urbanistic Zonal - Centru Vechi- Piata Libertatii	faza:	P.U.Z.
ȘEF PROIECT	arh. TĂMAȘ MARCELA		1:100	denumire planșă:	D02 - Profil stradal B	nr. planșă:	U11
PROIECTARE	arh. IUORAȘ VIOLETA		data:				
DESENAT	arh. SEVERIN VLAD		mai 2023				
	HADRANYI DIANA						