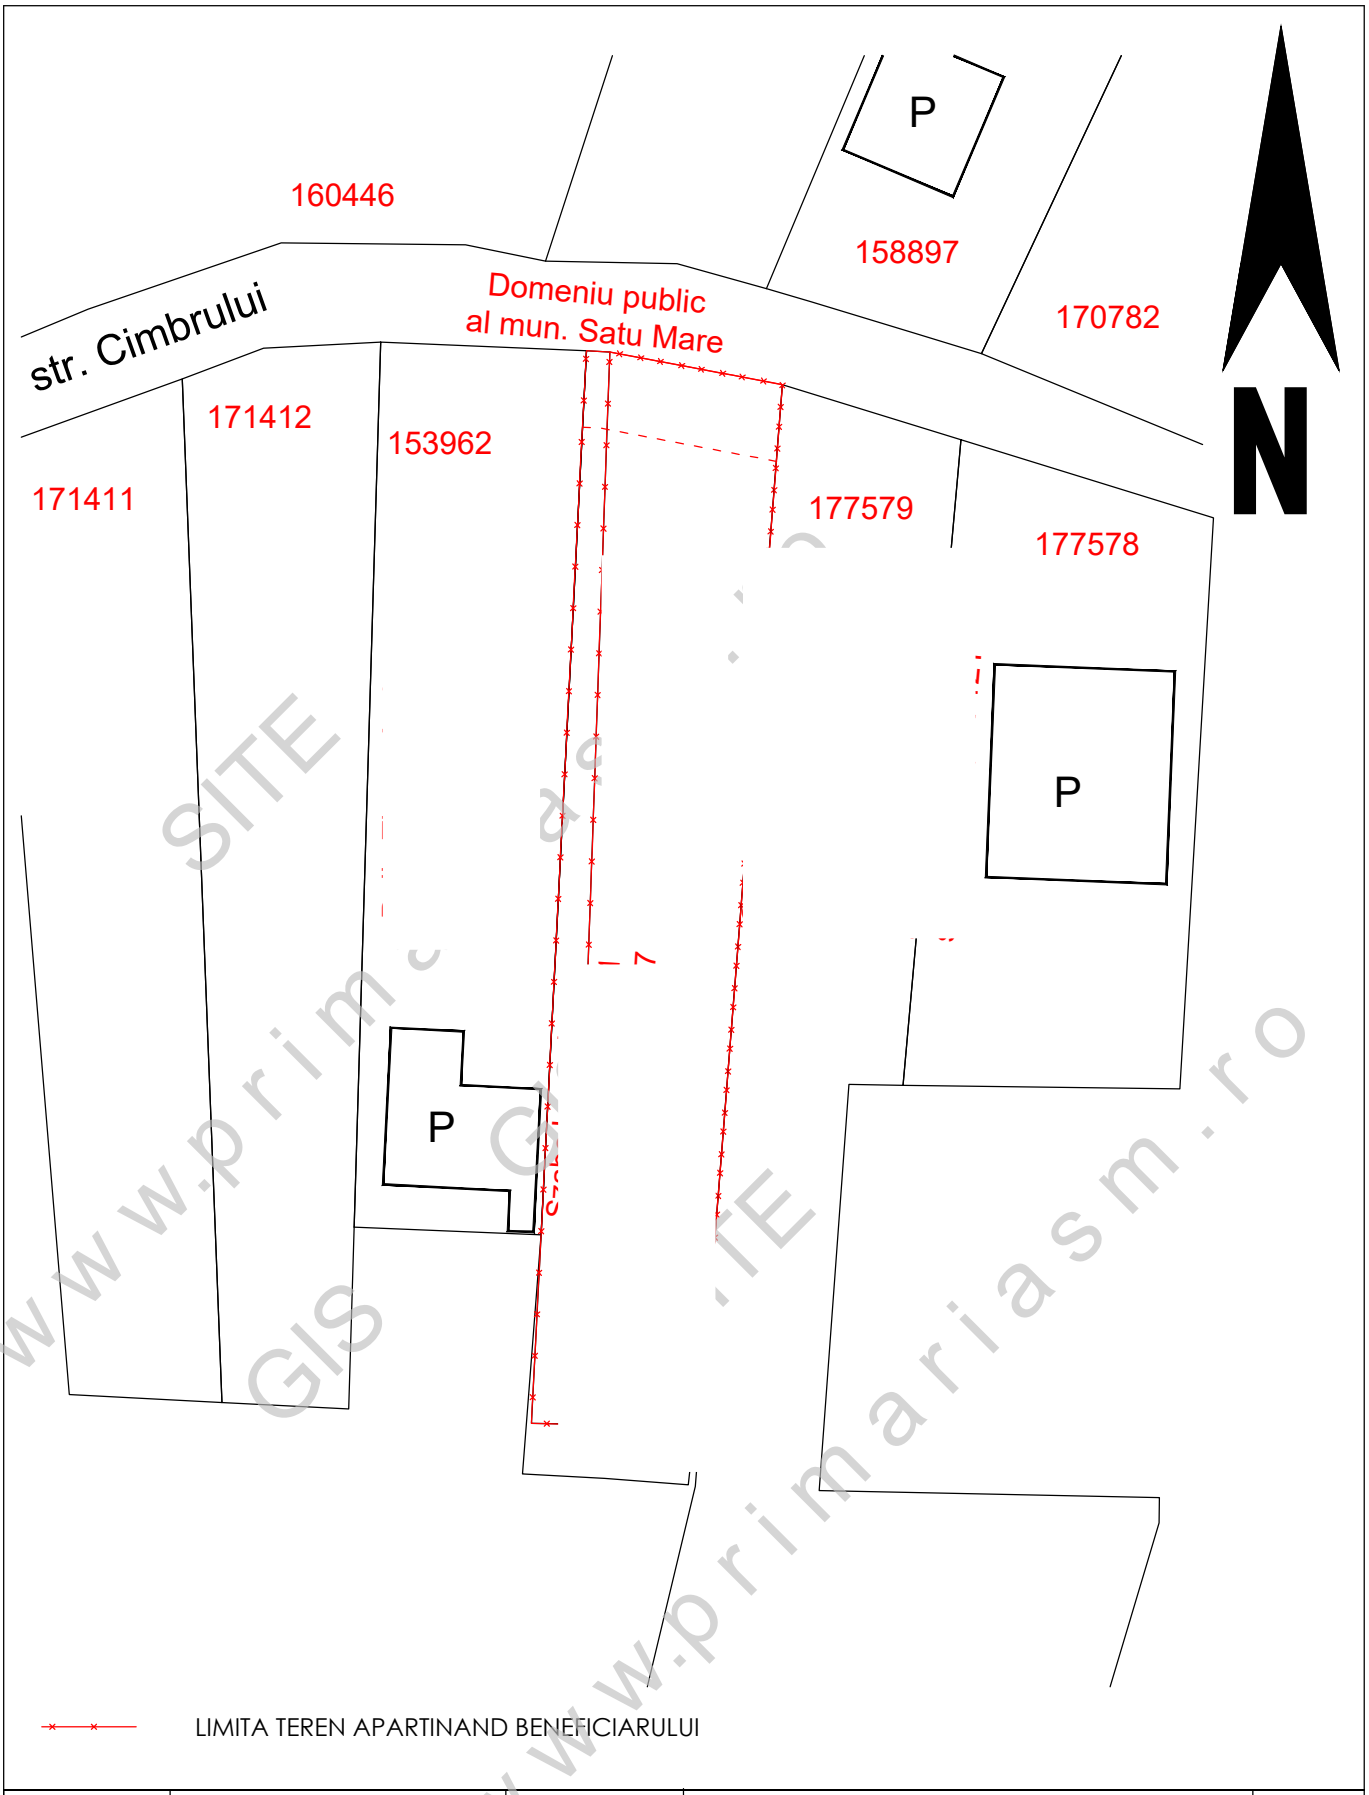

SITE GIS
www.primariasm.ro

	NUMELE	SEMNAT	REFERAT	CERINTA
VERIFICATOR				

SPaKK GROUP SRL
str. Tudor Vladimirescu, nr. 1, ap. 9, Satu Mare, jud. Satu Mare
office@spakk.ro
www.spakk.ro
0744-871 043
0742 512 559

Investitia: **PUZ - ZONA DE AGREMENT PRIVAT**
str. Cimbrului, nr.119, nr.cad. 167111 si 167112,
Satu Mare, jud. Satu Mare

Beneficiar: **Szabó Lóránd**

Faza: Studiu de oport.

	NUMELE	SEMNAT
COORDONATOR	arh. KERESZTES-SZŐKE Levente	
PROIECTAT	arh. KERESZTES-SZŐKE Levente	
DESENAT	arh. KERESZTES-SZŐKE Levente	

SCARA: 1:500

DATA: 02/2021

PLAN DE SITUATIE

identificare vecini

PR. NR. 417/2021

A00