

Către,

Primăria Municipiului Satu Mare

Subsemnatul COMAN FLORIN, domiciliat în localitatea Satu Mare, str. Nicolae Golescu nr. 19, ap. 3A, cu CI seria SM nr. 501338, dețin un teren de 15 arii în localitatea Satu Mare, str. Balta Blondă unde s-a eliberat un Plan urbanistic Zonal Lotizare teren pentru ansamblu rezidențial Satu Mare, str. Cireșilor nr. 25, nr. cadastral 182569.

Având în vedere că în acea zonă există un litigiu de stabilire a limitelor de hotar și revendicare între subsemnatul și Chioreanu Radu, Nemet Sandor și Nemet Daniela, Laza Marcel, rog oprirea demersurilor până la soluționarea litigiului.

Anexez schița cu terenurile aferente.

Coman Florin



Satu Mare, 23.11.2022

Proces - verbal de vecinătate

Încheiat la data

Nr. cadastral al terenului	Suprafața totală măsurată	Adresa imobilului	
1/h/1	1500	loc. Satu Mare - intravilan	
Nr. CF	166959	UAT	Satu Mare

prezentate in schita atasata la prezentul proces verbal de vecinatate:

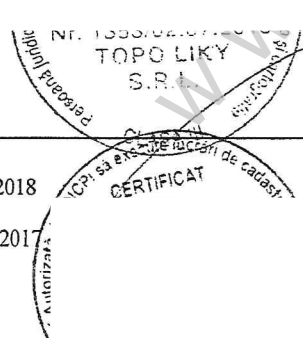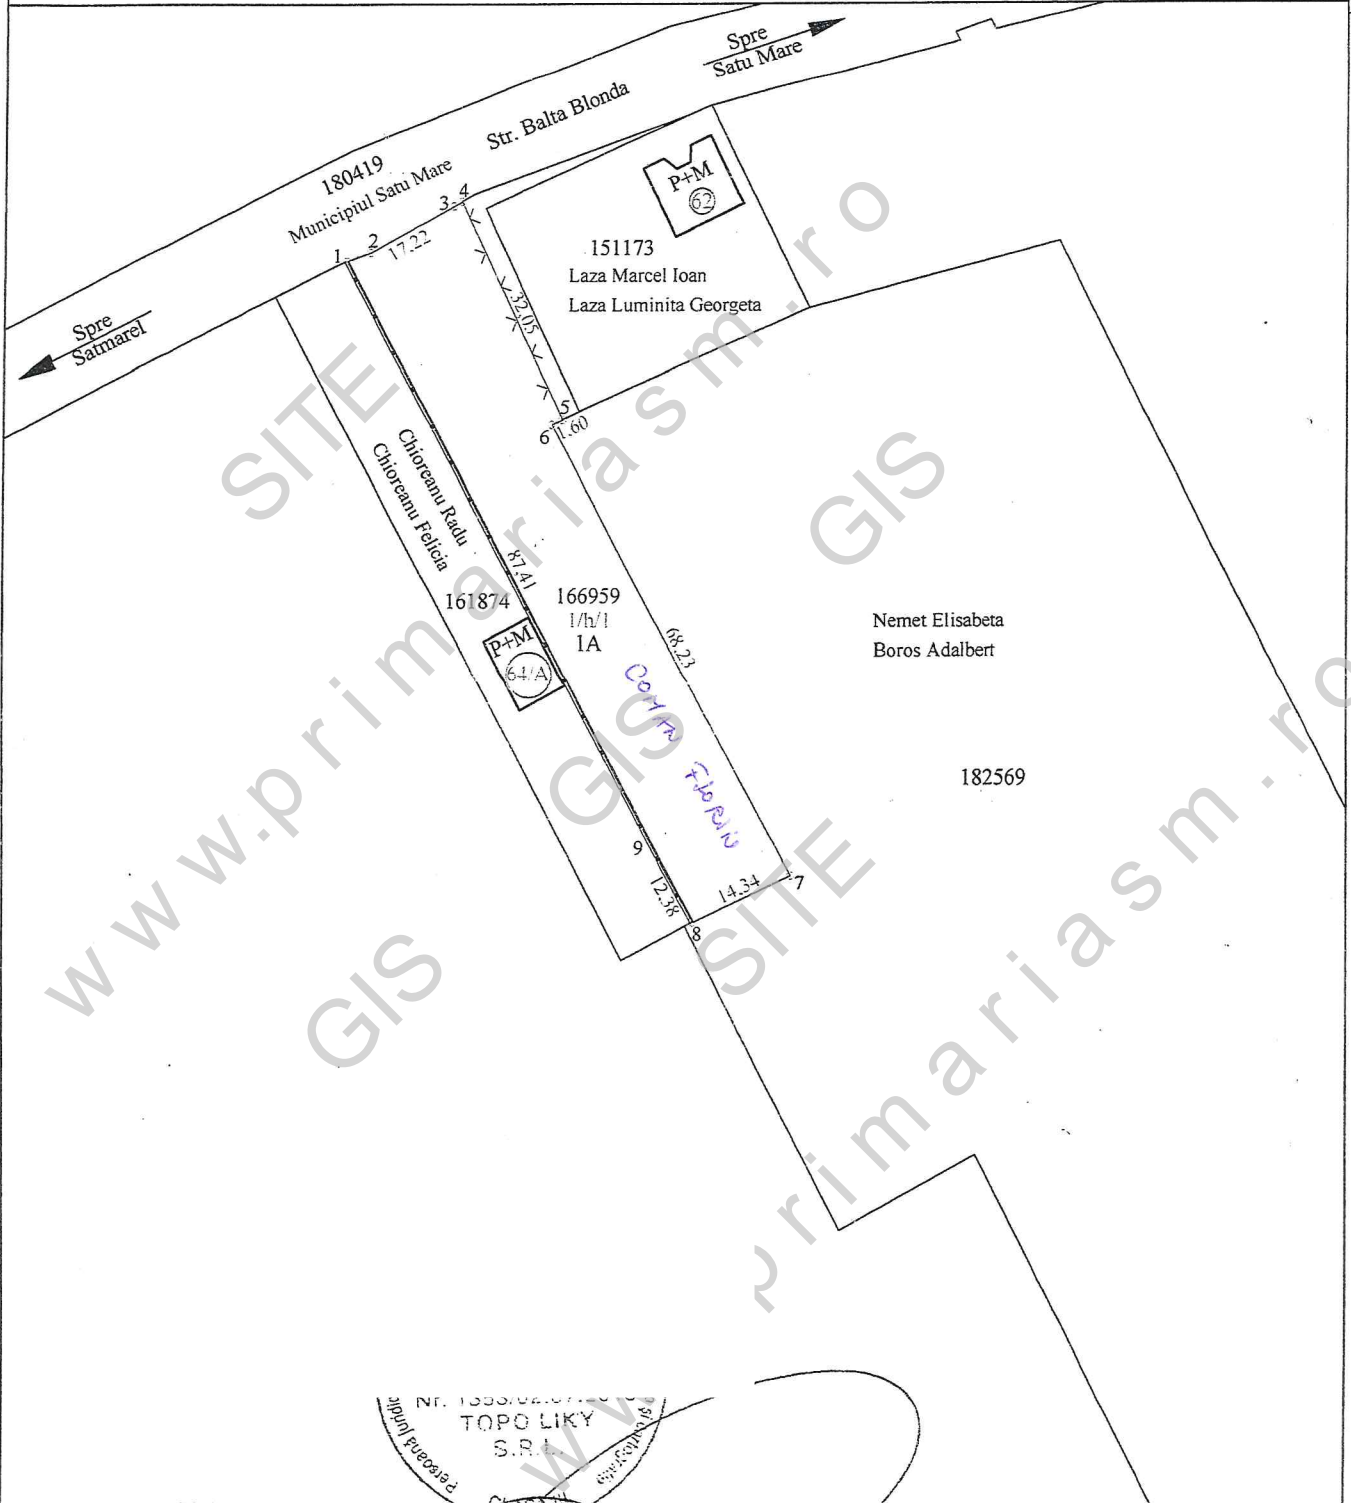

Executant SC TOPO LIKY SRL
 Clasa III seria RO-B-J nr1353/02.07.2018
 prin Ing. Pura Ioan Dan
 Clasa B seria RO-SM-F nr0130/12.04.2017

L. Dan
 din 11.2.2022/29.6.2021

07.03.2022 - acord de vecinătate