


PLAN URBANISTIC ZONAL
 Construire depozit de legume-fructe
 B-dul Cloșca nr.113, mun. Satu Mare
4. REGLEMENTĂRI TEHNICO-EDILITARE

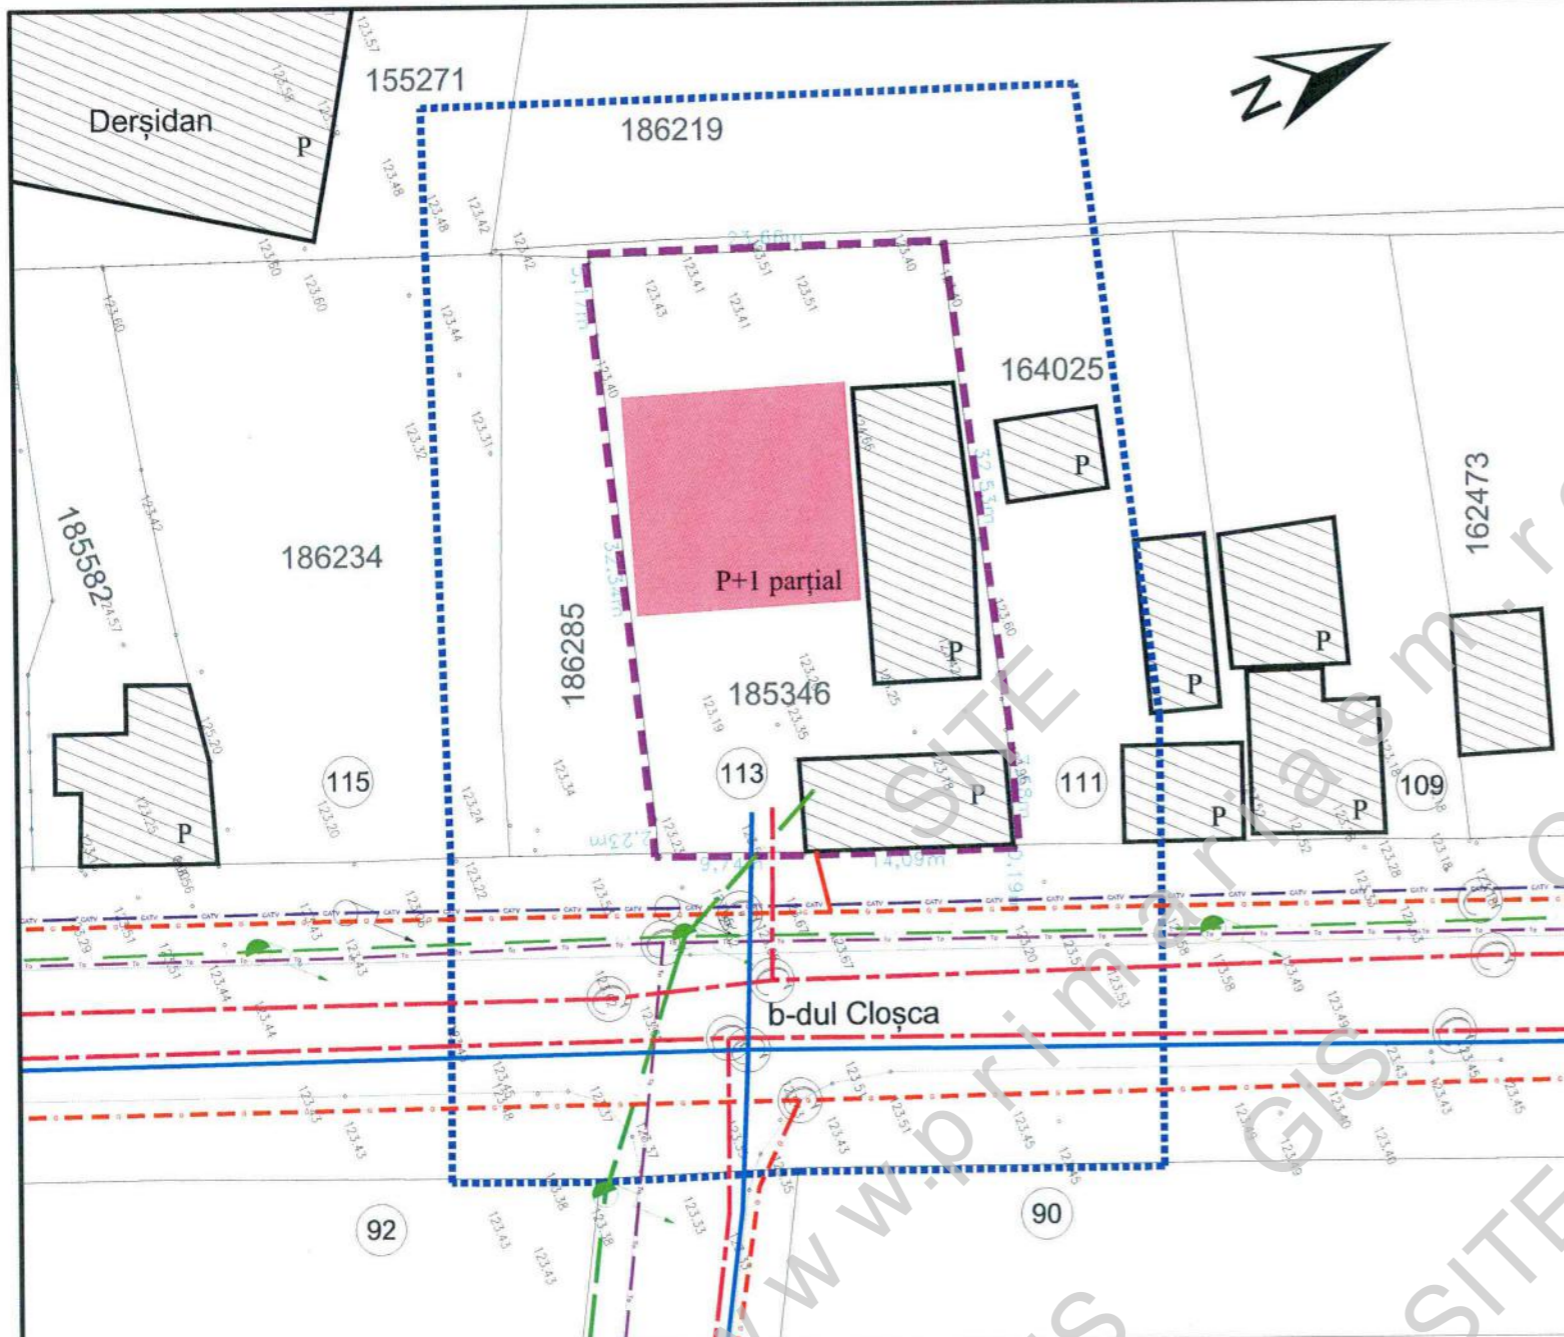

LEGENDA

EXISTENTE	PROPUSE
	LIMITE PARCELE
	LIMITA TEREN BENEFICIAR
	LIMITA AMPLASAMENTULUI STUDIAT
	Alimentare cu apă REȚEA DE DISTRIBUȚIE A APEI POTABILE
	Canalizare REȚEA DE CANALIZARE A APELOR UZATE
	Alimentare cu gaze REȚEA DE DISTRIBUȚIE GAZE
	Alimentare cu energie electrică LINIE ELECTRICĂ AERIANĂ 0,4 kV
	Telecomunicații CABLU TV AERIAN - FIBRĂ OPTICĂ FIBRĂ OPTICĂ SUBTERANĂ

- Obs:**
- De-a lungul străzii de unde se realizează accesul se află rețele de alimentare cu apă, canalizare, alimentare cu gaze, energie electrică, respectiv telefonie și CATV.
 - Amplasamentul dispune de bransamente și racorduri la rețelele stradale de alimentare cu apă, canalizare, alimentare cu gaze, energie electrică, respectiv telefonie și CATV.
 - Încălzirea spațiilor se va realiza cu ajutorul centralelor termice proprii.
 - Evacuarea deșeurilor menajere se va realiza prin colectarea în containere destinate exclusiv deșeurilor menajere, selectiv. Individual, pentru fiecare parcelă.
 - Contoarele de utilități vor fi realizate în interiorul proprietății private, respectiv a gardului spre domeniu public, fără a afecta domeniul public.

Prezenta soluție de amplasare a construcțiilor propuse este pur informativă, făcând dovada că pe teren se poate realiza/înscris o astfel de investiție, respectiv pentru o mai bună înțelegere a documentației.
 Soluția finală poate prezenta diferențe față de soluția orientativă prezentată în planșă, cu condiția încadrării în reglementările aprobate și a avizelor obținute.

 SC C&A ACCES SRL Piața Romană bf.D8 sc.D ap.16A 440012 Satu Mare tel: 0361-428242; 0722-262592 e-mail: caaces@csmo.ro	CONSTRUIRE DEPOZIT DE LEGUME-FRUCTE b-dul Cloșca nr.113, mun.Satu Mare	proiect nr.11/2023
	Beneficiar: SC Magic Diamant SRL bdul Cloșca nr.113, mun.Satu Mare	faza P.U.Z.
ȘEF PROIECT arh.A.GHEORGHIU PROIECTAT ing.A.GHEORGHIU ÎNTOCMIT ing.A.GHEORGHIU	REGLEMENTĂRI TEHNICO-EDILITARE data: ianuarie 2024 scara 1:500	format: A3 planșa nr. 4