




LEGENDĂ:

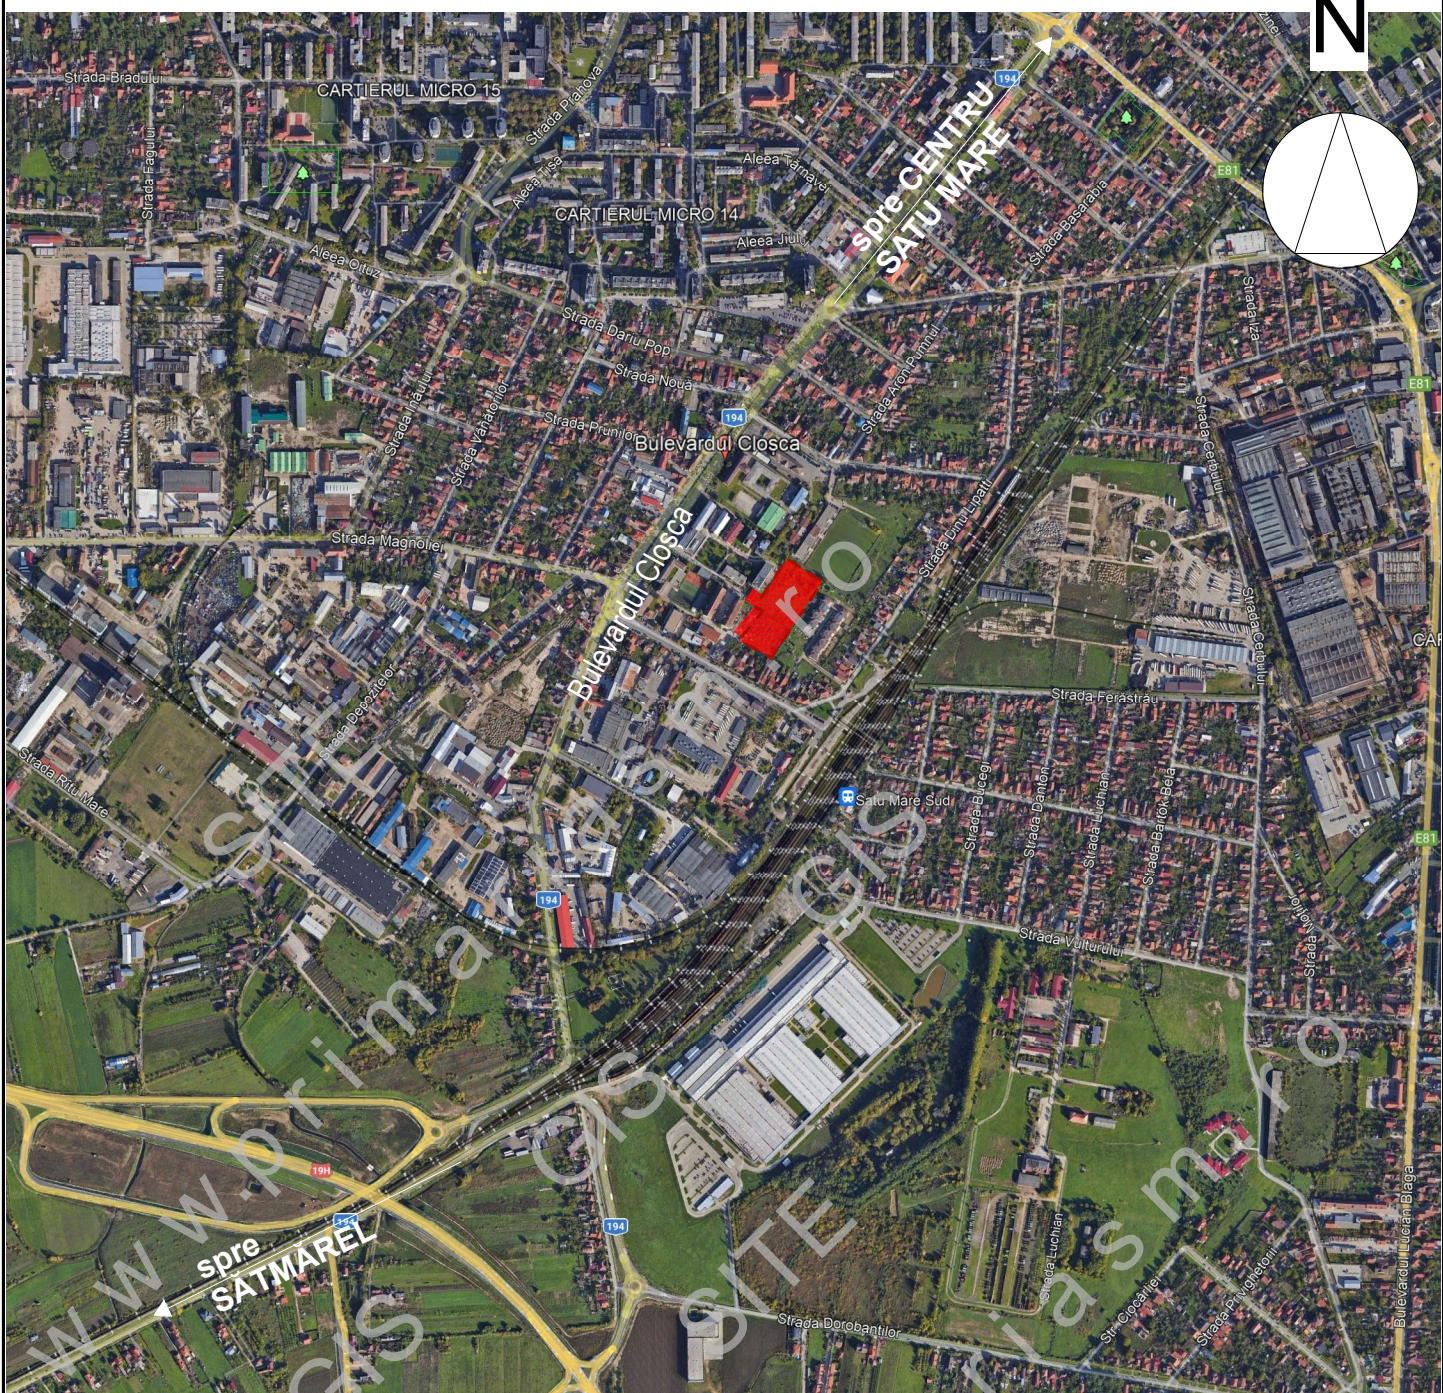

Amplasament studiat

S.C. AD PAVI DINAMIC S.R.L. Str. C. Coposu nr.2, et.7, ap.58/b Satu Mare E-mail: satumare@arhdinamic.ro				beneficiar : BIG & SMALL HOMES S.R.L. ȘI FANEA IOAN	nr. proiect : 321/2025
	NUME	SEMNĂTURA	scara :	titlu proiect : PUZ - ANSAMBLU REZIDENȚIAL cu acces din B-dul Cioșca, mun. Satu Mare, jud. Satu Mare	faza : PUZ
ȘEF PROIECT	arh. IUORAS VIOLETA		data : SEPTEMBRIE 2025	denumire planșă:	nr. planșă : A.01
PROIECTAT	arh. SEVERIN VLAD			Plan de încadrare în zonă	
DESENAT	stud. arh. Turcin David Paul				