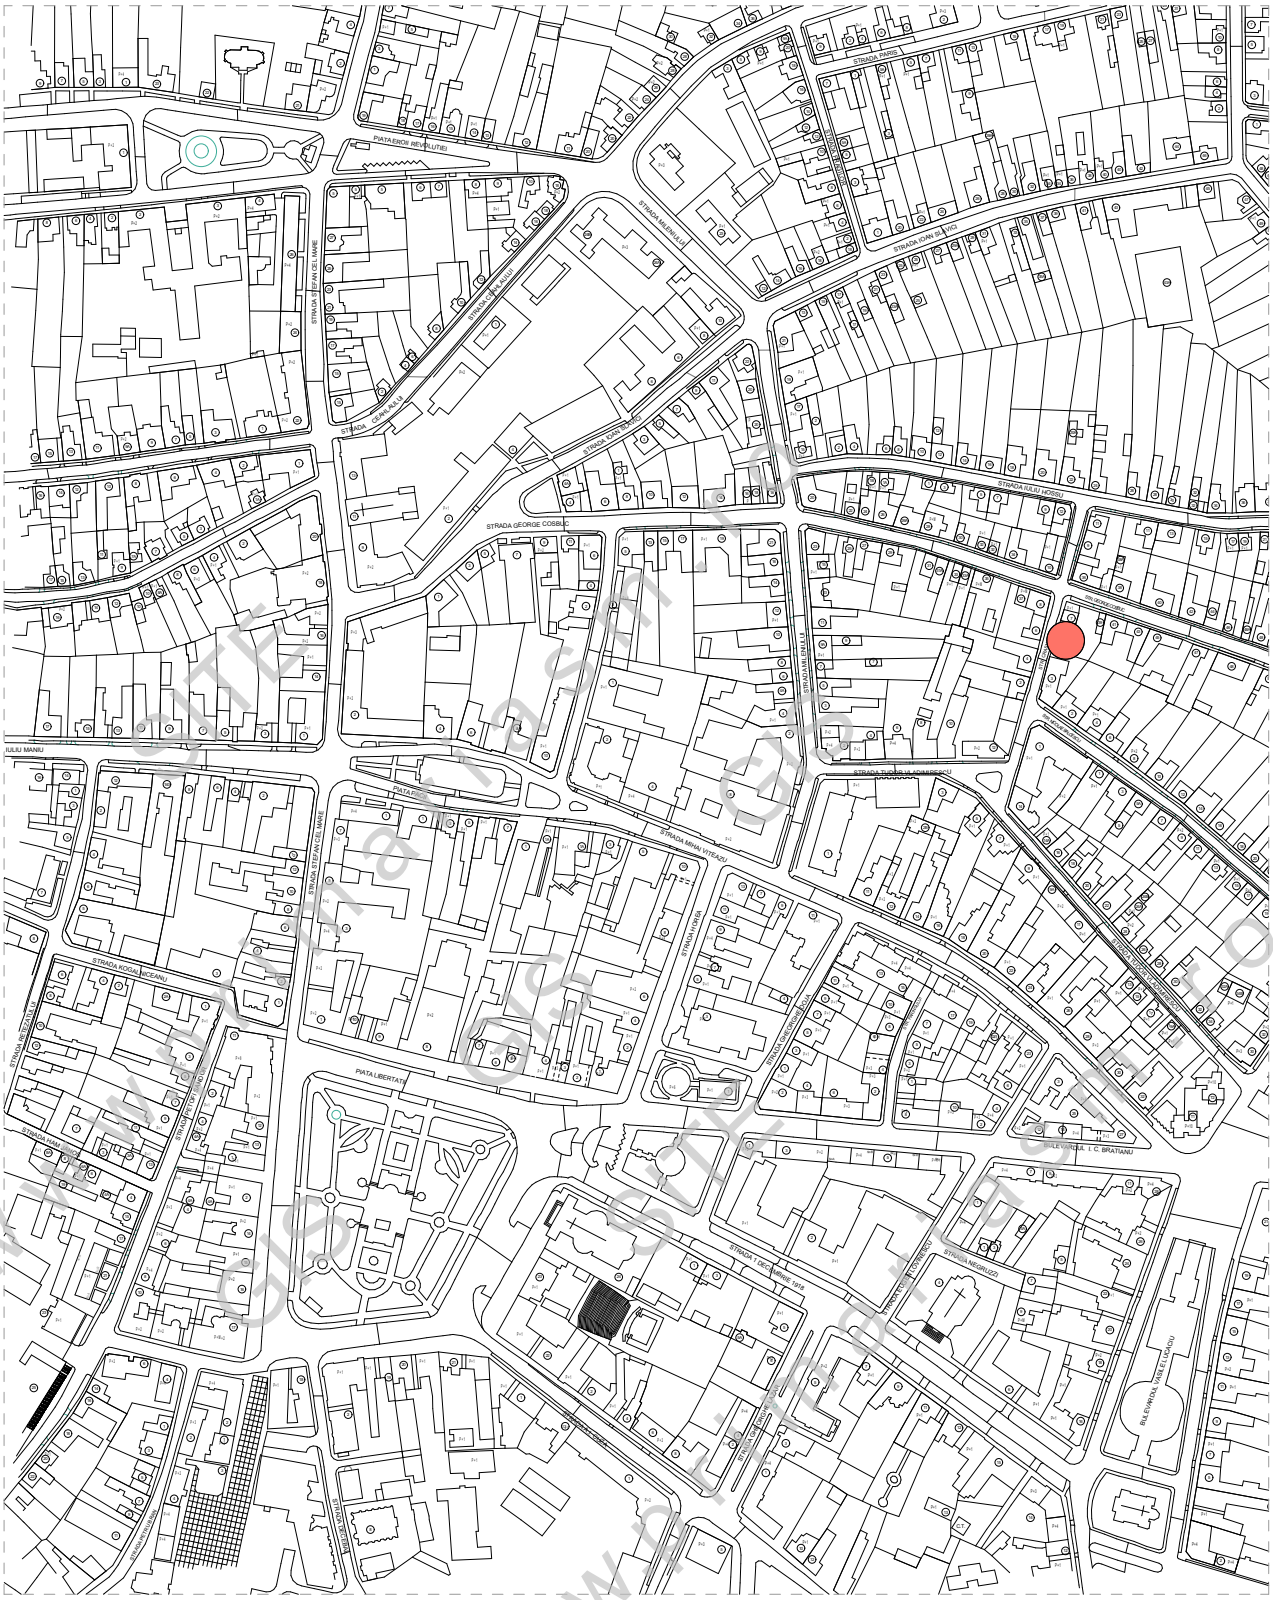

AMPLASAMENT

www.nirvanastudio.ro
SITE CREATED BY

SC NIRVANA STUDIO SRL **CUI RO 15631948** Satu Mare, B-DUL I.C. Bratianu nr.5/45			INITIERE PLAN URBANISTIC ZONAL IMOBIL DE LOCUIT P+1+M-LOCUINTE COLECTIVE SATU MARE, STR.CRASNA NR.5	PR.nr. 4/2021 init.PUZ
sef proiect	arh.Mircea Corodan	Scara 1:5000	Beneficiar:SC HALMI BUILDING SRL	
proiectat	arh.Mircea Corodan			
desenat	ing.Daniela Corodan	02.2021	**PLAN DE INCADRARE IN ZONA**	01